
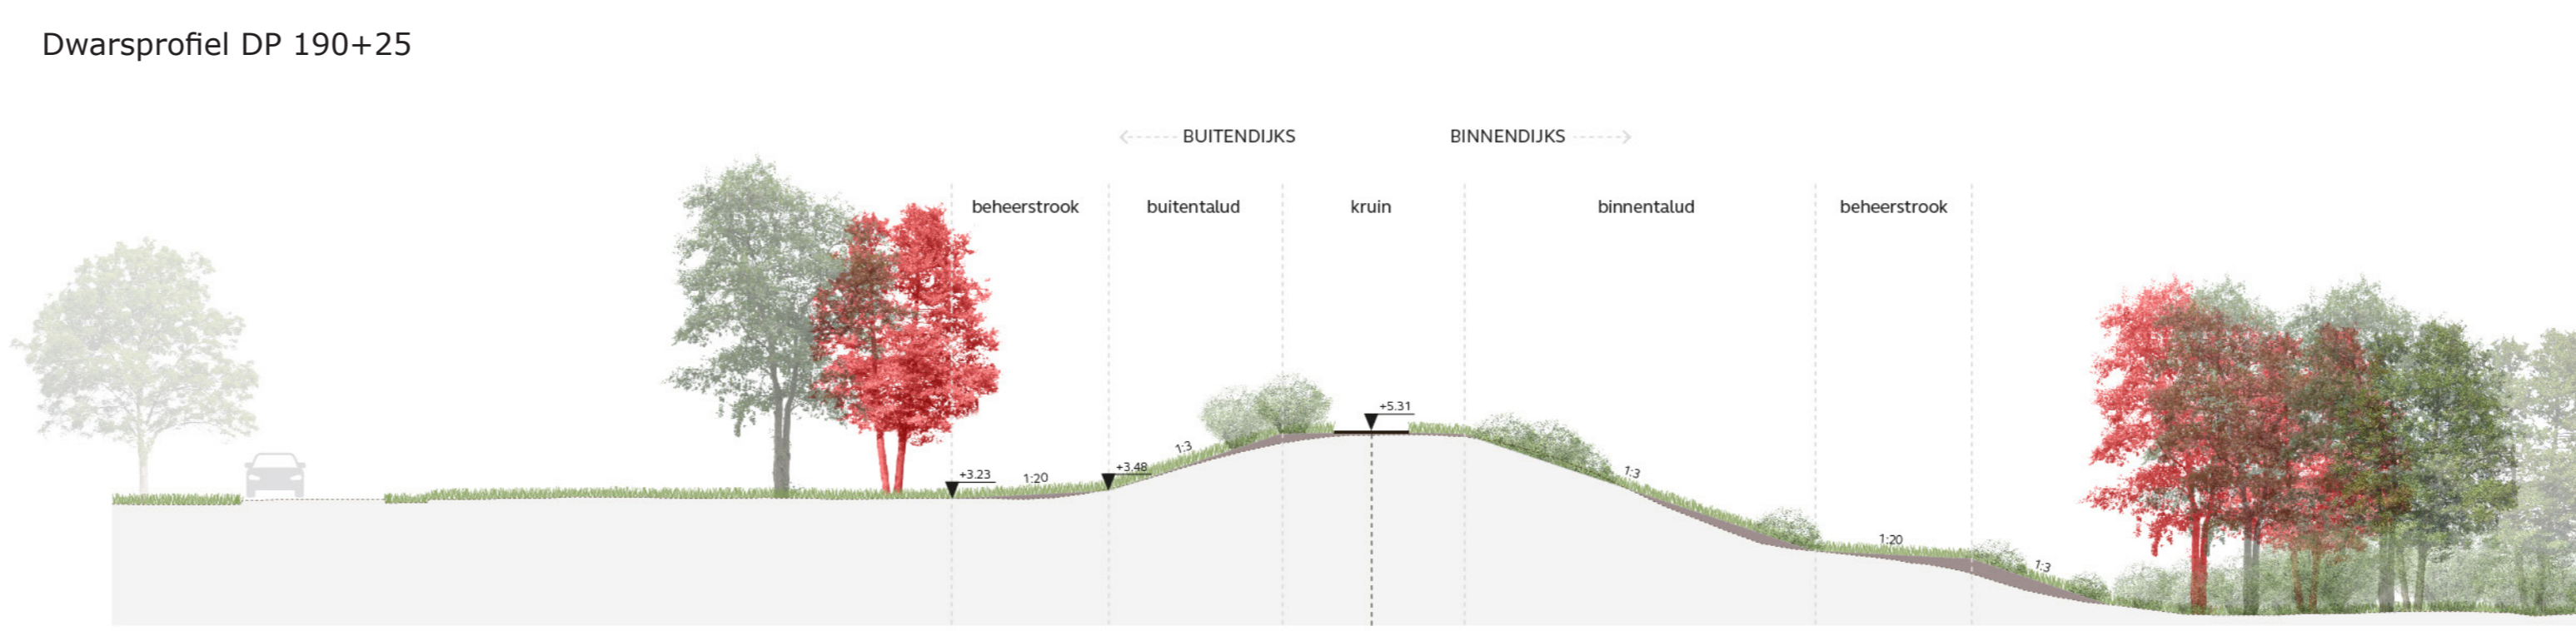
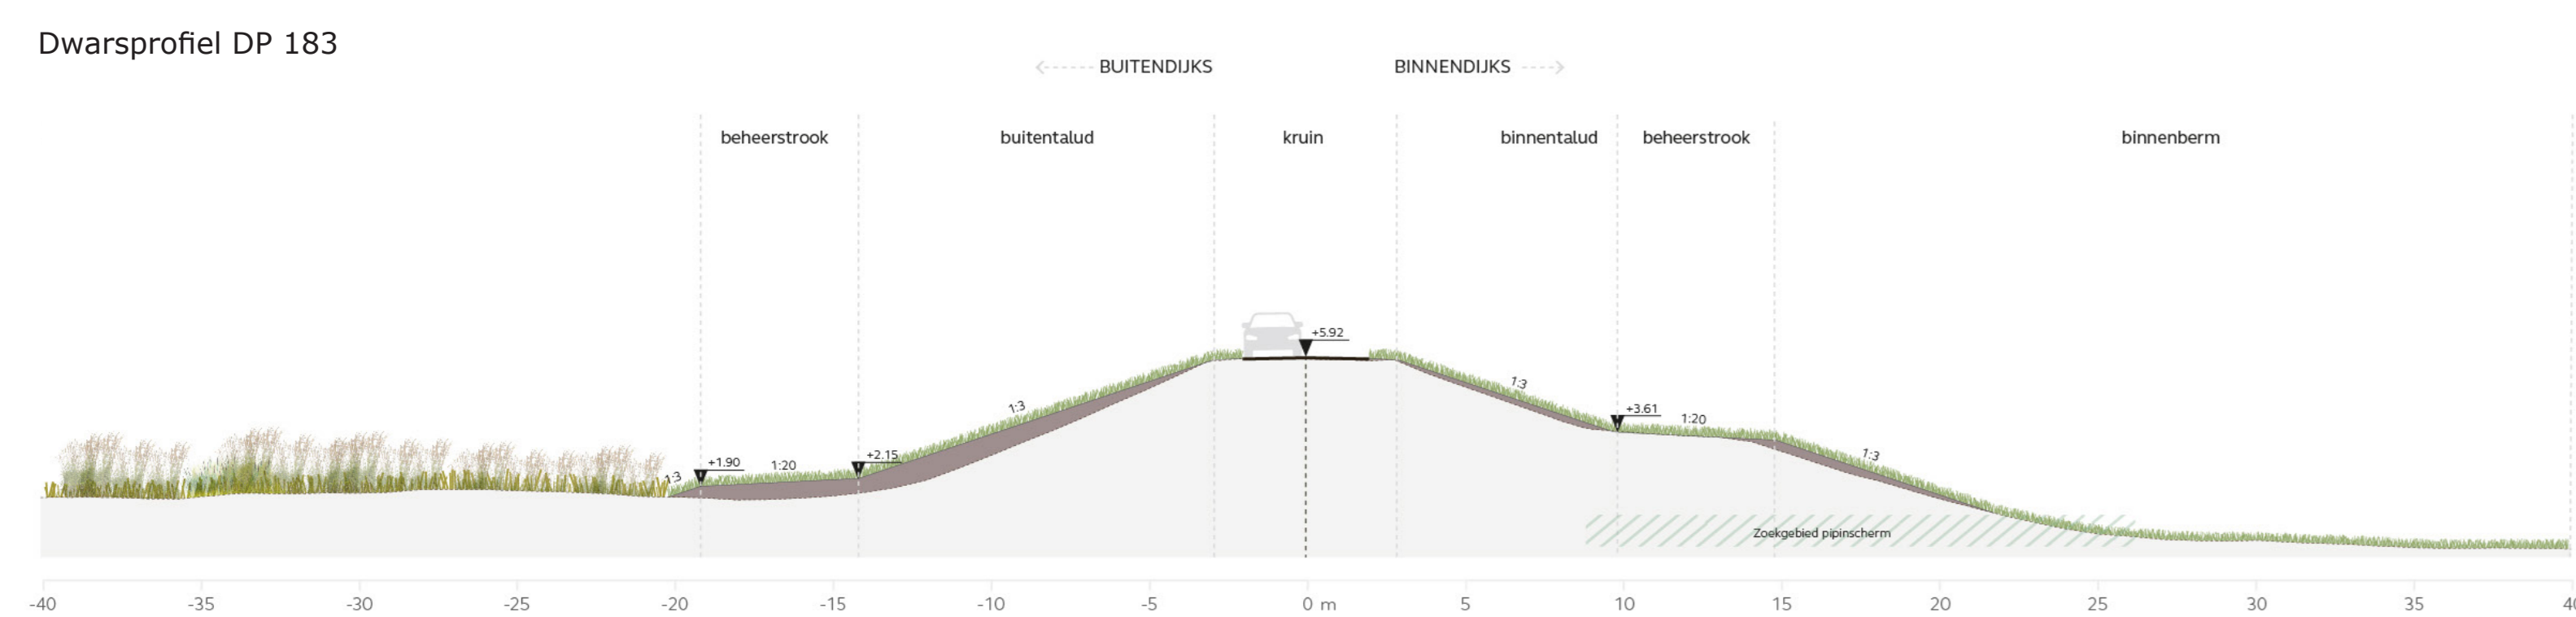
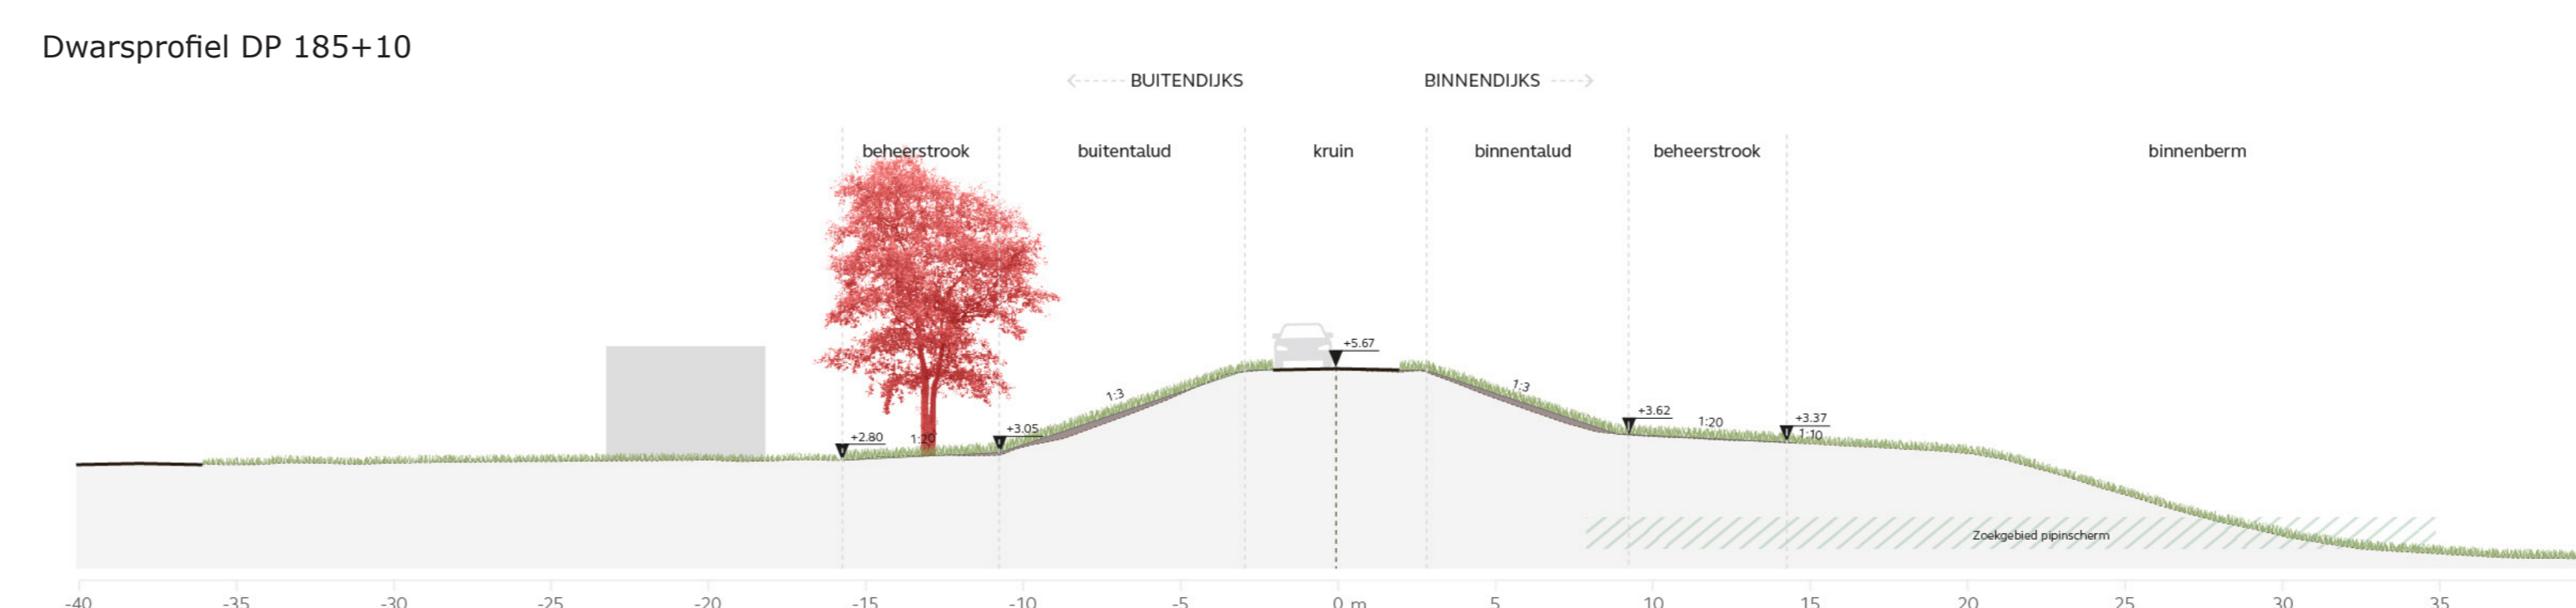


SCHOONHOVEN

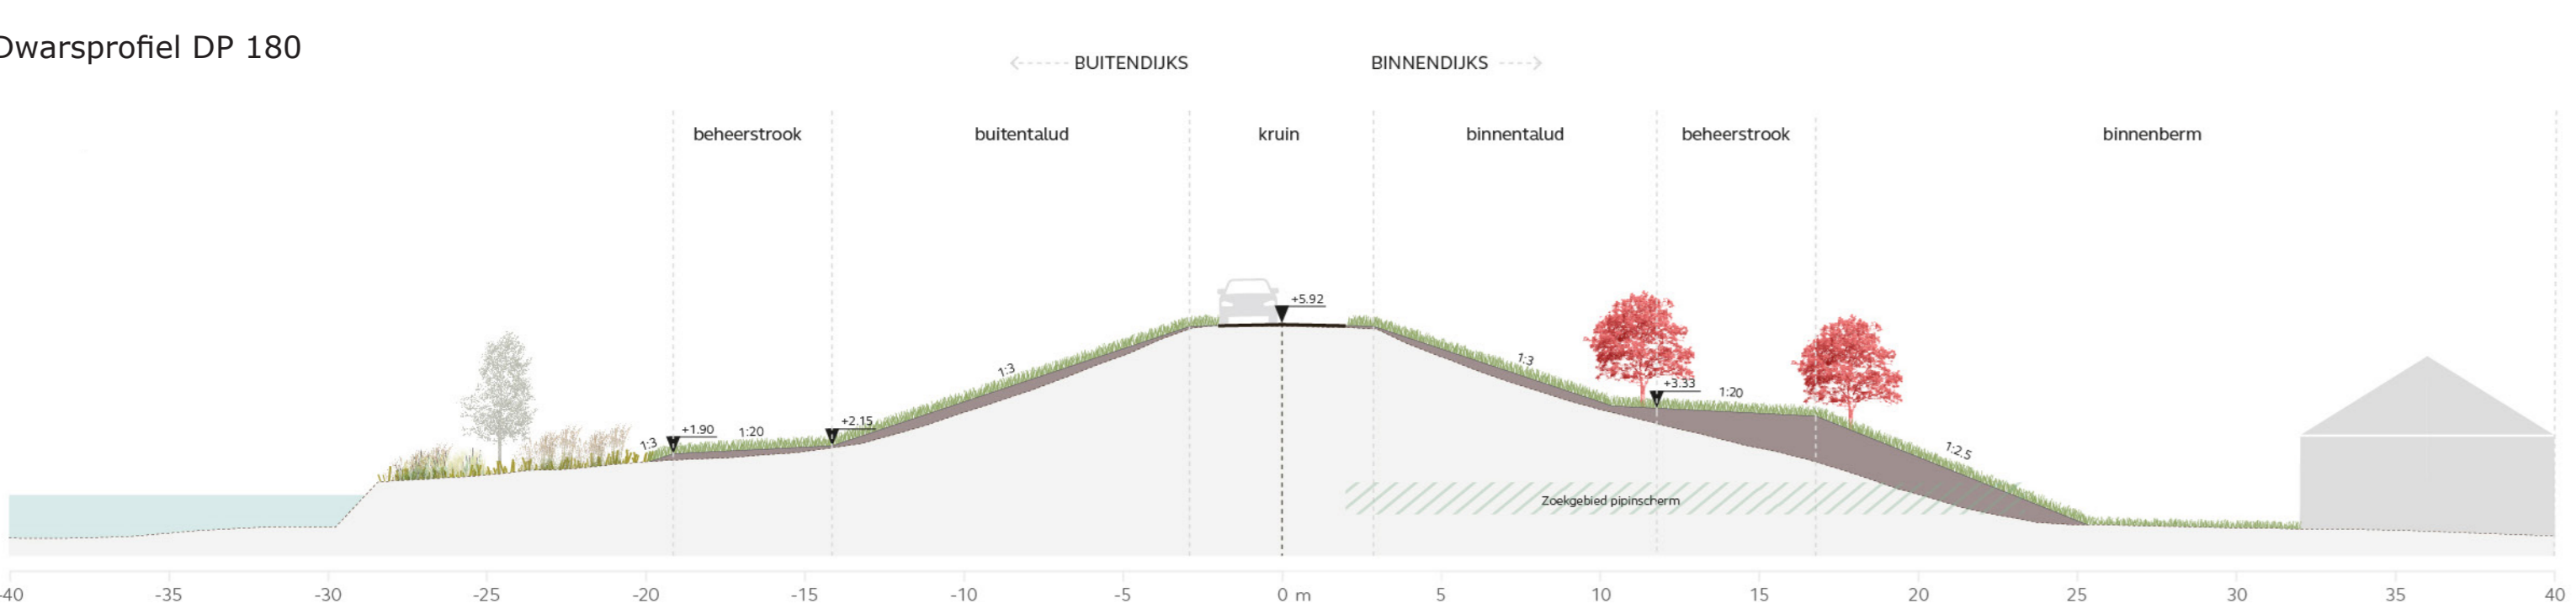

Legenda

- Meekoppelkans
- Kruinverhoging
- Talud binnendijks - taludverflauwing
- Talud buitendijks - taludverflauwing
- Beheer- en onderhoudstrook
- Zoekgebied pipingscherm

ONDERGROND

- Dijkweg
- Oprit/afrit
- Bebouwing

BEPLANTING

- Bestaande bomen - geen raakvlakdijkversterking
- Bestaande bomen - mogelijk raakvlak dijkversterking
- Bestaande bomen - raakvlak dijkversterking
- Voorstel compensatie* - nieuwe laanbomen
- Voorstel compensatie - nieuwe knotwilgen
- Voorstel compensatie - nieuw struweel

* nieuwe beplanting en bomen dienen te voldoen aan de regels van de keur

Vergunningontwerp - Salmsteke - Schoonhoven

Sterke Lekdijken

datum: oktober 2024
 schaal: 1:1.000
 papierformaat: A0

status: concept
 versie: 0.1
 getekend: R. Jongerius

