


BOERENLINT - oost




DWARSPROFIEL UIT DE VERKENNINGSFASE

Dwarsprofiel DP 157

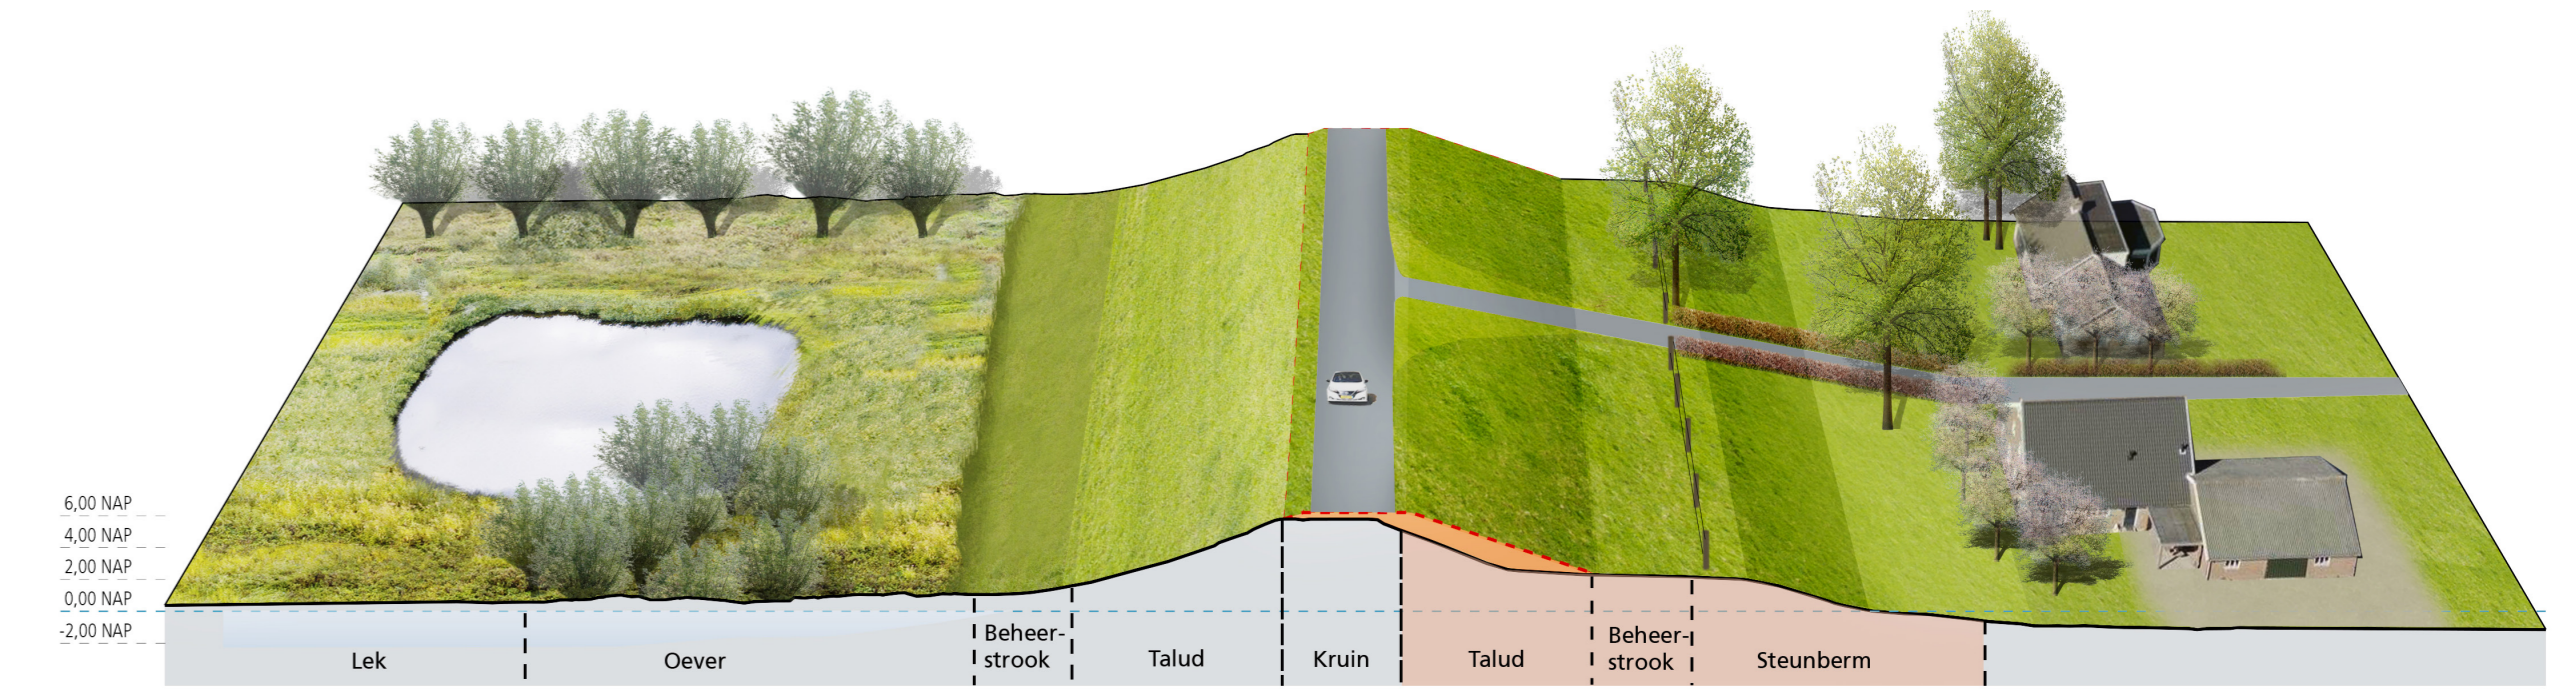


DWARSPROFIEL VERGUNNINGENONTWERP


Dwarsprofiel DP 156

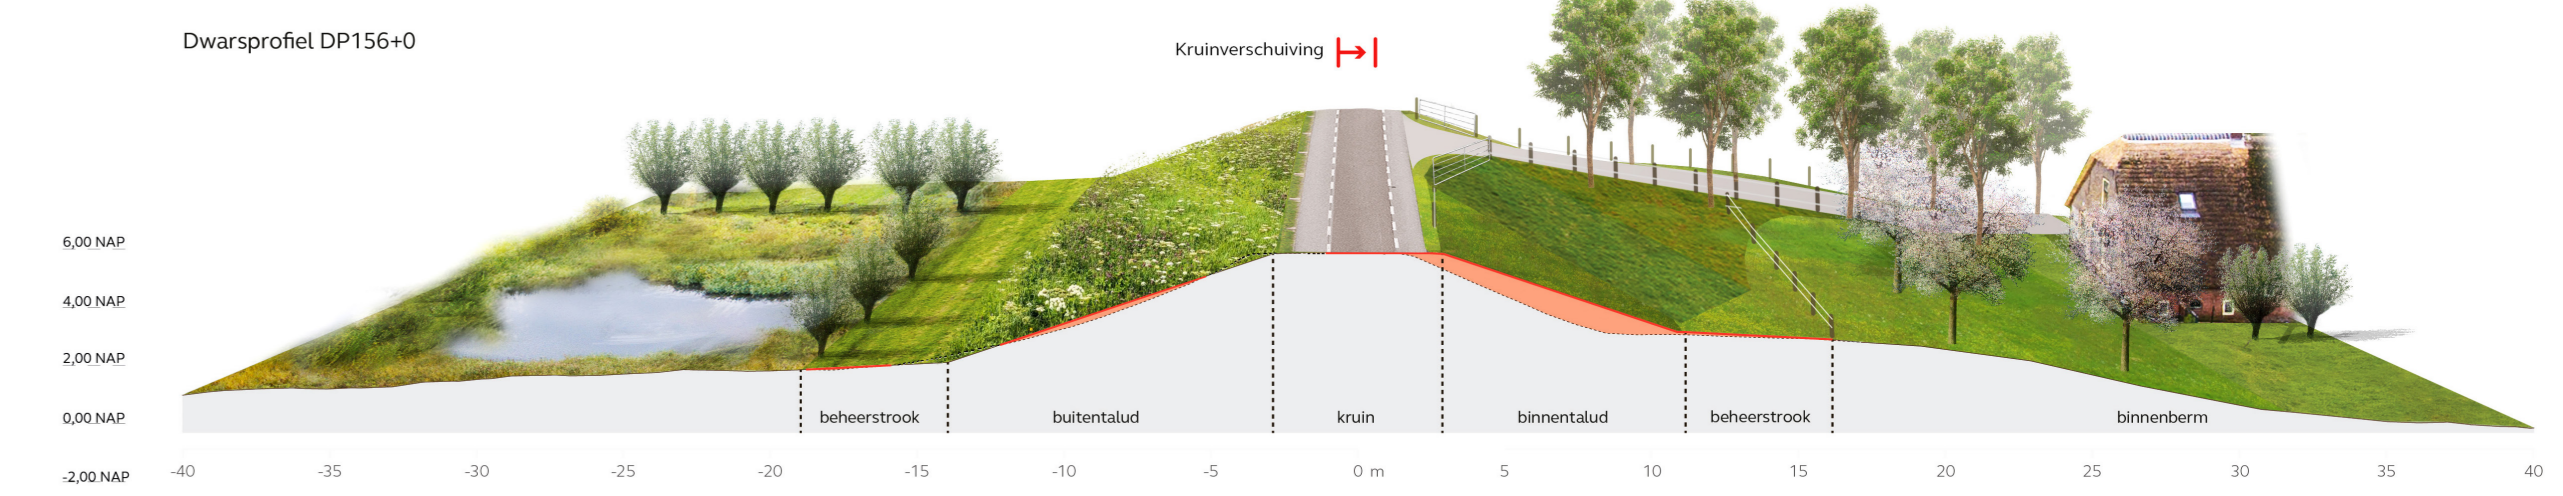


Dwarsprofiel DP 150

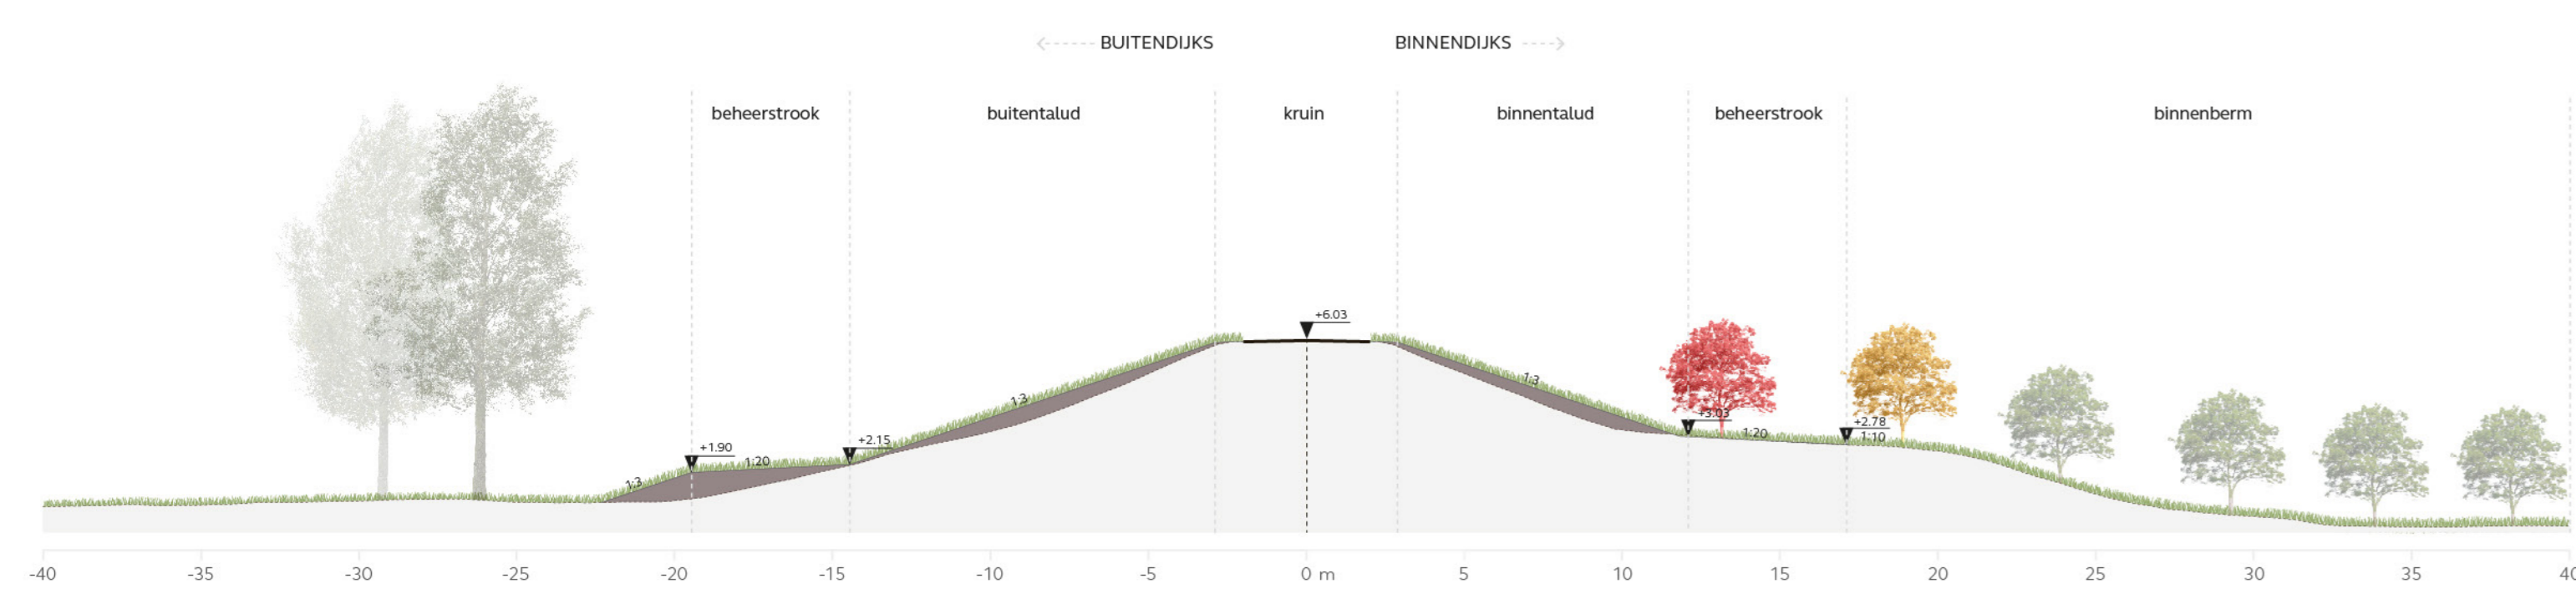


Dwarsprofiel DP 154+14

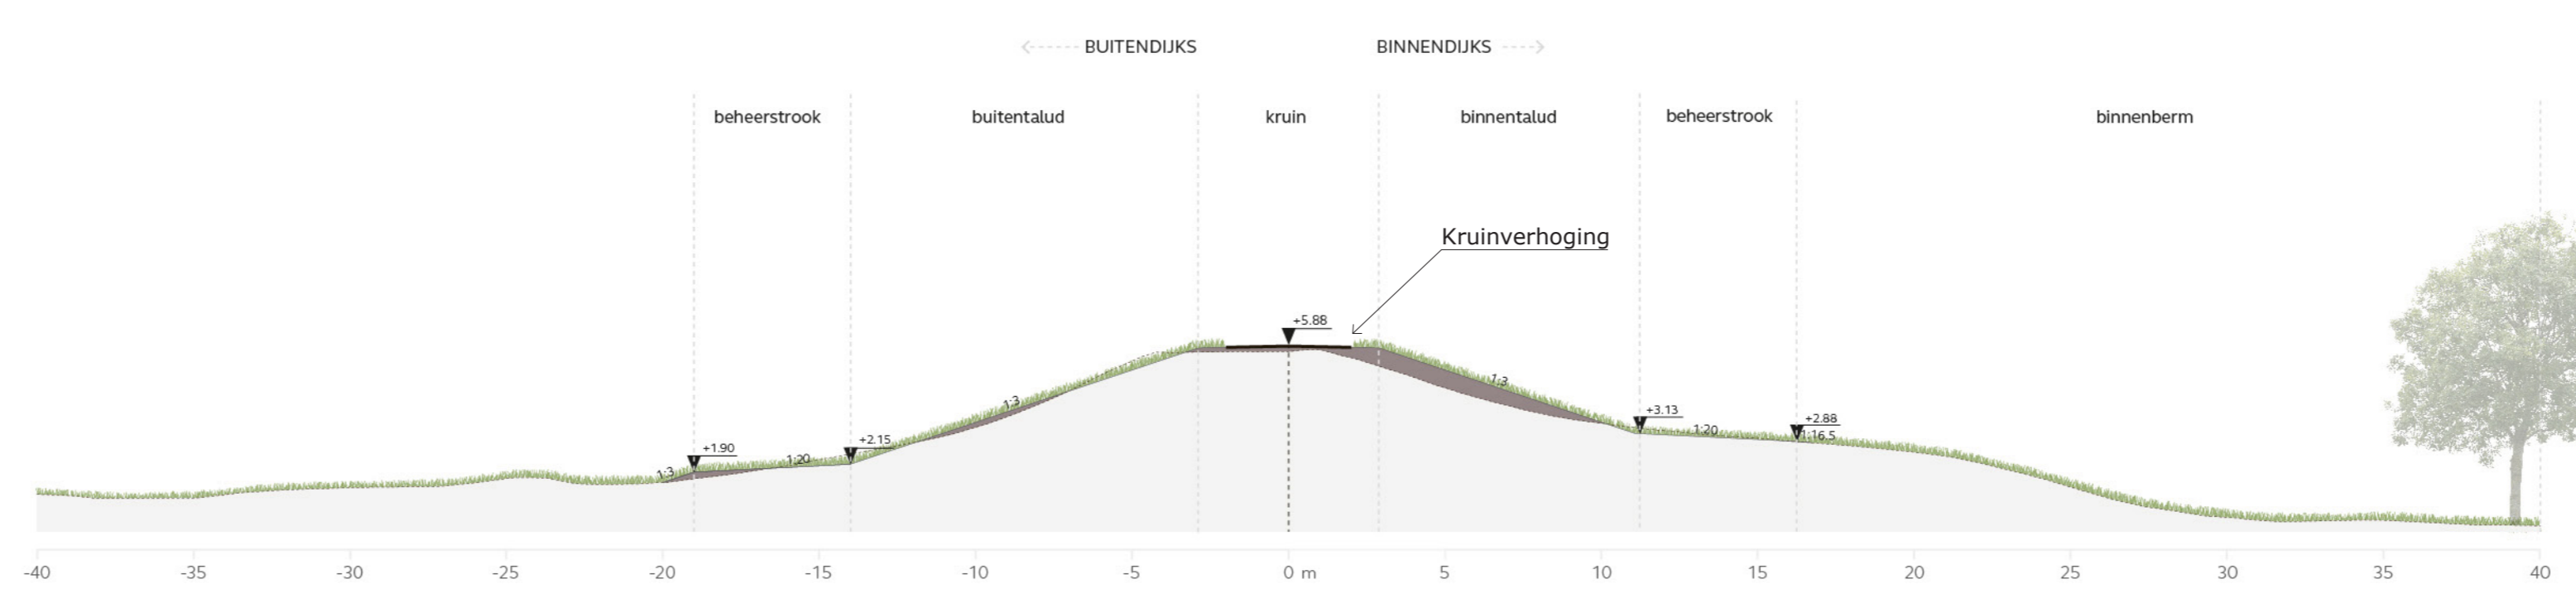

Dwarsprofiel DP 152

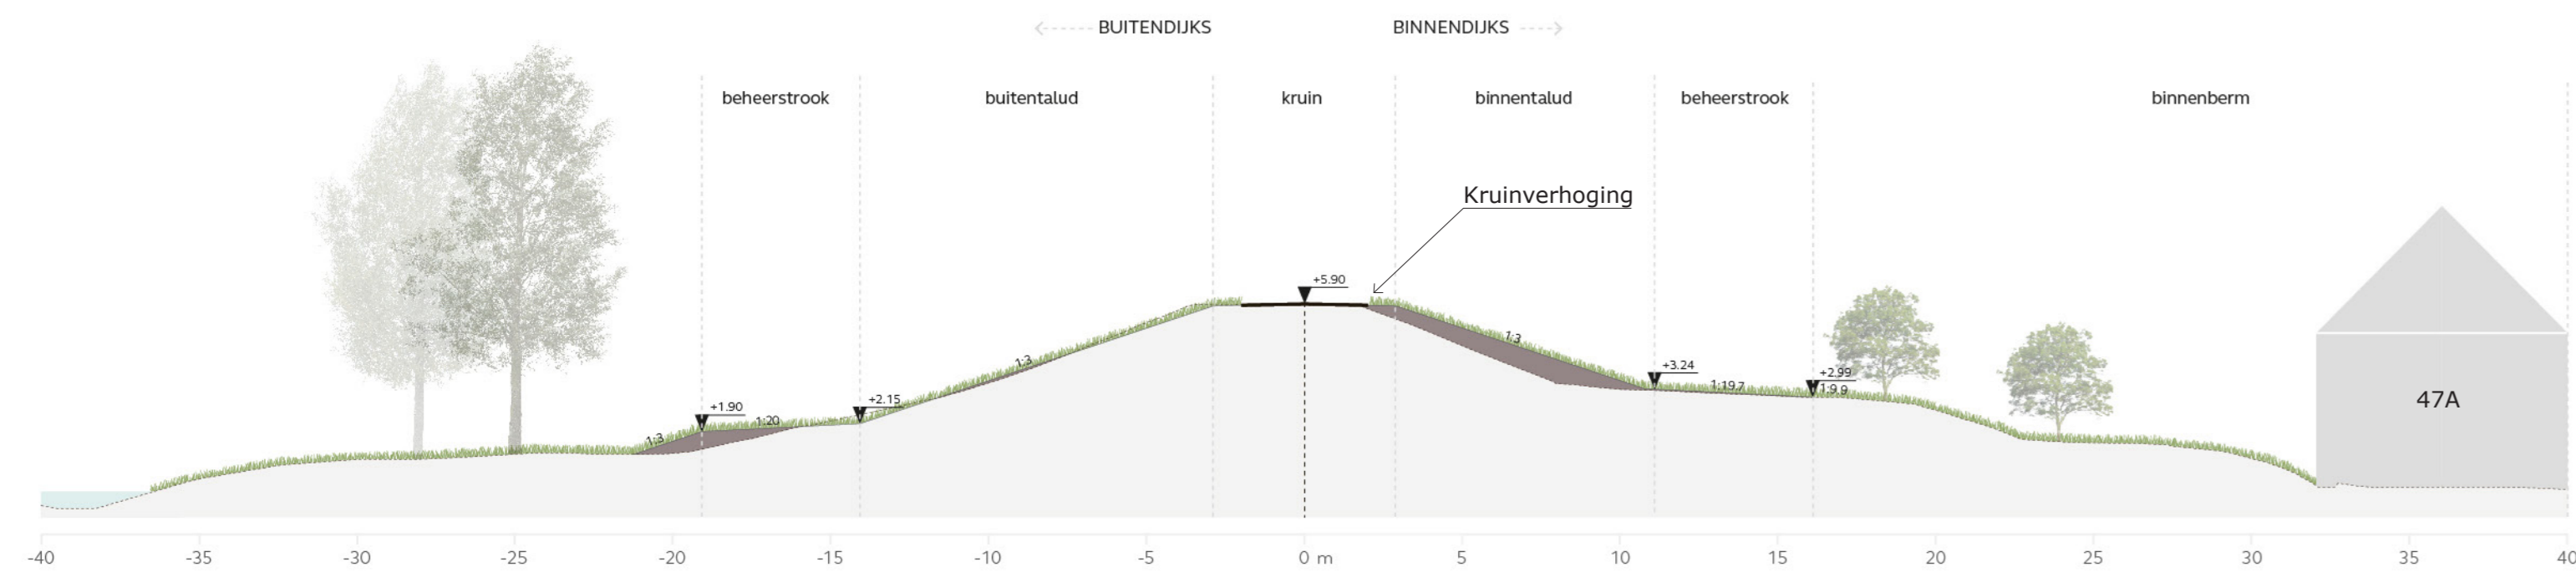

Dwarsprofiel DP 156

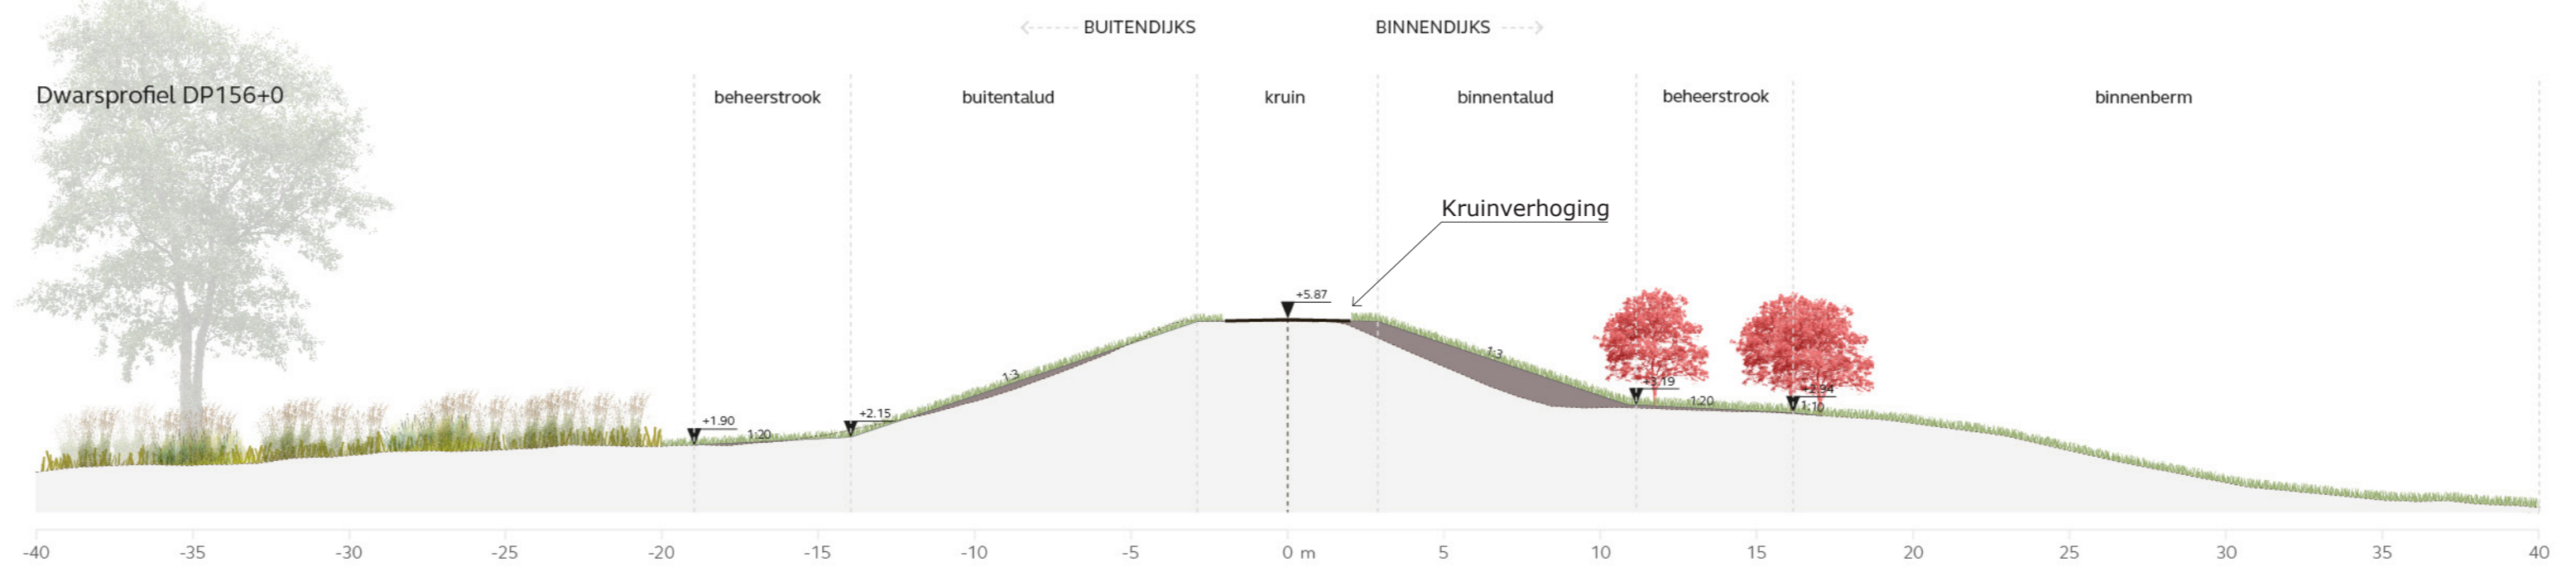

Legenda

- | | | | |
|--|------------------------------------|--|-------------|
| | Meekoppelskans | | Dijkweg |
| | Kruinverhoging | | Oprit/afrit |
| | Talud binnendijks-taludverflauwing | | Bebauwing |
| | Talud buitendijks-taludverflauwing | | |
| | Beheer-en onderhoudstrook | | |

BEPLANTING


- Bestaande bomen - geen raakvlakdijkversterking
 - Bestaande bomen - mogelijk raakvlak dijkversterking
 - Bestaande bomen - raakvlak dijkversterking
- * nieuwe beplanting en bomen dienen te voldoen aan de regels van de keur
- Compensatiemaatregel - nieuwe laanbomen
 - Compensatiemaatregel - nieuwe knotwilgen
 - Compensatiemaatregel - nieuw struweel

Vergunningenontwerp - Salmsteke - Schoonhoven

Sterke Lekdijken

datum: september 2024
 schaal: 1:1.000
 papierformaat: A0

status: concept
 versie: 0.1
 getekend: R. Jongerius

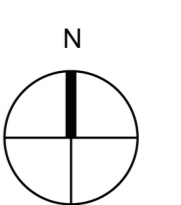


BOERENLINT - west




DWARSPROFIEL VERGUNNINGENONTWERP

Dwarsprofiel DP 165+10

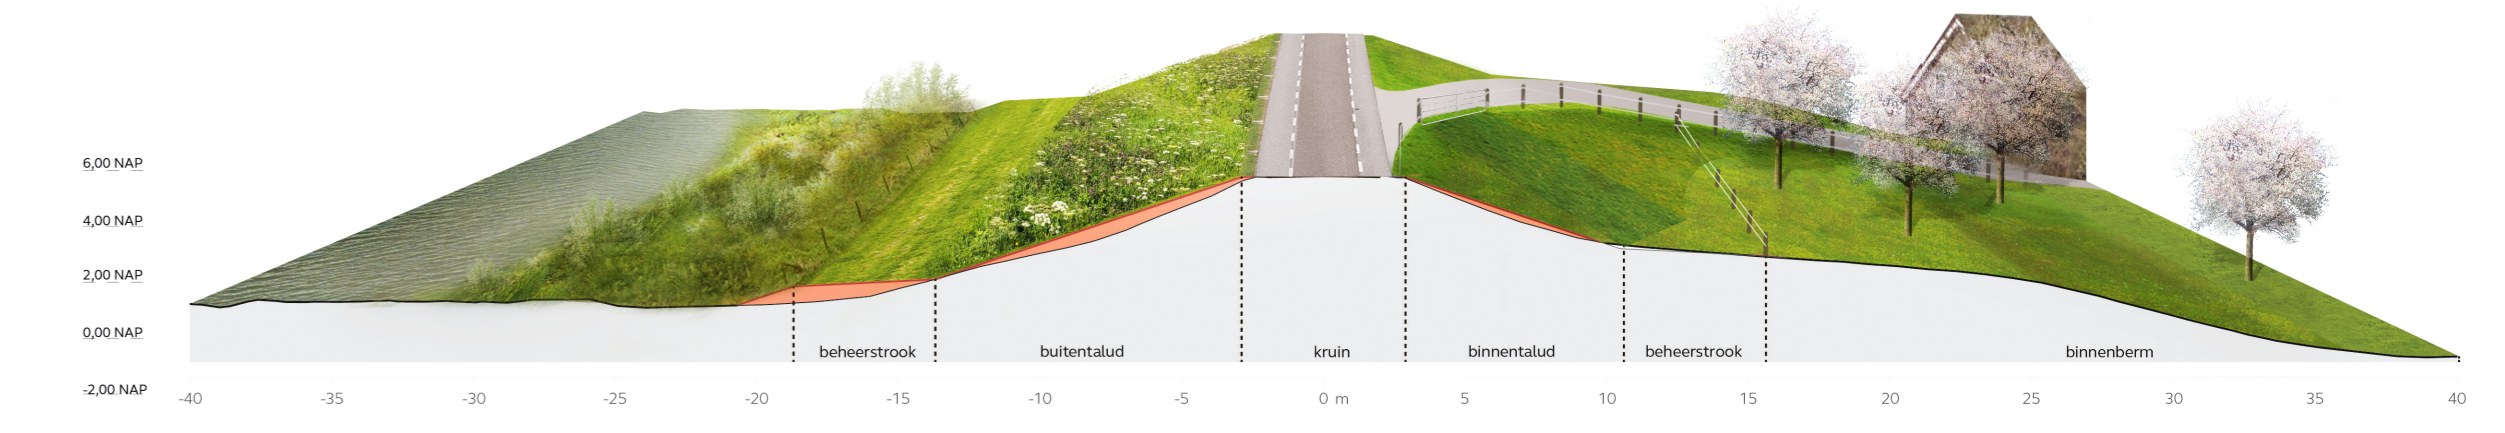


Concept


Dwarsprofiel DP 160+67

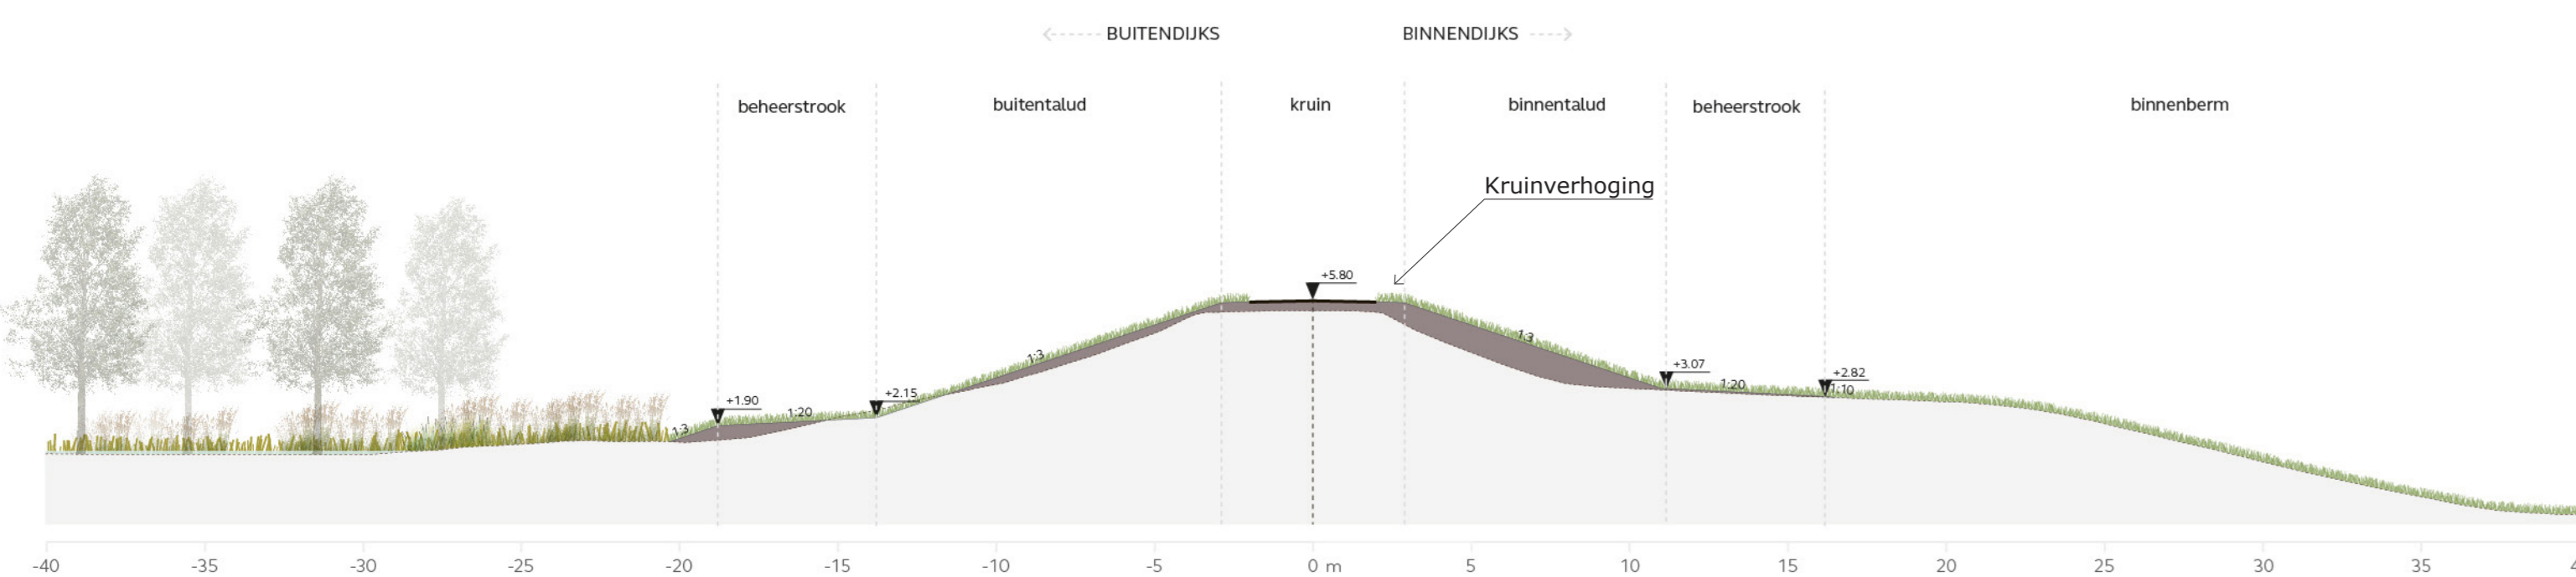


Dwarsprofiel DP 166+64

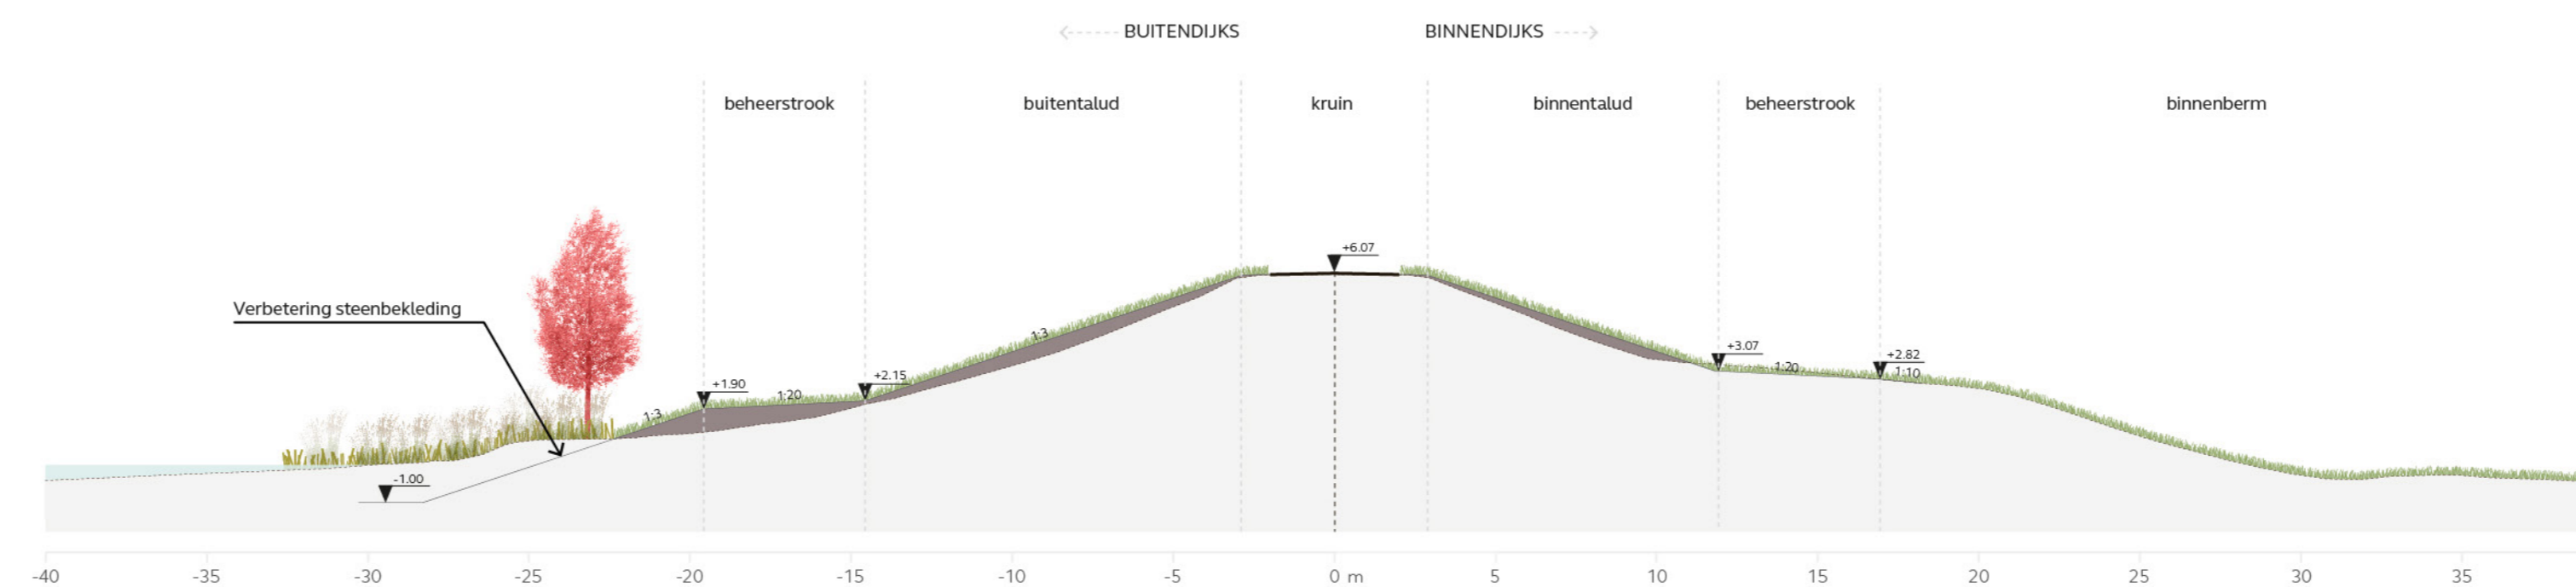

Dwarsprofiel DP 165+89

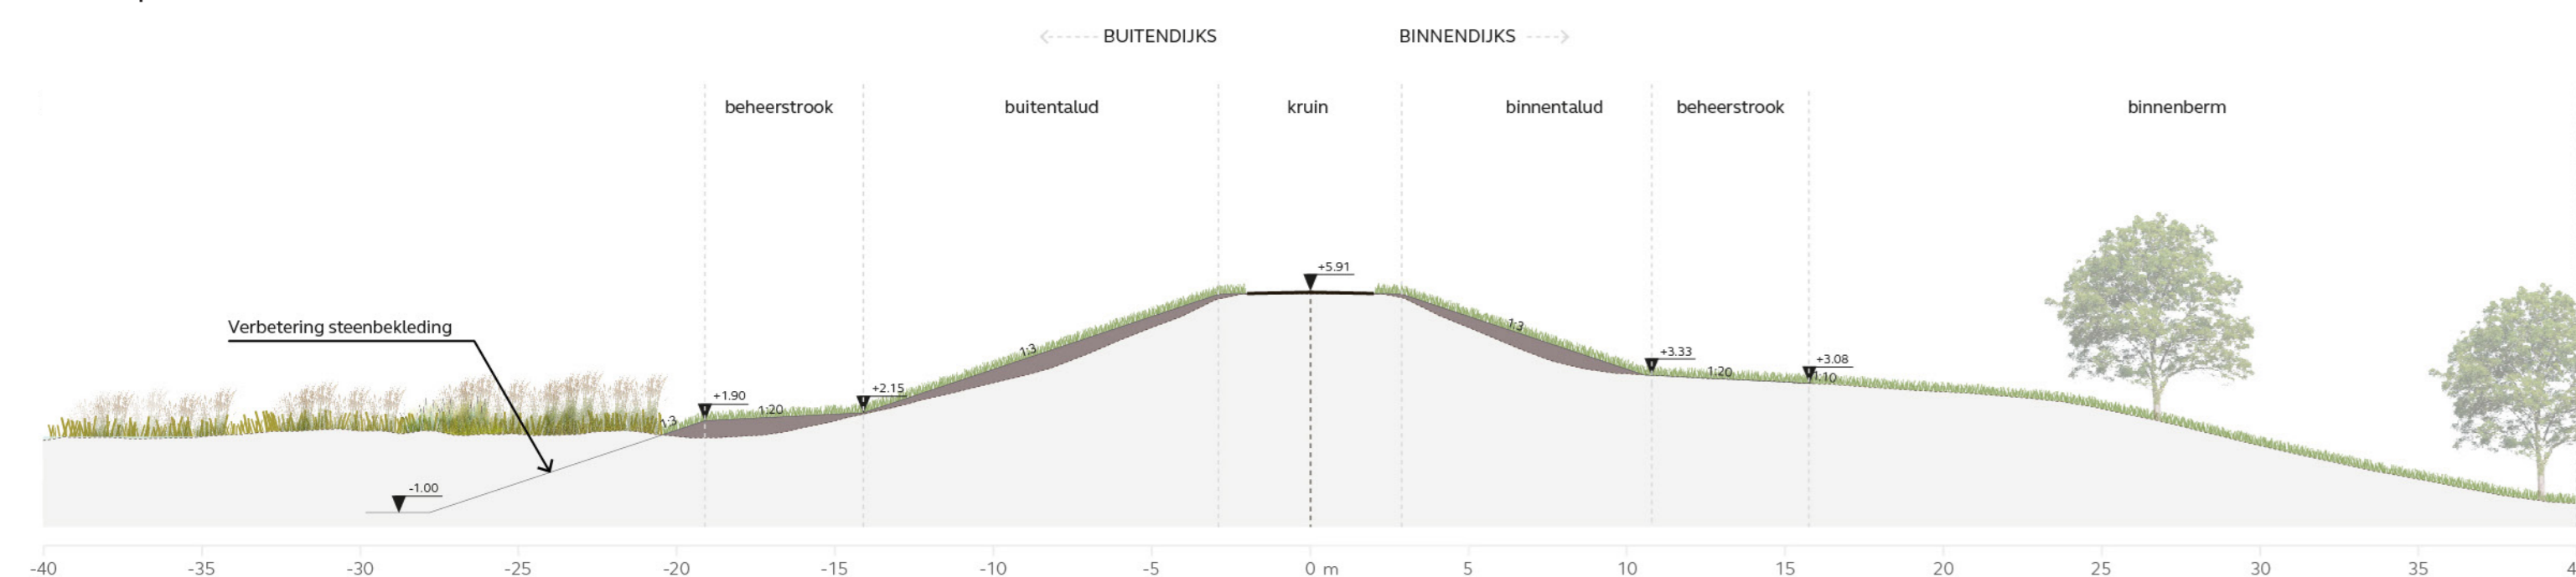

Dwarsprofiel DP 167+75

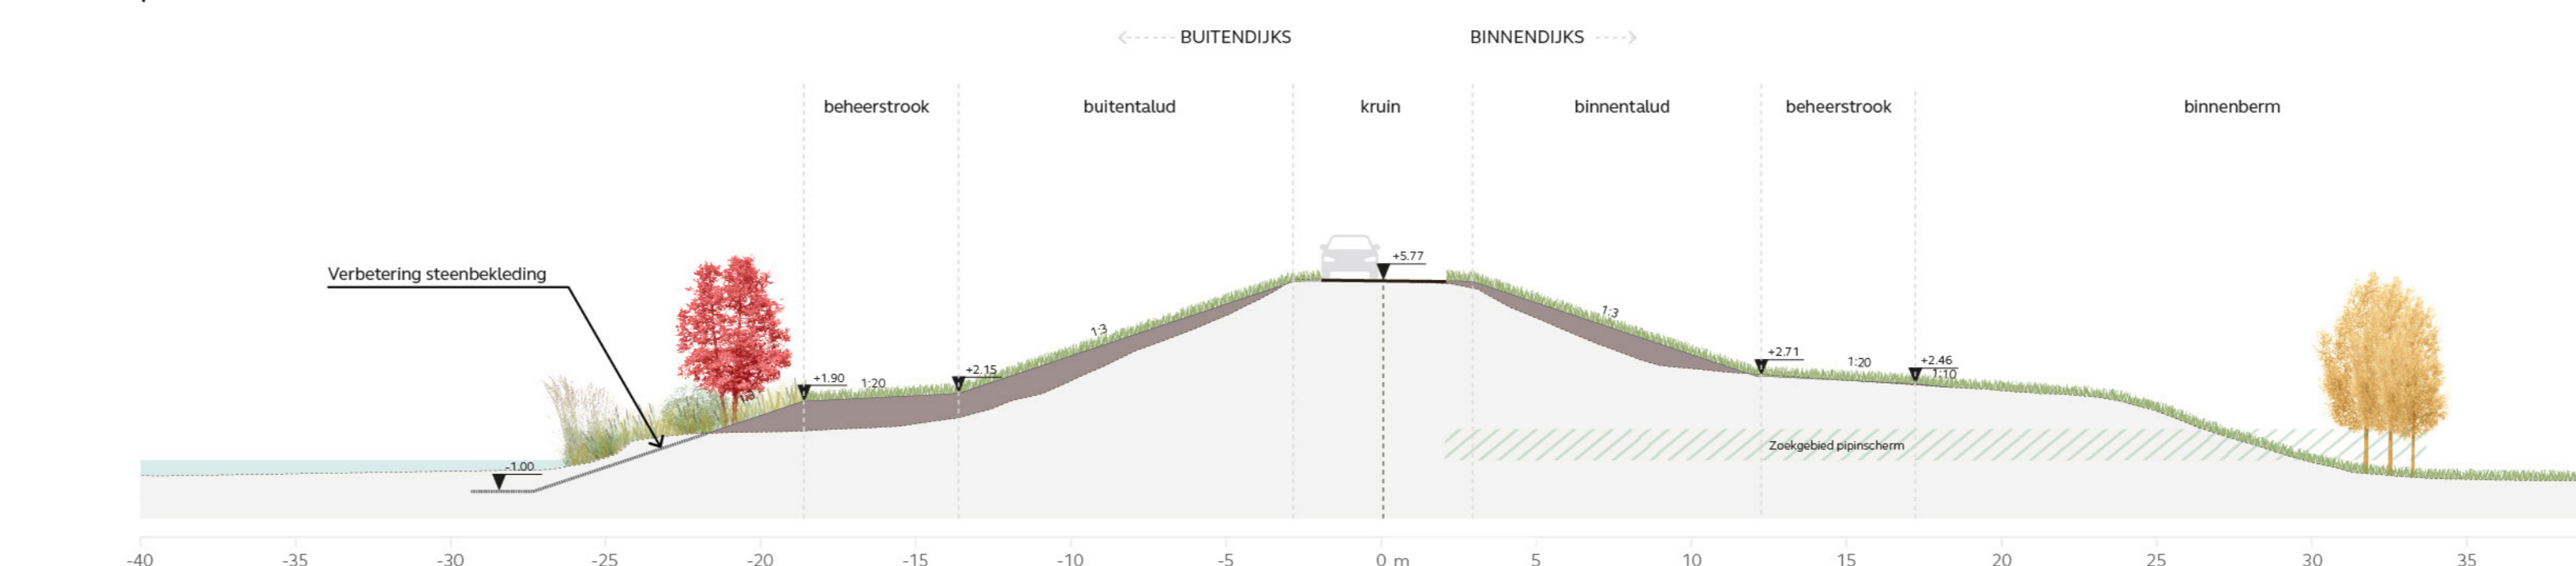

Legenda

- Meekoppelkans
- Kruinverhoging
- Talud binnendijks - taludverflauwing
- Talud buitendijks - taludverflauwing
- Beheer- en onderhoudstrook

ONDERGROND

- Dijkweg
- Oprit/afrit
- Bebouwing

BEPLANTING

- Bestaande bomen - geen raakvlakdijkversterking
- Bestaande bomen - mogelijk raakvlak dijkversterking
- Bestaande bomen - raakvlak dijkversterking
- Compensatiemaatregel - nieuwe laanbomen
- Compensatiemaatregel - nieuwe knotwilgen
- Compensatiemaatregel - nieuw struweel

* nieuwe beplanting en bomen dienen te voldoen aan de regels van de keur

Vergunningenontwerp - Salmsteke - Schoonhoven

Sterke Lekdijken

datum: september 2024
 schaal: 1:1.000
 papierformaat: A0

status: concept
 versie: 0.1
 getekend: R. Jongerius

