


Detail situatie 1
schaal 1:500

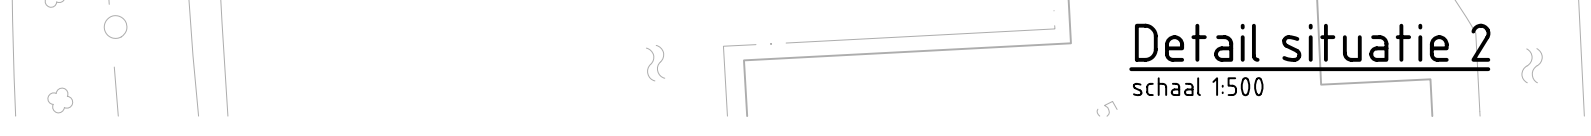

Detail situatie 2
schaal 1:500

2					
0	Eerste uitgave	J. Hoekman	A. Bläcker	A. Bläcker	10-07-2014
1	revisie omschrijving	gekeurd	gecontroleerd	akkoord	datum
opdrachtgever Hoogheemraadschap De Stichtse Rijnlanden					
project Doorslagkade Oost te Nieuwegein					
omschrijving Situatie kade					
documentstatus Concept				documentversie 1.0	
projectnummer / tekeningnummer 9W9714 1323-101					
formaat A1	schaal 1:1000 en 500	fase Voorlopig ontwerp	bladnr. 1	van 1	

