






7


Legenda

-  Bestaand groen
-  Te verwijderen beplanting
-  Nieuw groen
-  Huidig maaiveld
-  Nieuw maaiveld
-  Grens werkstrook
-  Beheerstrook
-  Water
-  Asfalt
-  Grasbeton
-  Gebouw
-  Verticale constructie

M38+0 (Relevant voor M36+50 tot M38+0)

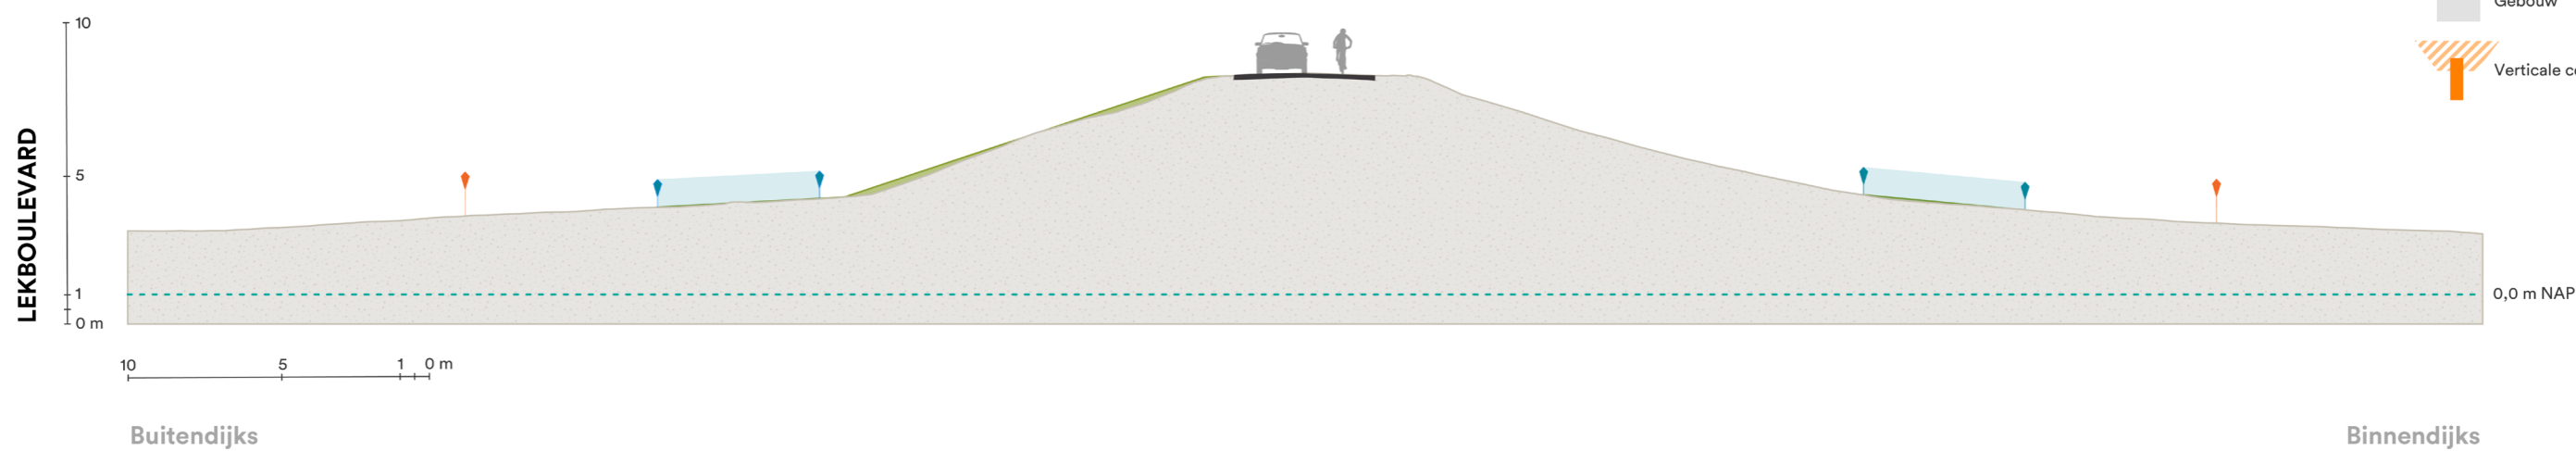

DP3+0
(Relevant voor M38+50 tot DP5+0)

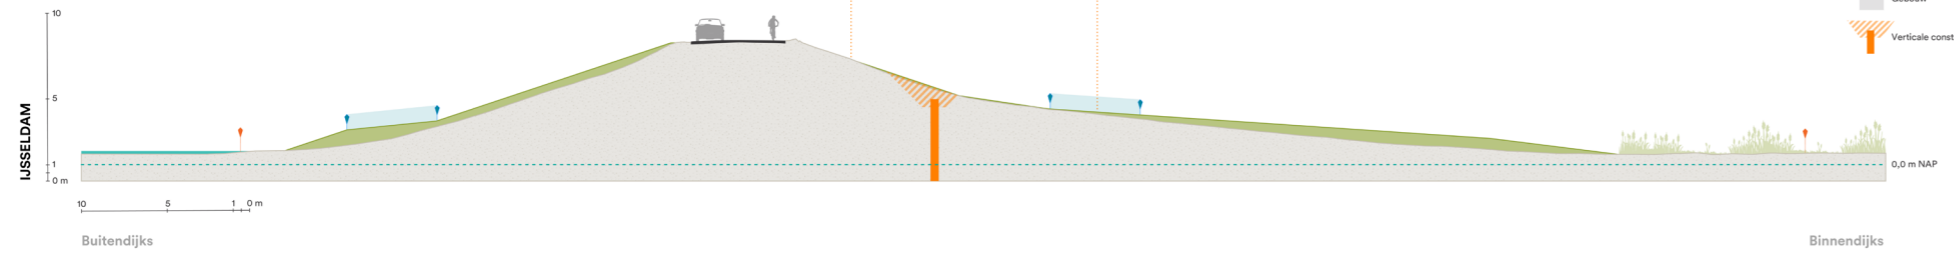

Legenda

- Bestaand groen
- Te verwijderen beplanting
- Nieuw groen
- Huidig maaield
- Nieuw maaield
- Grens werkstroom
- Beheerstroom
- Water
- Asfalt
- Grasbeton
- Gebouw
- Verticale constructie

DP10+0
(Relevant voor DP5+0 tot DP11+50)

LAGE DIJK - RADIOLAAN

10
5
0 m

10 5 1,0 m


Buitendijks




- Legenda**
- Bestaand groen
 - Te verwijderen beplanting
 - Nieuw groen
 - Huidig maaienveld
 - Nieuw maaienveld
 - Grens werkstroom
 - Beheerstroom
 - Water
 - Asfalt
 - Grasbeton
 - Gebouw
 - Verticale constructie

0,0 m NAP


Binnendijks

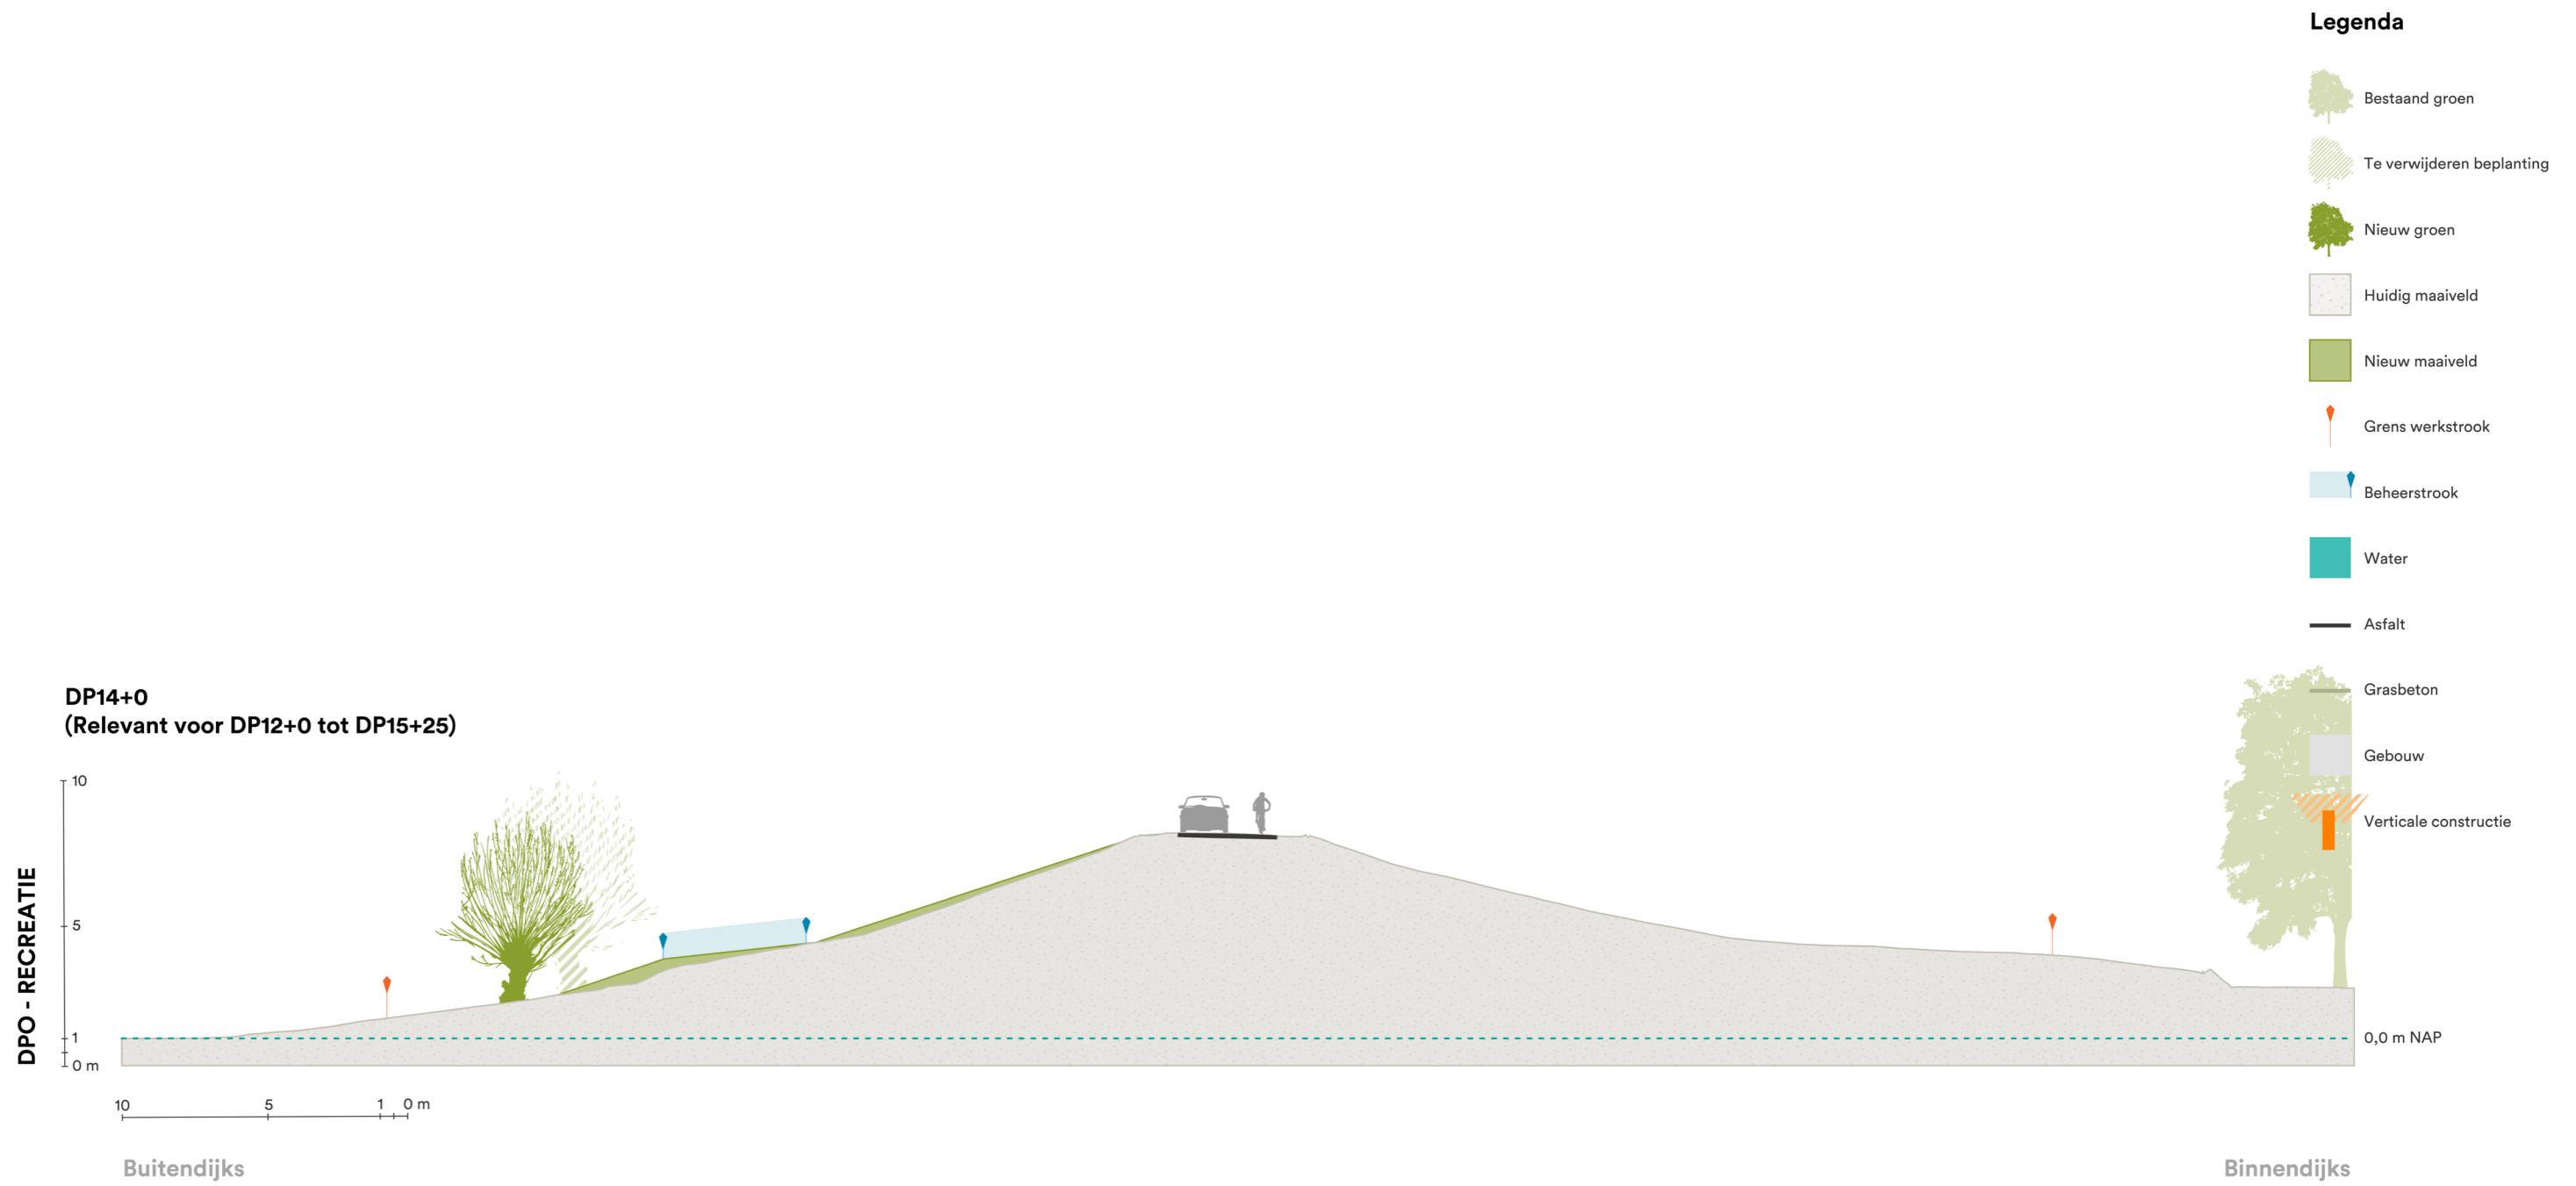

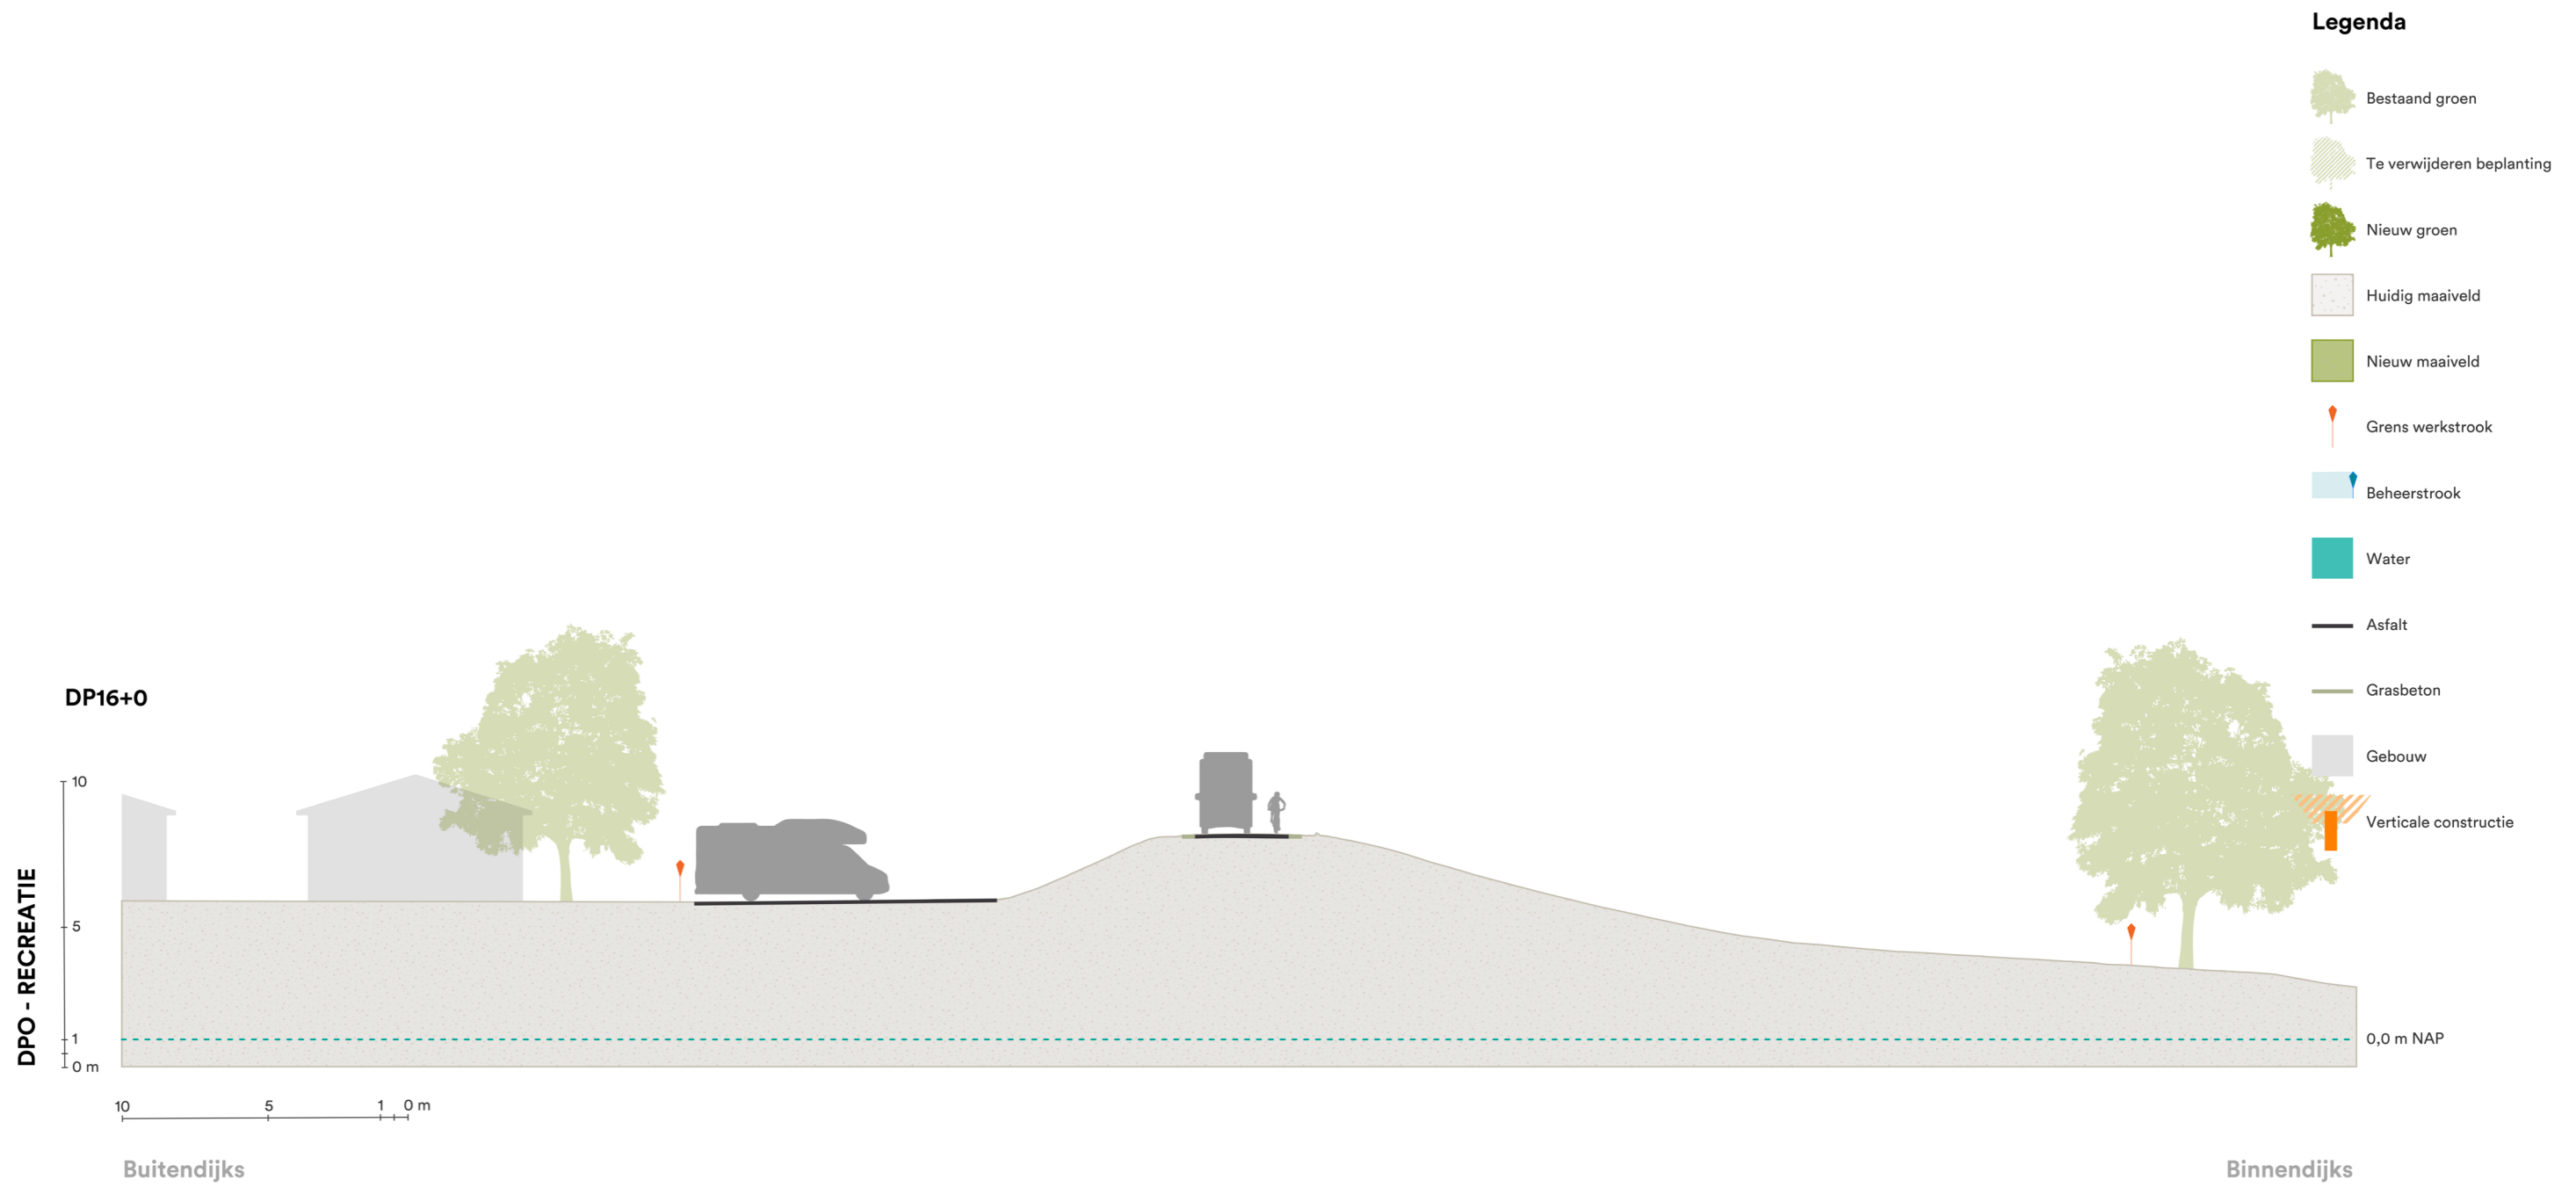

DP25+0
 (Relevant voor 24+25 tot 27+50)

RECREATIECLUSTER - KNEIEK

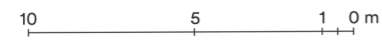


Buitendijks

Binnendijks


Constructiezone

Legenda

-  Bestaand groen
-  Te verwijderen beplanting
-  Nieuw groen
-  Huidig maaiveld
-  Nieuw maaiveld
-  Grens werkstrook
-  Beheerstrook
-  Water
-  Asfalt
-  Grasbeton
-  Gebouw
-  Verticale constructie

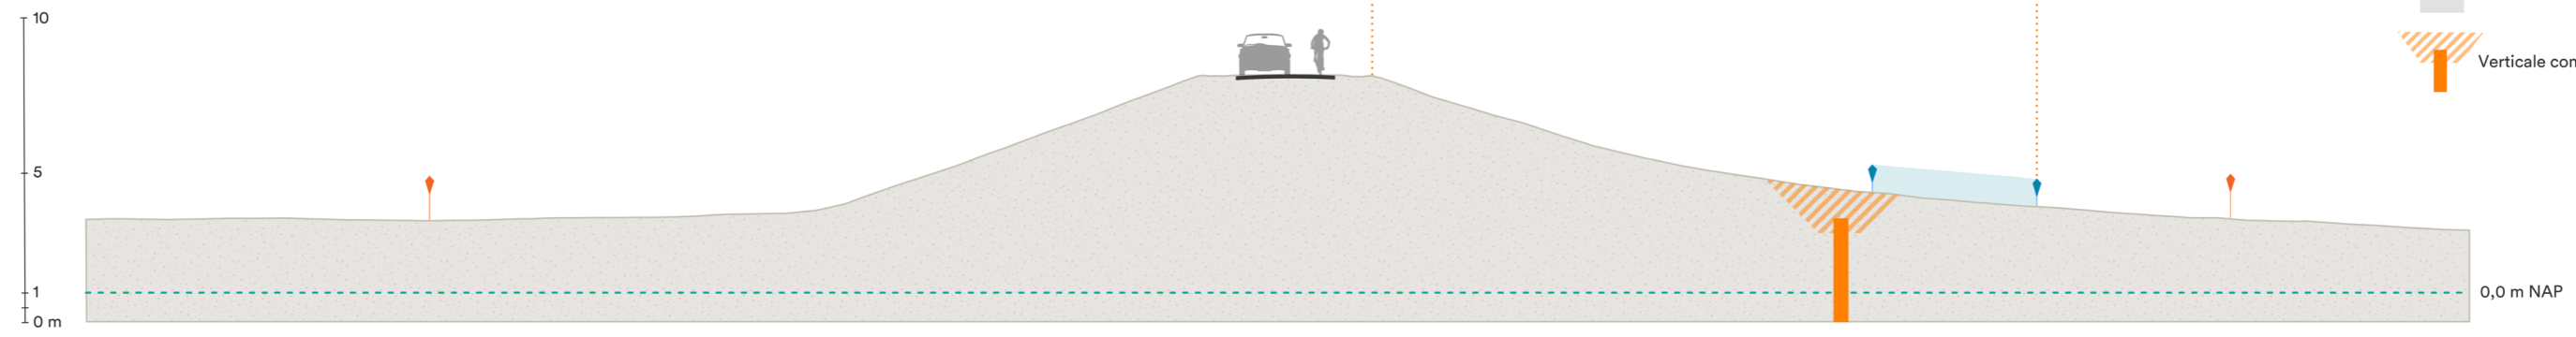

DP33+19
(Relevant voor DP32+0 tot DP36+0)

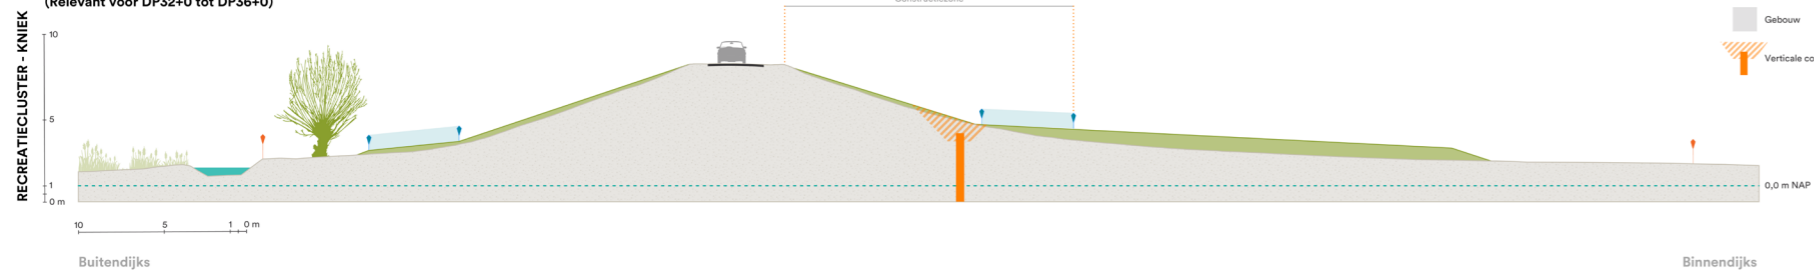


Legenda

- Bestaand groen
- Te verwijderen beplanting
- Nieuw groen
- Huidig maaveld
- Nieuw maaveld
- Grens werktrook
- Beheerstrook
- Water
- Asfalt
- Grasbeton
- Gebouw
- Verticale constructie

DP40+0
 (Relevant voor DP36+0 tot DP46+0)

RECREATIECLUSTER - KNEIEK

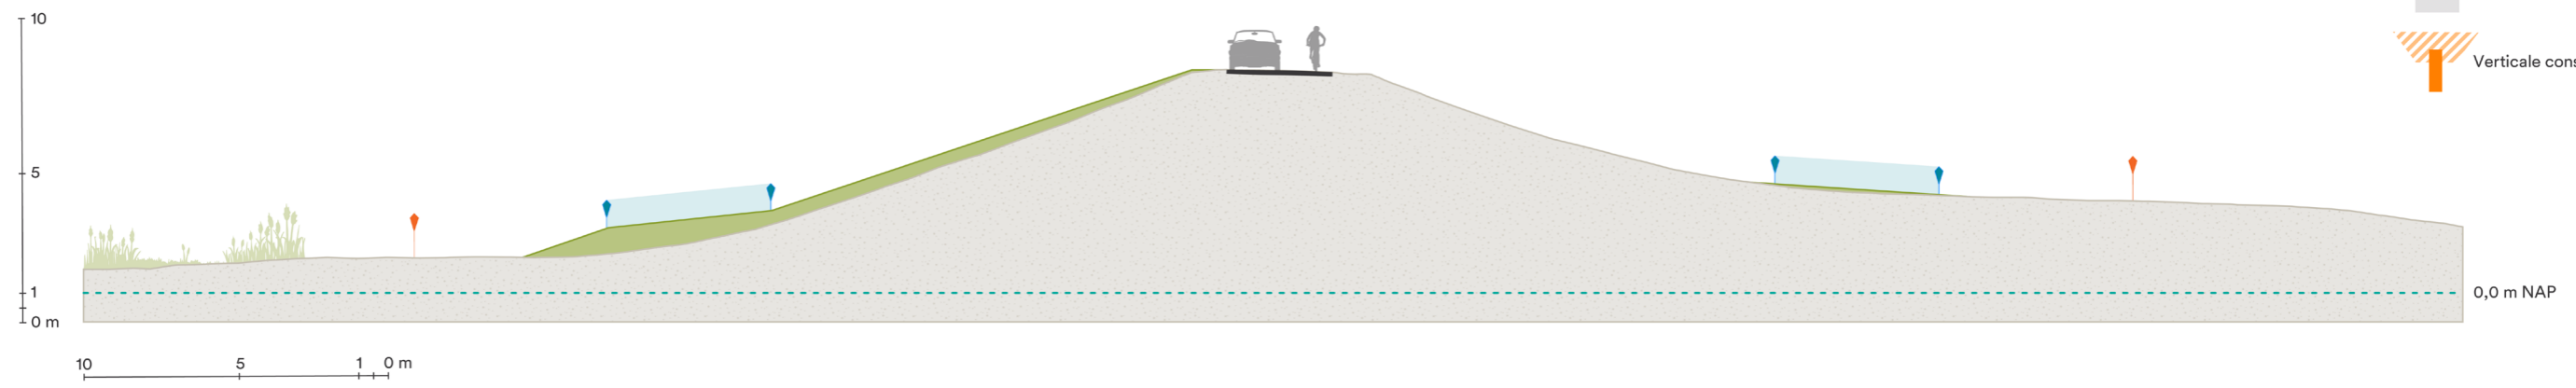

10 5 1 0 m

Buitendijks

Binnendijks


Legenda

-  Bestaand groen
-  Te verwijderen beplanting
-  Nieuw groen
-  Huidig maaiveld
-  Nieuw maaiveld
-  Grens werkstrook
-  Beheerstrook
-  Water
-  Asfalt
-  Grasbeton
-  Gebouw
-  Verticale constructie


Legenda

-  Bestaand groen
-  Te verwijderen beplanting
-  Nieuw groen
-  Huidig maaiveld
-  Nieuw maaiveld
-  Grens werkstrook
-  Beheerstrook
-  Water
-  Asphalt
-  Grasbeton
-  Gebouw
-  Verticale constructie

DP60+0
(Relevant voor DP46+0 tot DP62+0)

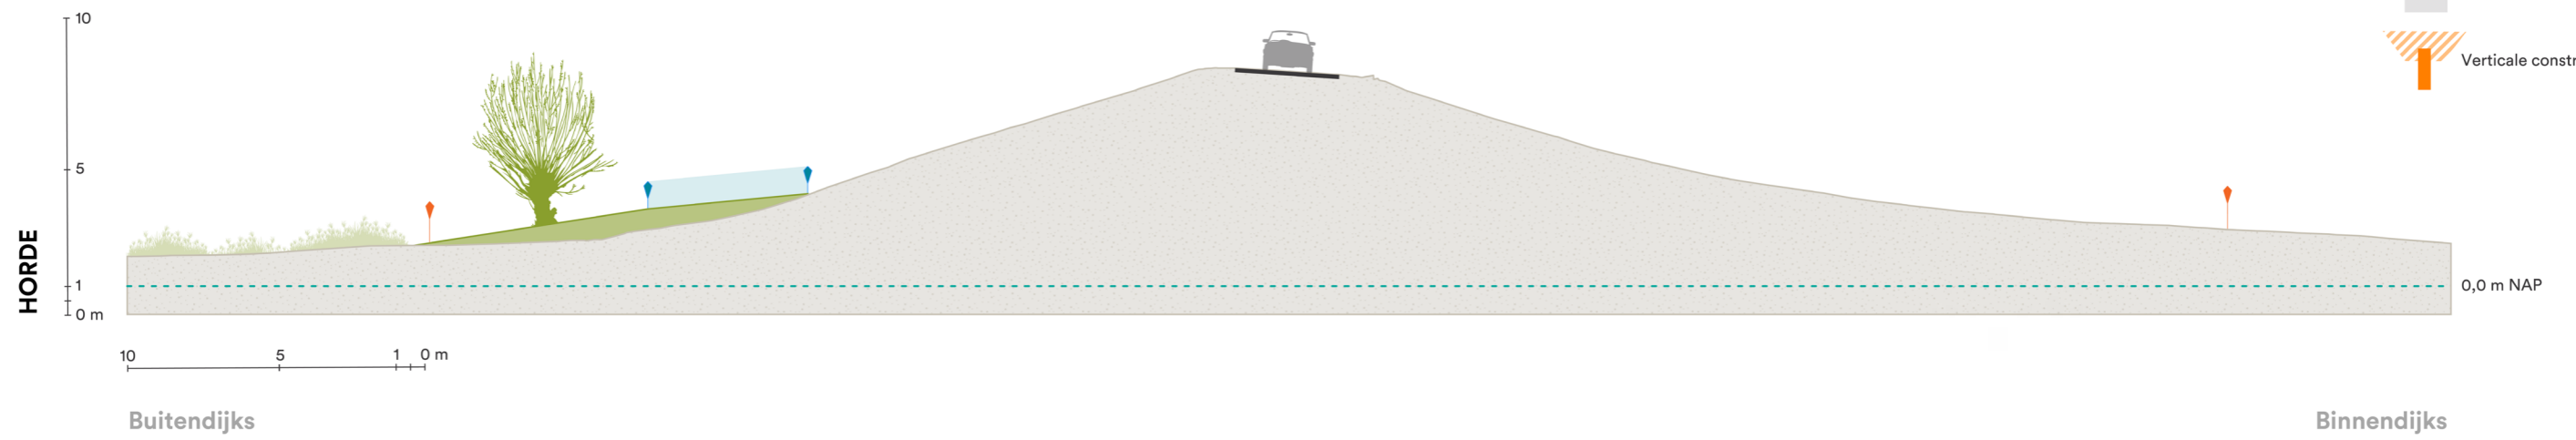

DP64+0
(Relevant voor DP62+0 tot DP65+0)

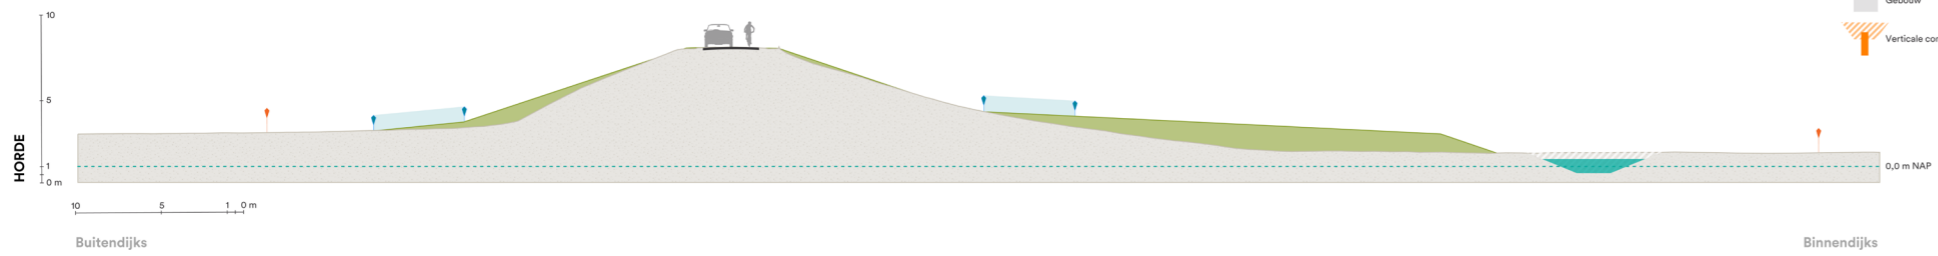


DP66+0
(Relevant voor DP65+0 tot DP69+50)




Legenda


-  Bestaand groen
-  Te verwijderen beplanting
-  Nieuw groen
-  Huidig maaiveld
-  Nieuw maaiveld
-  Grens werkstrook
-  Beheerstrook
-  Water
-  Asfalt
-  Grasbeton
-  Gebouw
-  Verticale constructie

**DP70+0
(Relevant voor DP69+50 tot DP70+50)**

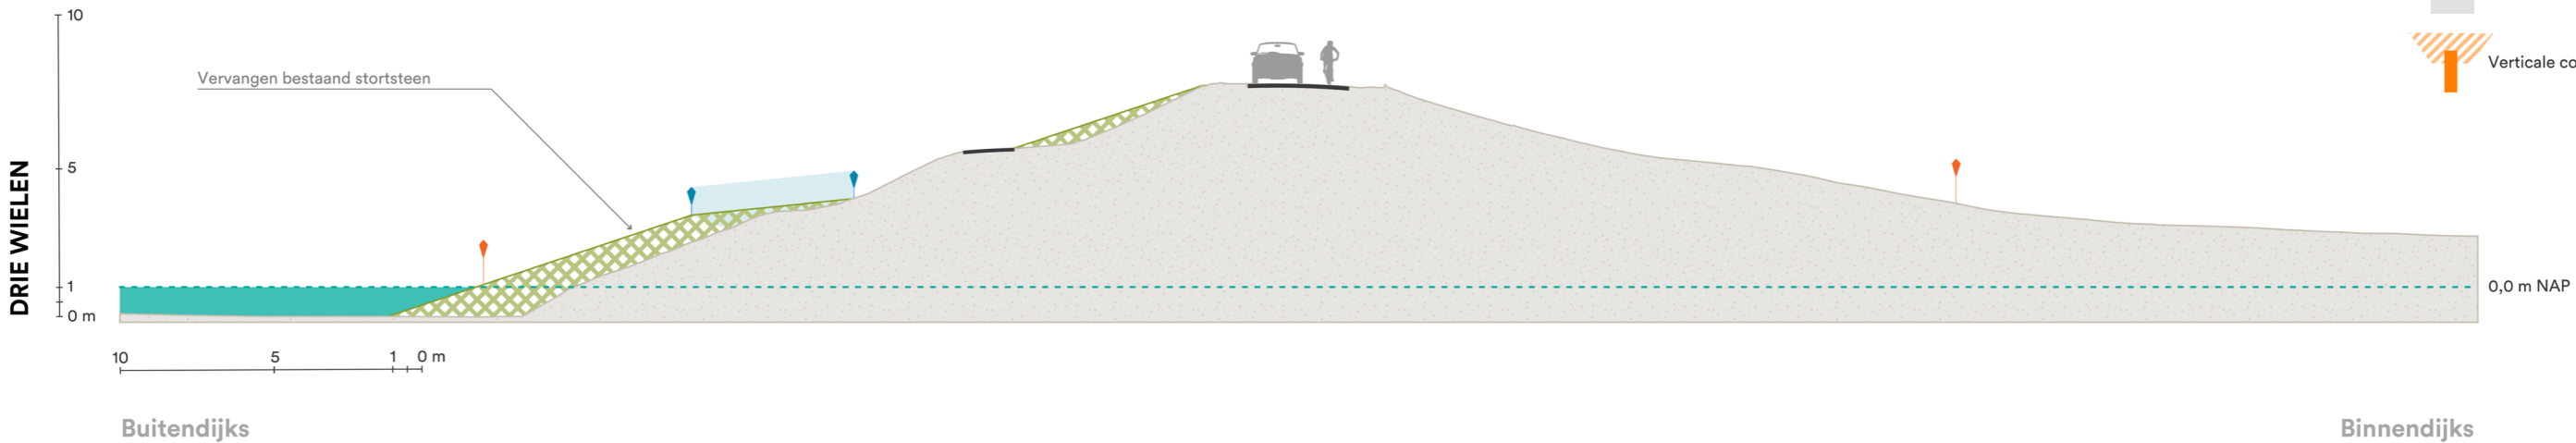

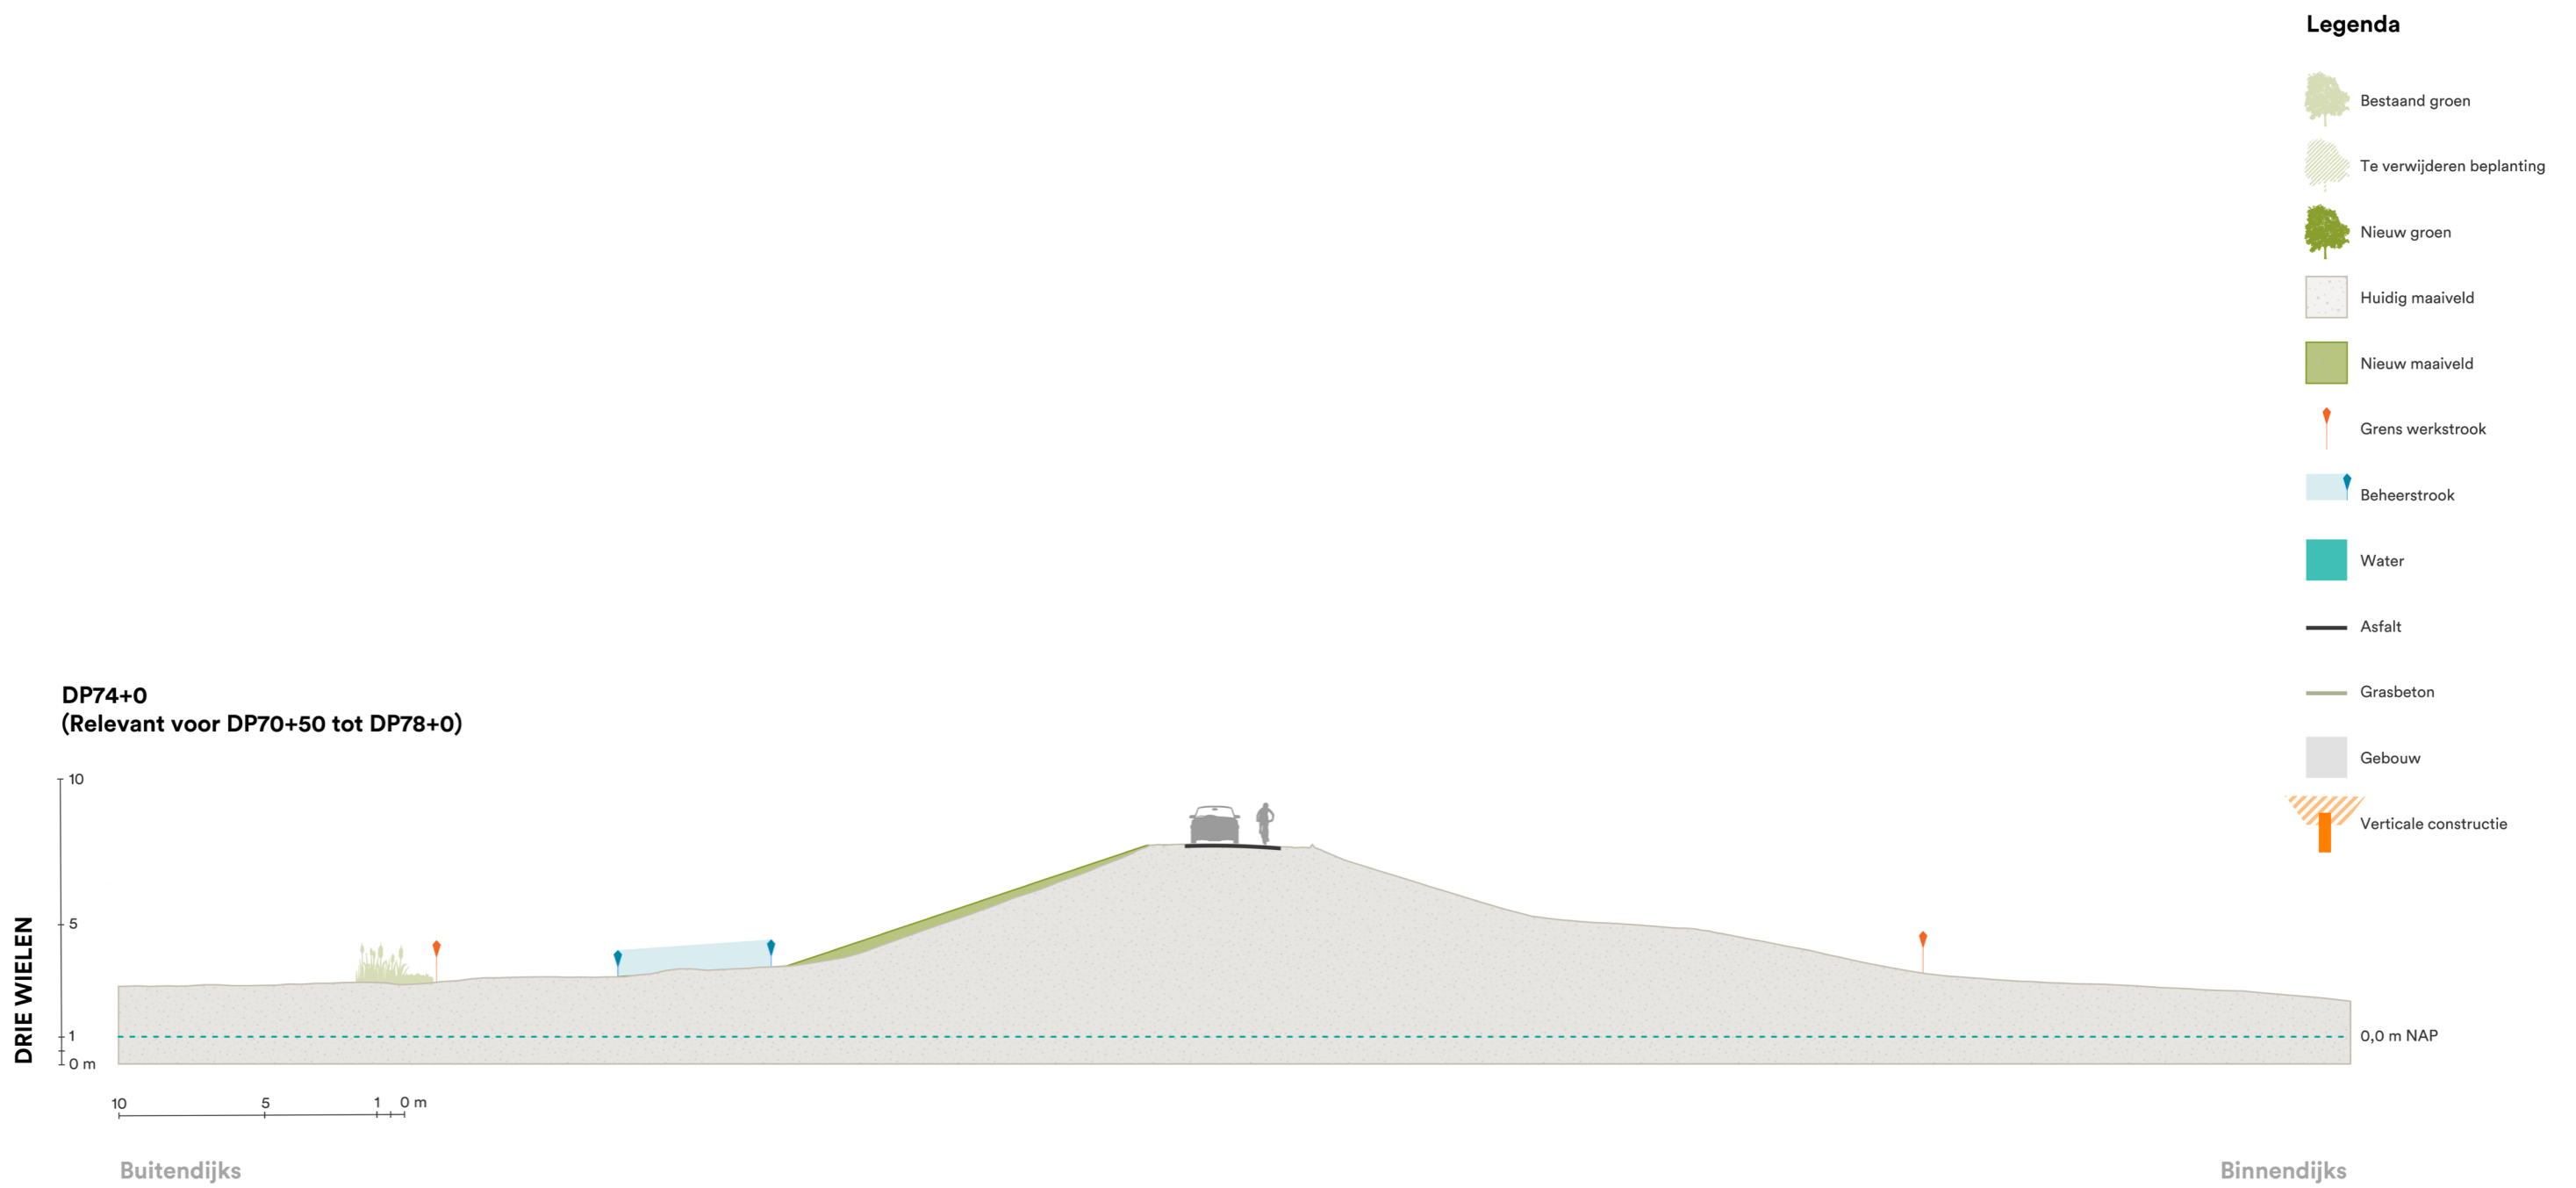

DP80+0
(Relevant voor DP78+0 tot DP83+50)

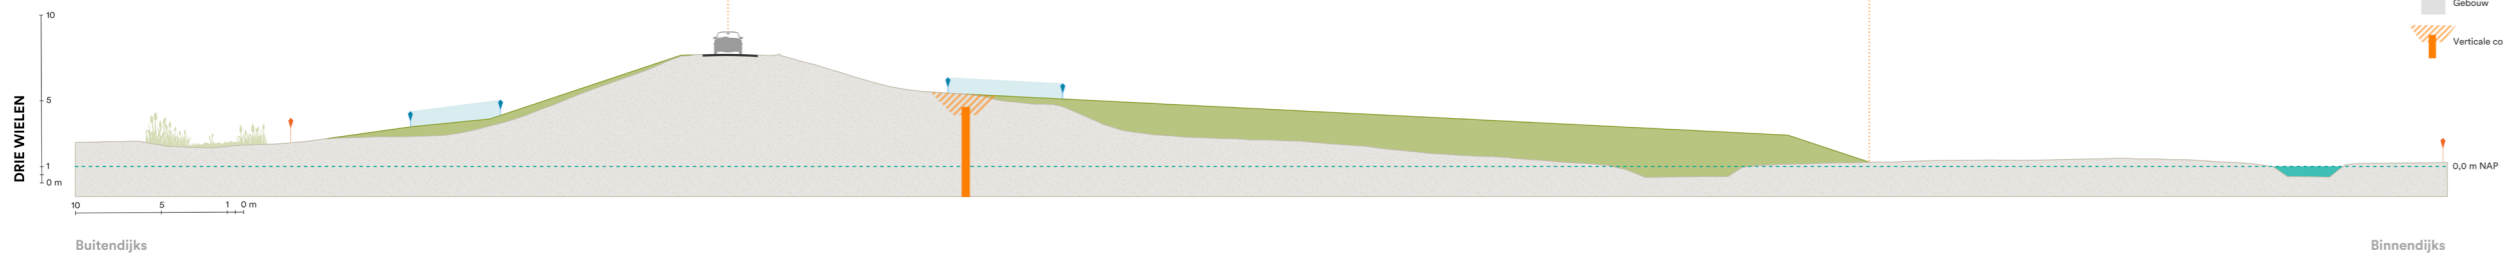


Legenda


- Bestaand groen
- Te verwijderen beplanting
- Nieuw groen
- Huidig maaiveld
- Nieuw maaiveld
- Grens werkstroom
- Beheerstroom
- Water
- Asfalt
- Grasbeton
- Gebouw
- Verticale constructie


Legenda

-  Bestaand groen
-  Te verwijderen beplanting
-  Nieuw groen
-  Huidig maaiveld
-  Nieuw maaiveld
-  Grens werkstrook
-  Beheerstrook
-  Water
-  Asfalt
-  Grasbeton
-  Gebouw
-  Verticale constructie

DP83+100
(Relevant voor DP83+50 tot DP84+50)

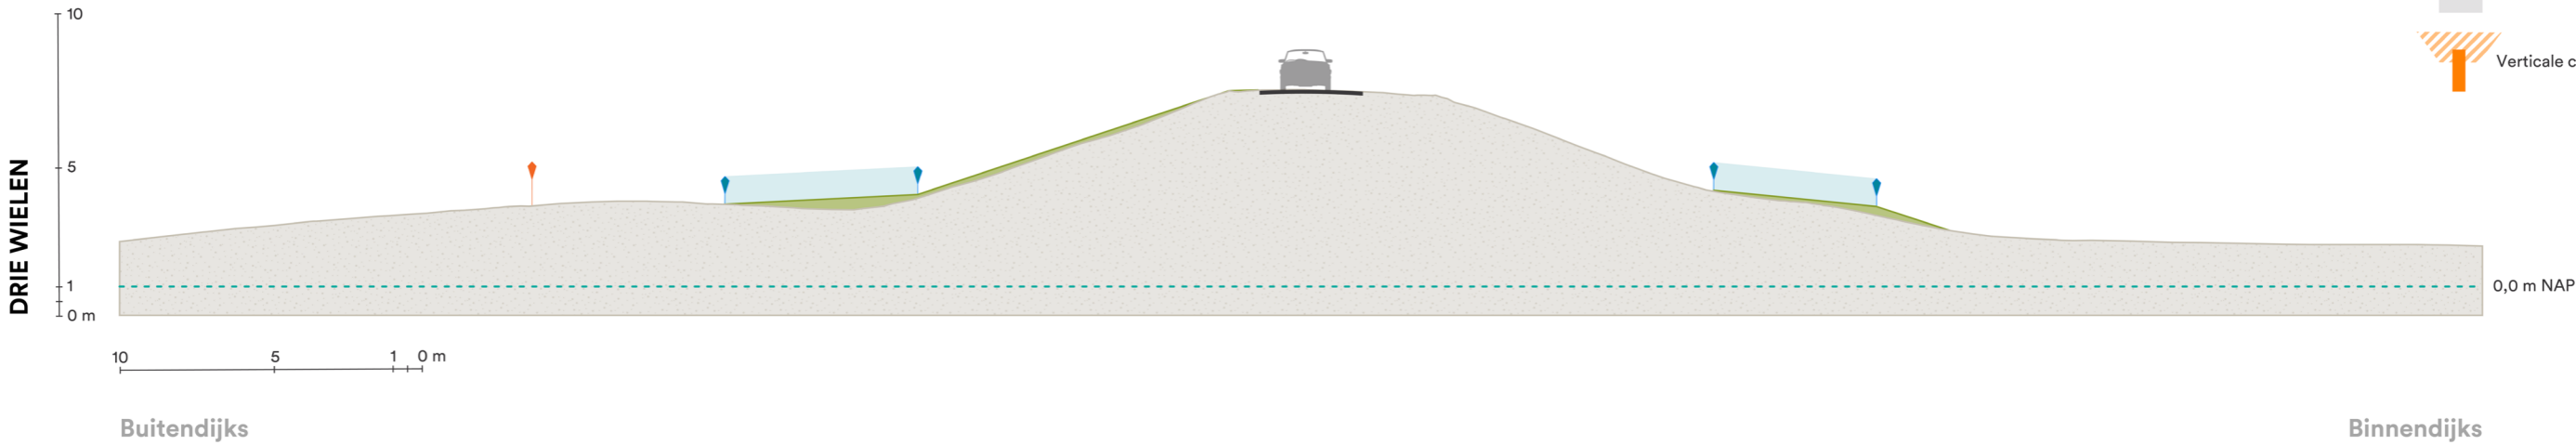

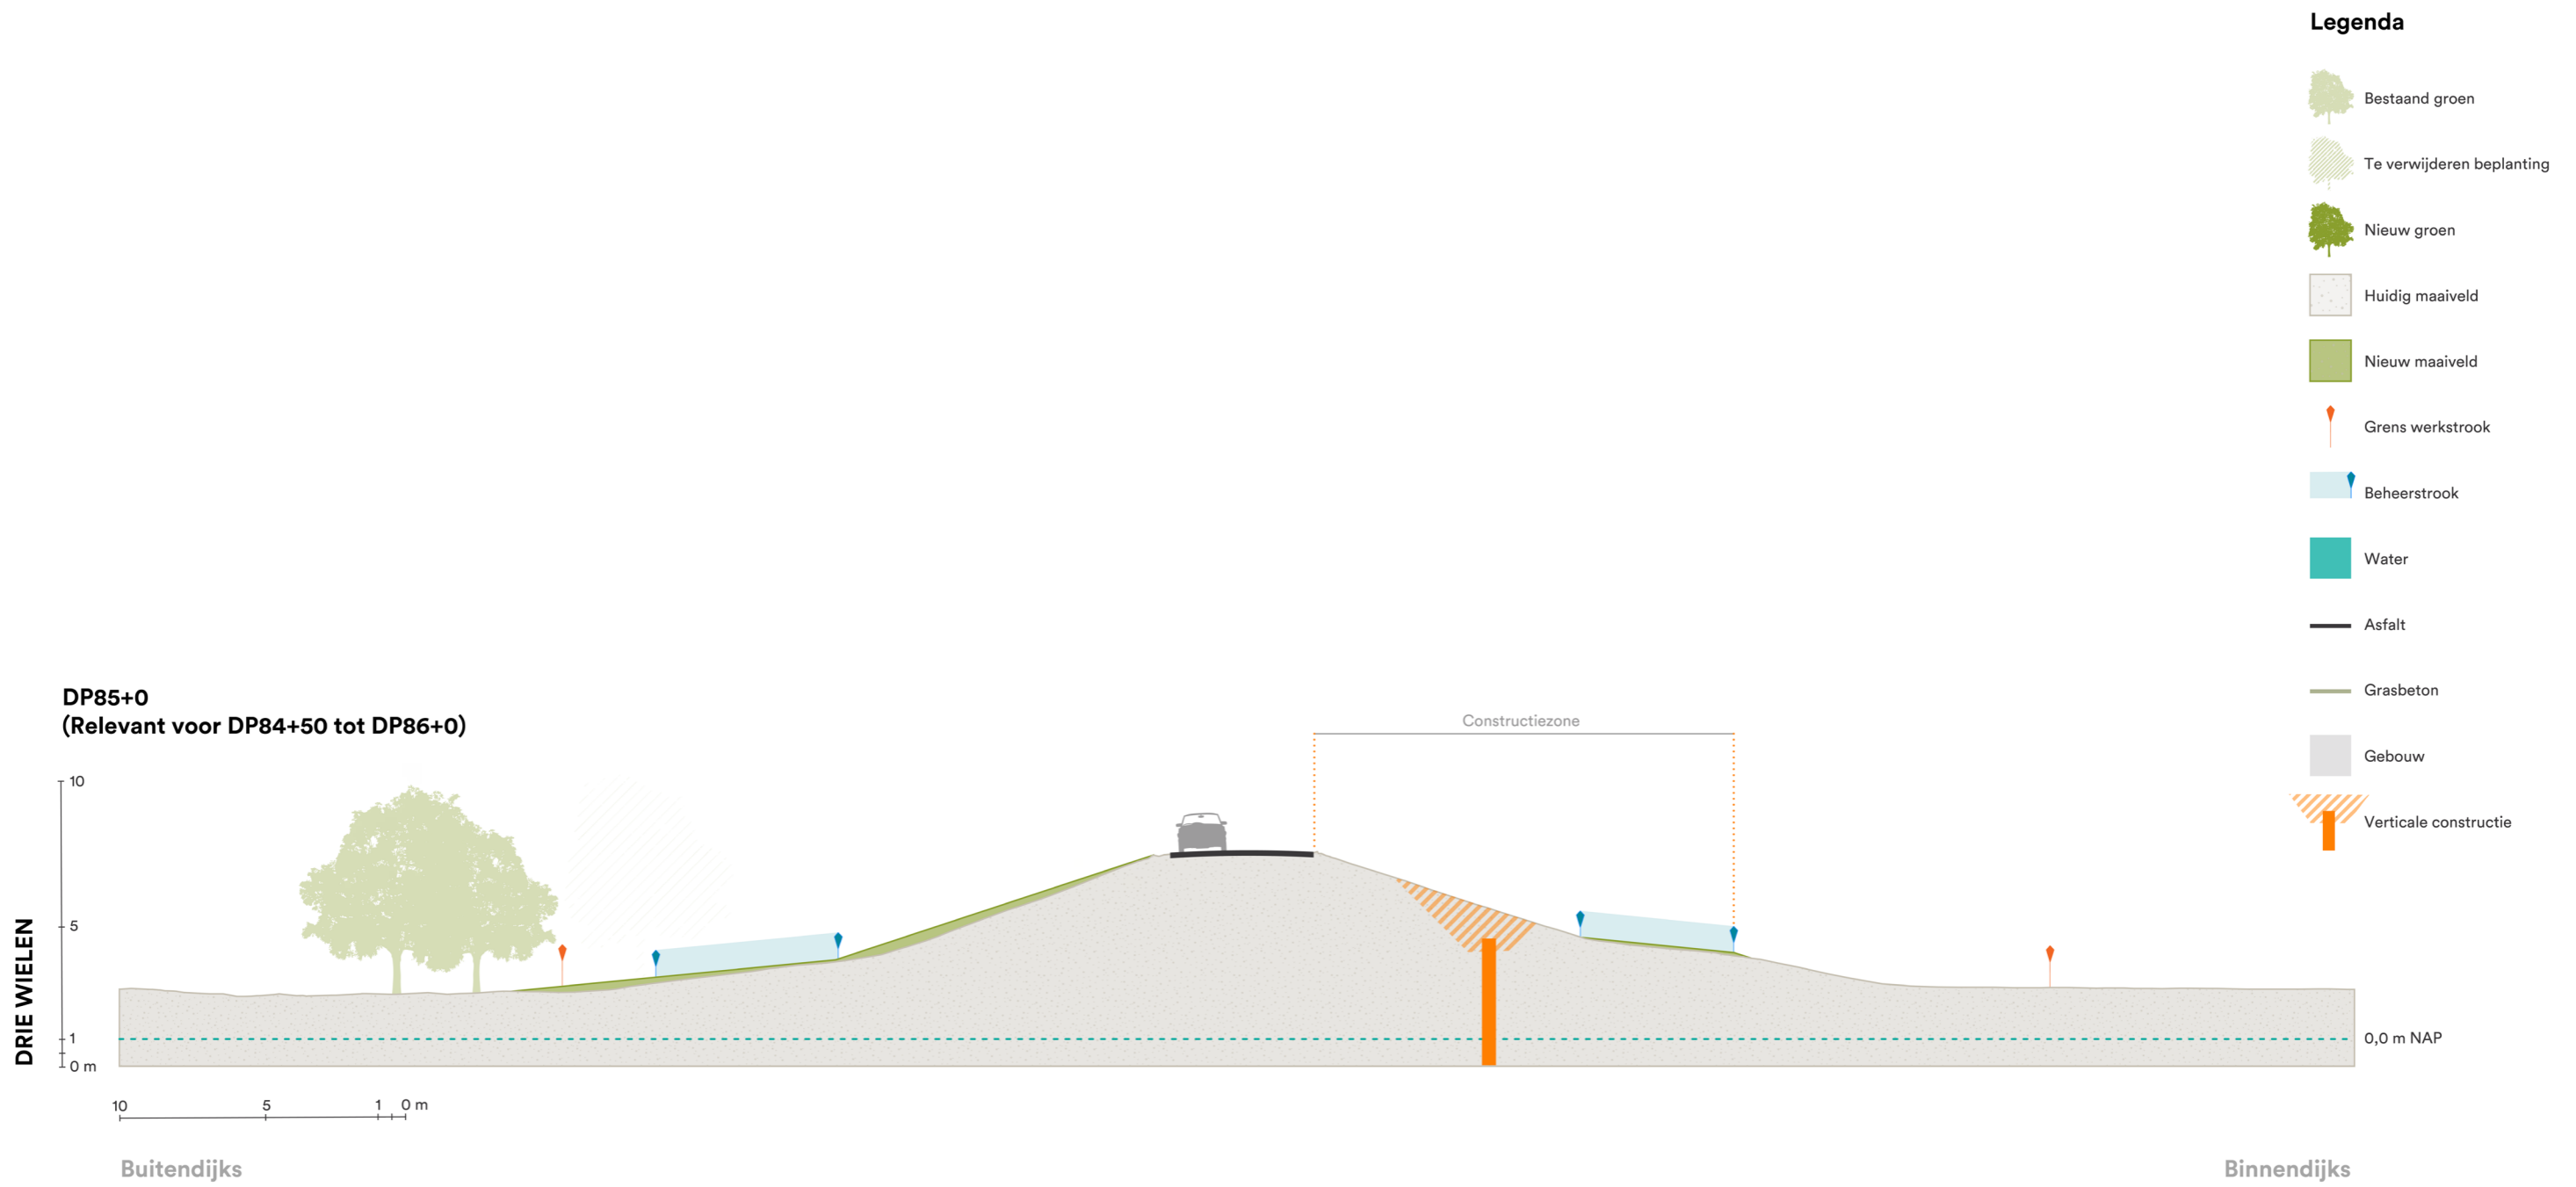

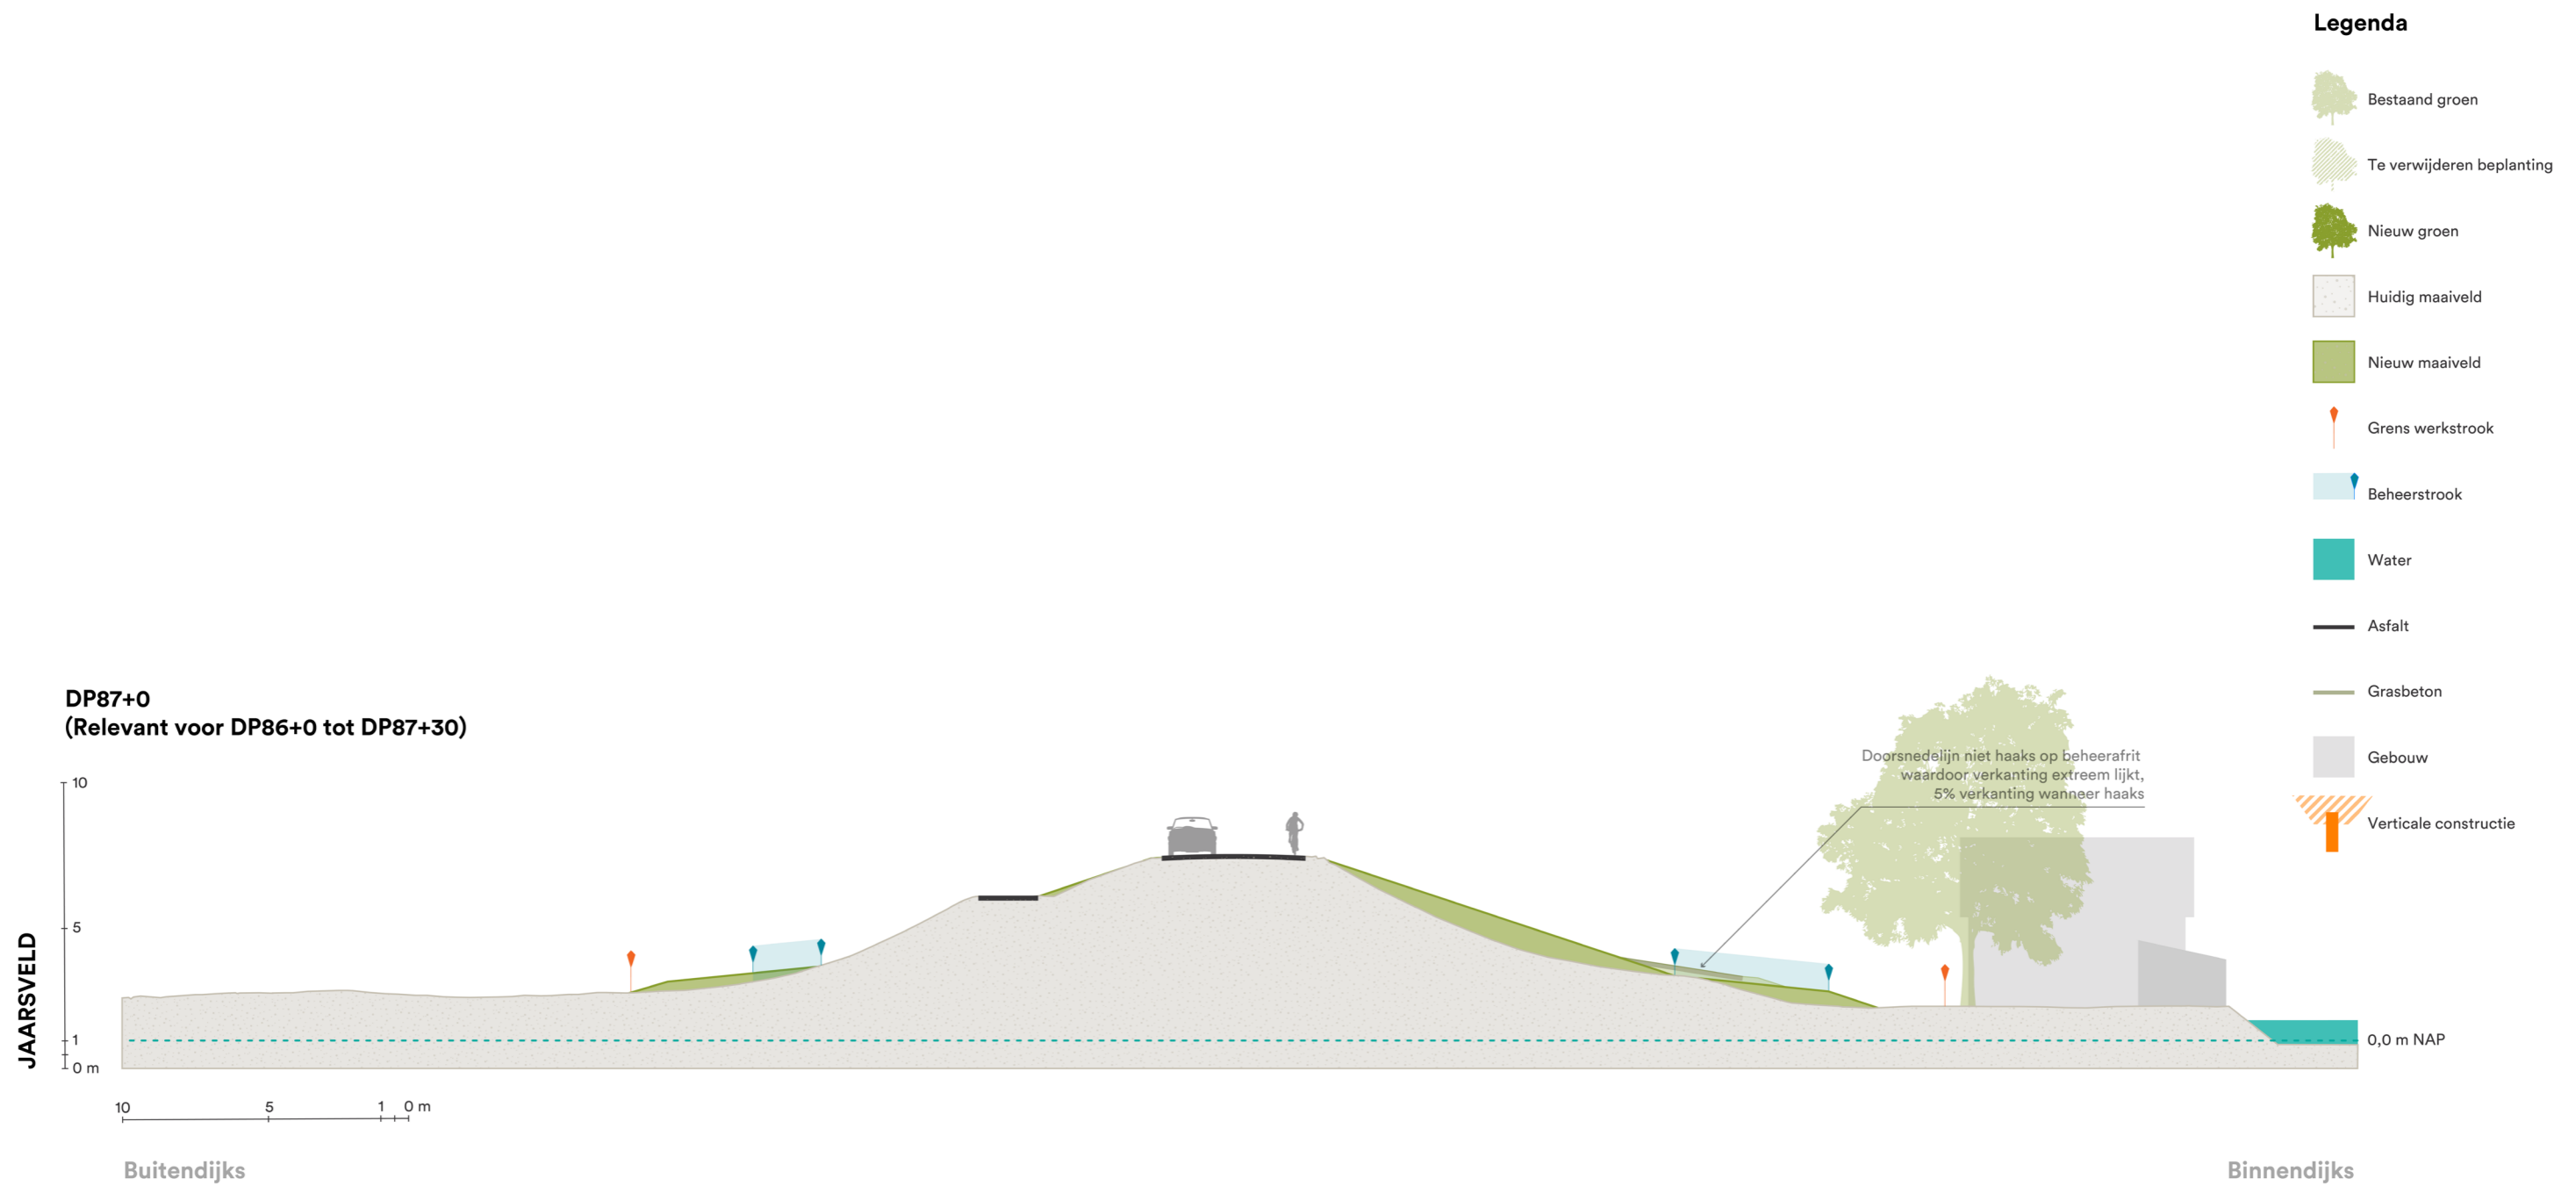

Legenda

- Bestaand groen
- Te verwijderen beplanting
- Nieuw groen
- Huidig maaiveld
- Nieuw maaiveld
- Grens werkstrook
- Beheerstrook
- Water
- Asfalt
- Grasbeton
- Gebouw
- Verticale constructie

DP87+79
(Relevant voor DP87+30 tot DP88+0)

