


④

Tekening gem Utrecht  
Waterpeil, slib  
bodem, vastebodem  
en kelderuber







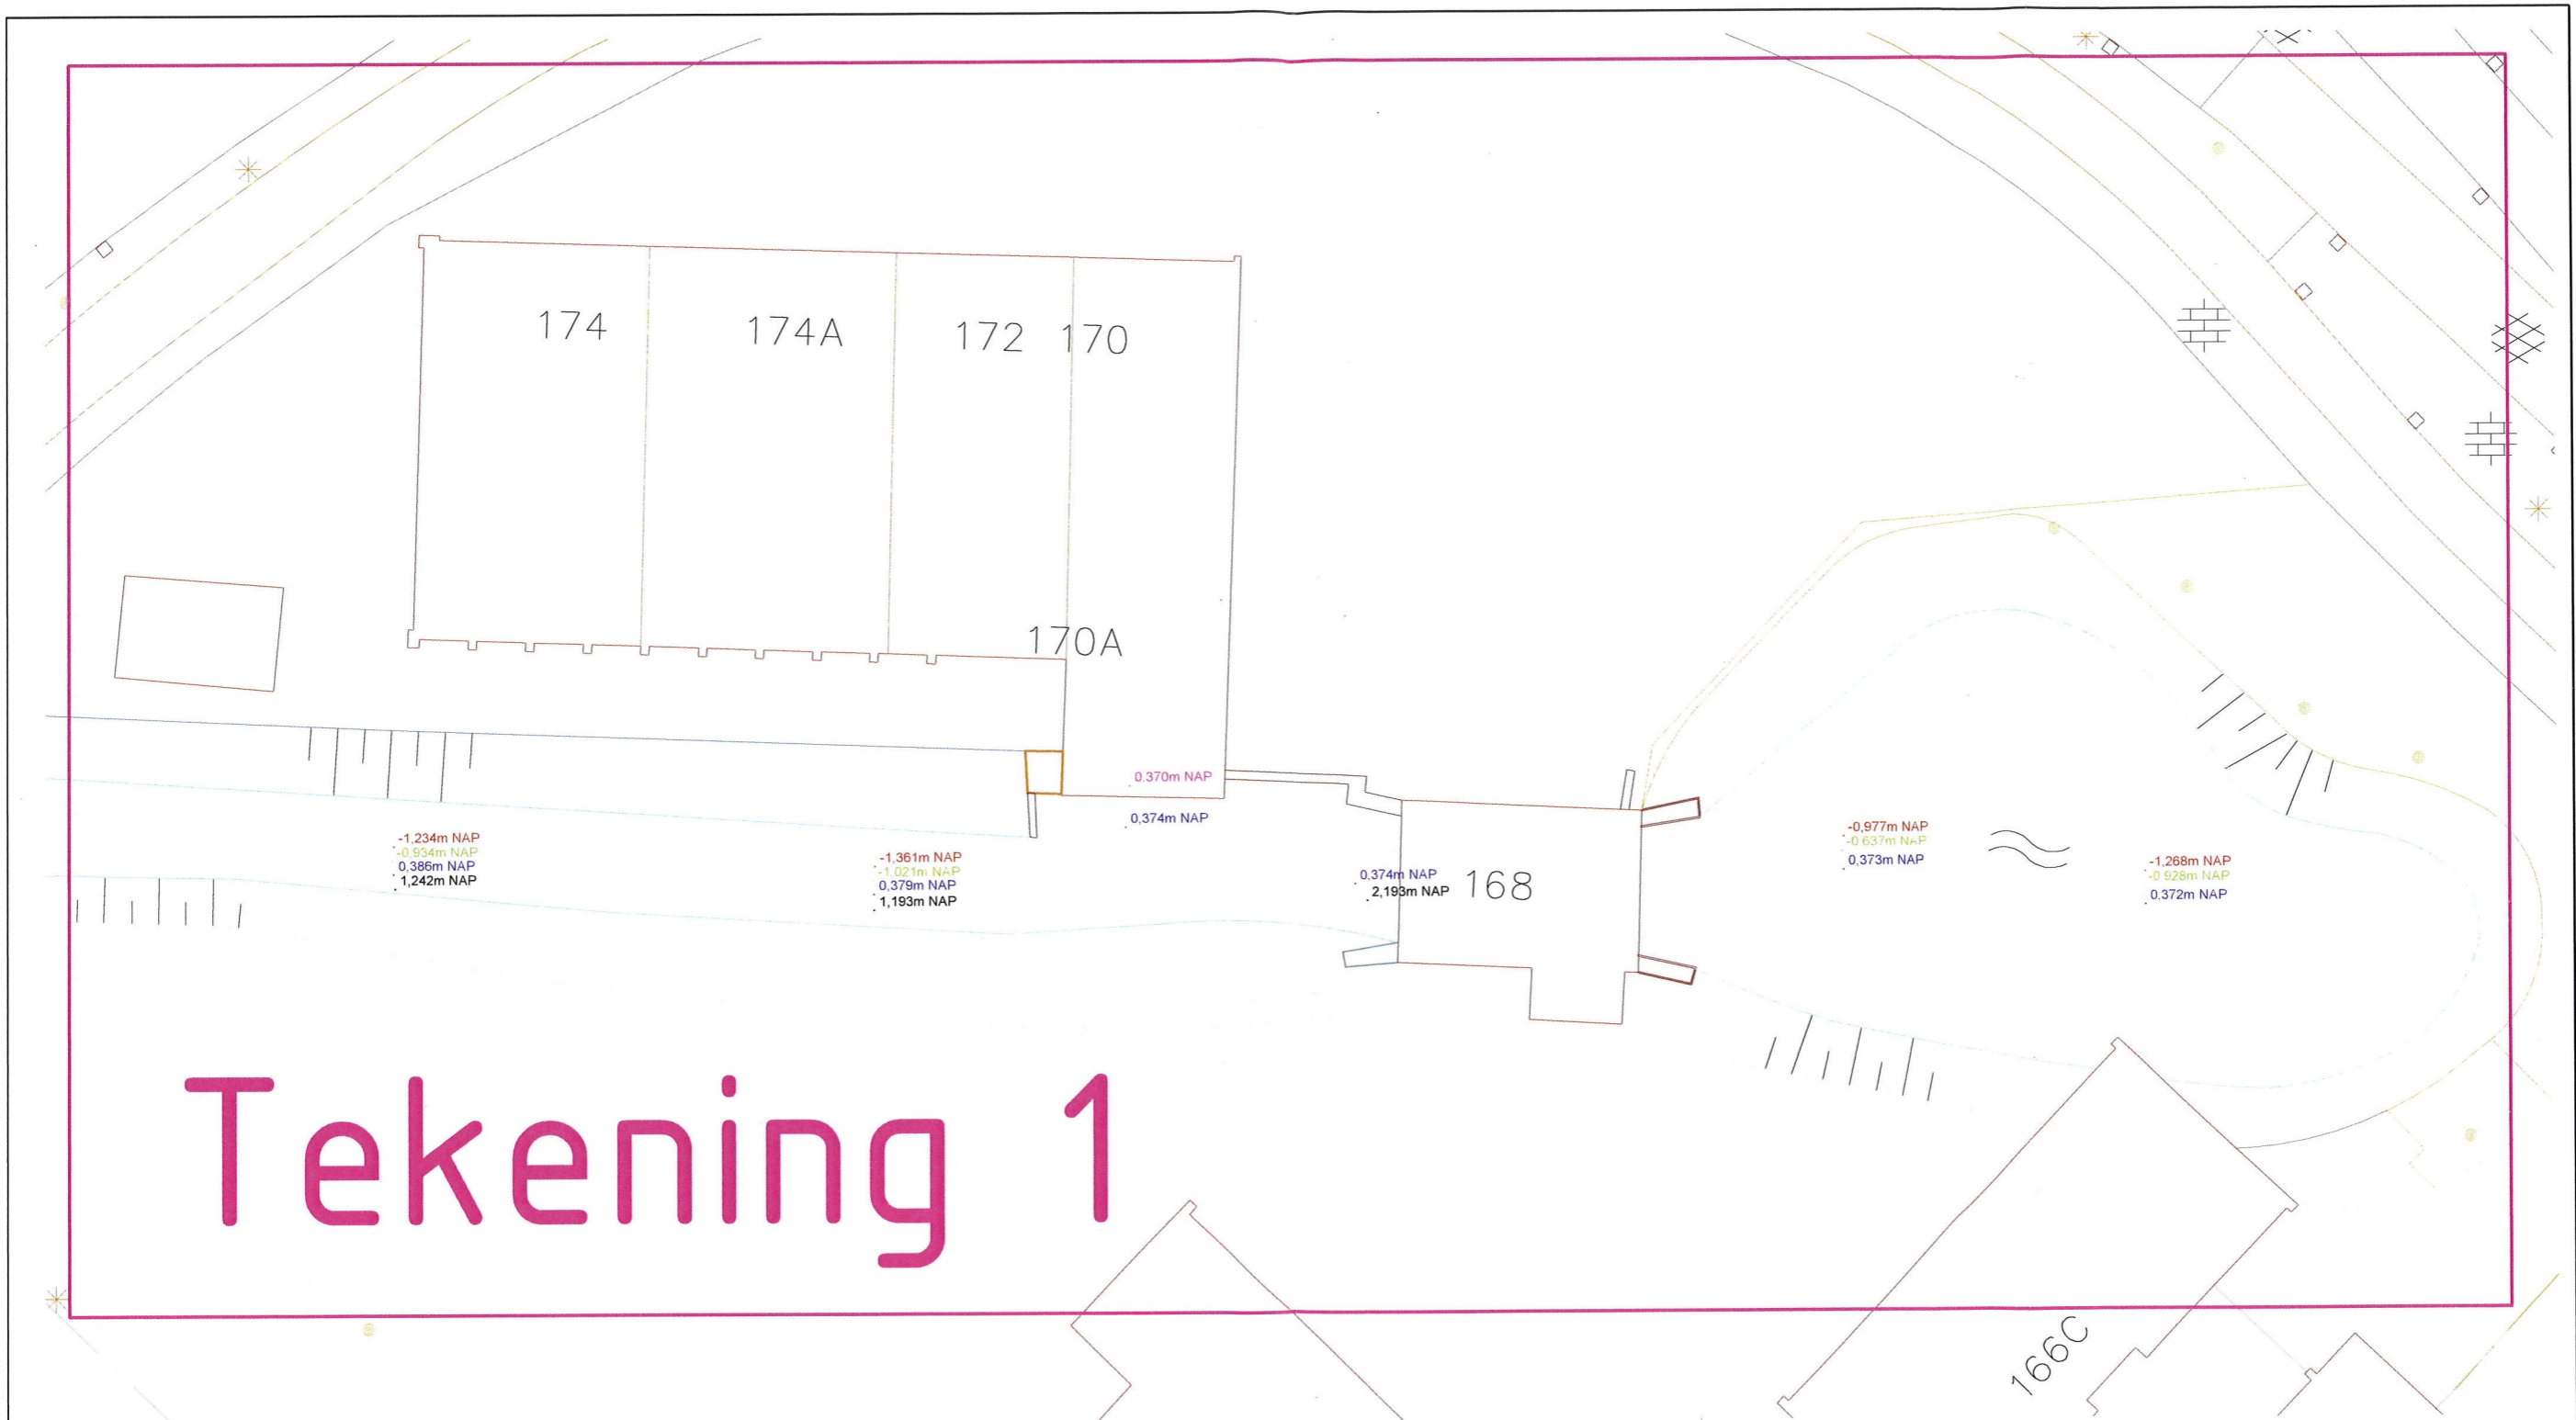

# Tekening 1

**Legenda**

- Waterpeil
- Slib bodem
- Vaste bodem
- Keldervloer
- Hoogte doorgang t.o.v. m NAP

opdrachtgever:	Gemeente Utrecht		
project:	Laan van Chartroise 168, Utrecht		
schaal:	1:250	getekend:	
datum:	05-07-2023	tek.nr.:	UTR.WIL.LVC1.05.07