



PERCELNUMMER	EIGENAAR
1272	HOOCHVERMAASCHAP DE STICHTSE RIJNLANDEN
2116	GENEENTE WOERDEN
4100	VELVISCH B.V.
4037	ABN AMRO BANK N.V.
4638	PRG VASTOED B.V.
4638	VASTOED OFFICES BENELUX HOLDING B.V.
4228	DE ROEF TUIN MANAGEMENT B.V.
4227	777
4058	ONIA B.V.
3897	GENEENTE WOERDEN
7775	HOOCHVERMAASCHAP DE STICHTSE RIJNLANDEN
4444	HANDELSMAATSCHAP DE STICHTSE RIJNLANDEN
4843	VERVALTUNGSSELSCHAFT LMBH N.V. STEIN NETTUWRECHT
4862	NSI KANTOEN B.V.
5953	CORTONA ESTATES B.V.
5998	H.VAN DER HEIJDEN BEREKEN EN SVR EN VERBODEN B.V.

PERCELNUMMER	EIGENAAR
2562	GENEENTE WOERDEN
2516	A.A. WELUWINK
2137	A.A. WELUWINK
7607	S.B. KOOLEN
4599	J.G.J. MANTEN
4510	C.C. DE JONG
4014	L.M. HEESTERS
4172	K. GIEZEN
4468	G. VAN WERSWIJK
4469	J.G.J. DE VOSSEL
3003	A.C. VAN EK
3004	A.C. VAN EK
2823	J.M.T. SMOLDERS
2889	H.G. BOOT
2810	F. BOOT
4174	A.D. HOOGENDOORN
6822	A.D. HOOGENDOORN
7055	M.C. BOGENDO
7056	M. HEESTERS
7057	R.W. DE GRAAF
3009	de erven van G. LEEMIS
3008	P.S. HAANKA
3007	J.J. BOOT
3005	L.A.J. DE JONGH
3881	W. LAMMERS
3880	C.J. BOUTH
4196	R. VAN SCHAIK
4197	A.F. SMIT
4511	W.J. VENDOR
4780	N.M. ANDERSON
4781	W.N. VAN SCHOLWEN
4782	F.A. BART
3050	J. UUTERBOOLAARD
3051	A.U. BLOM
3048	W. POUWAI
3049	W.E.H. HOOGSTEEN
2772	G.J. ROO
2295	T. HERSCHFIELD
2296	A.G. VAN BREDEN
2297	H.G. MOERIS
5446	de erven van A.A. VAN DIJK
5447	J.F. VAN DIJK
4776	J. VAN DER KOLM
4777	J. VAN DER KOLM
4778	A. ROER
4779	A. ROER
4827	H.J. VANER
5950	R.G. BRENNET
5951	W.H.M. VAN VUURT
5952	B.A.M. ROTTMILLER
5953	C.L. UUTERVAAL
6873	GENEENTE WOERDEN
6717	H. KOSTERT
6716	H. KOSTERT
6718	H. VERBERK
6719	H. VERBERK
6720	J. VAN RIJPLEN
6721	J. VAN RIJPLEN
6805	A.J. MAURITS
6806	MAURITS HOLDING B.V.
6880	T.J. MANSCHOT
6724	T.J. MANSCHOT
7029	W.B. BINNENDIJK
7027	GENEENTE WOERDEN
5407	ZVERHEI GROEP BV
5408	J. VAN GENT
5406	J. VAN GENT
7025	C. OUISSHOORN
7026	OUISSHOORN VASTOED BV
6868	C. OUISSHOORN
6876	GENEENTE WOERDEN

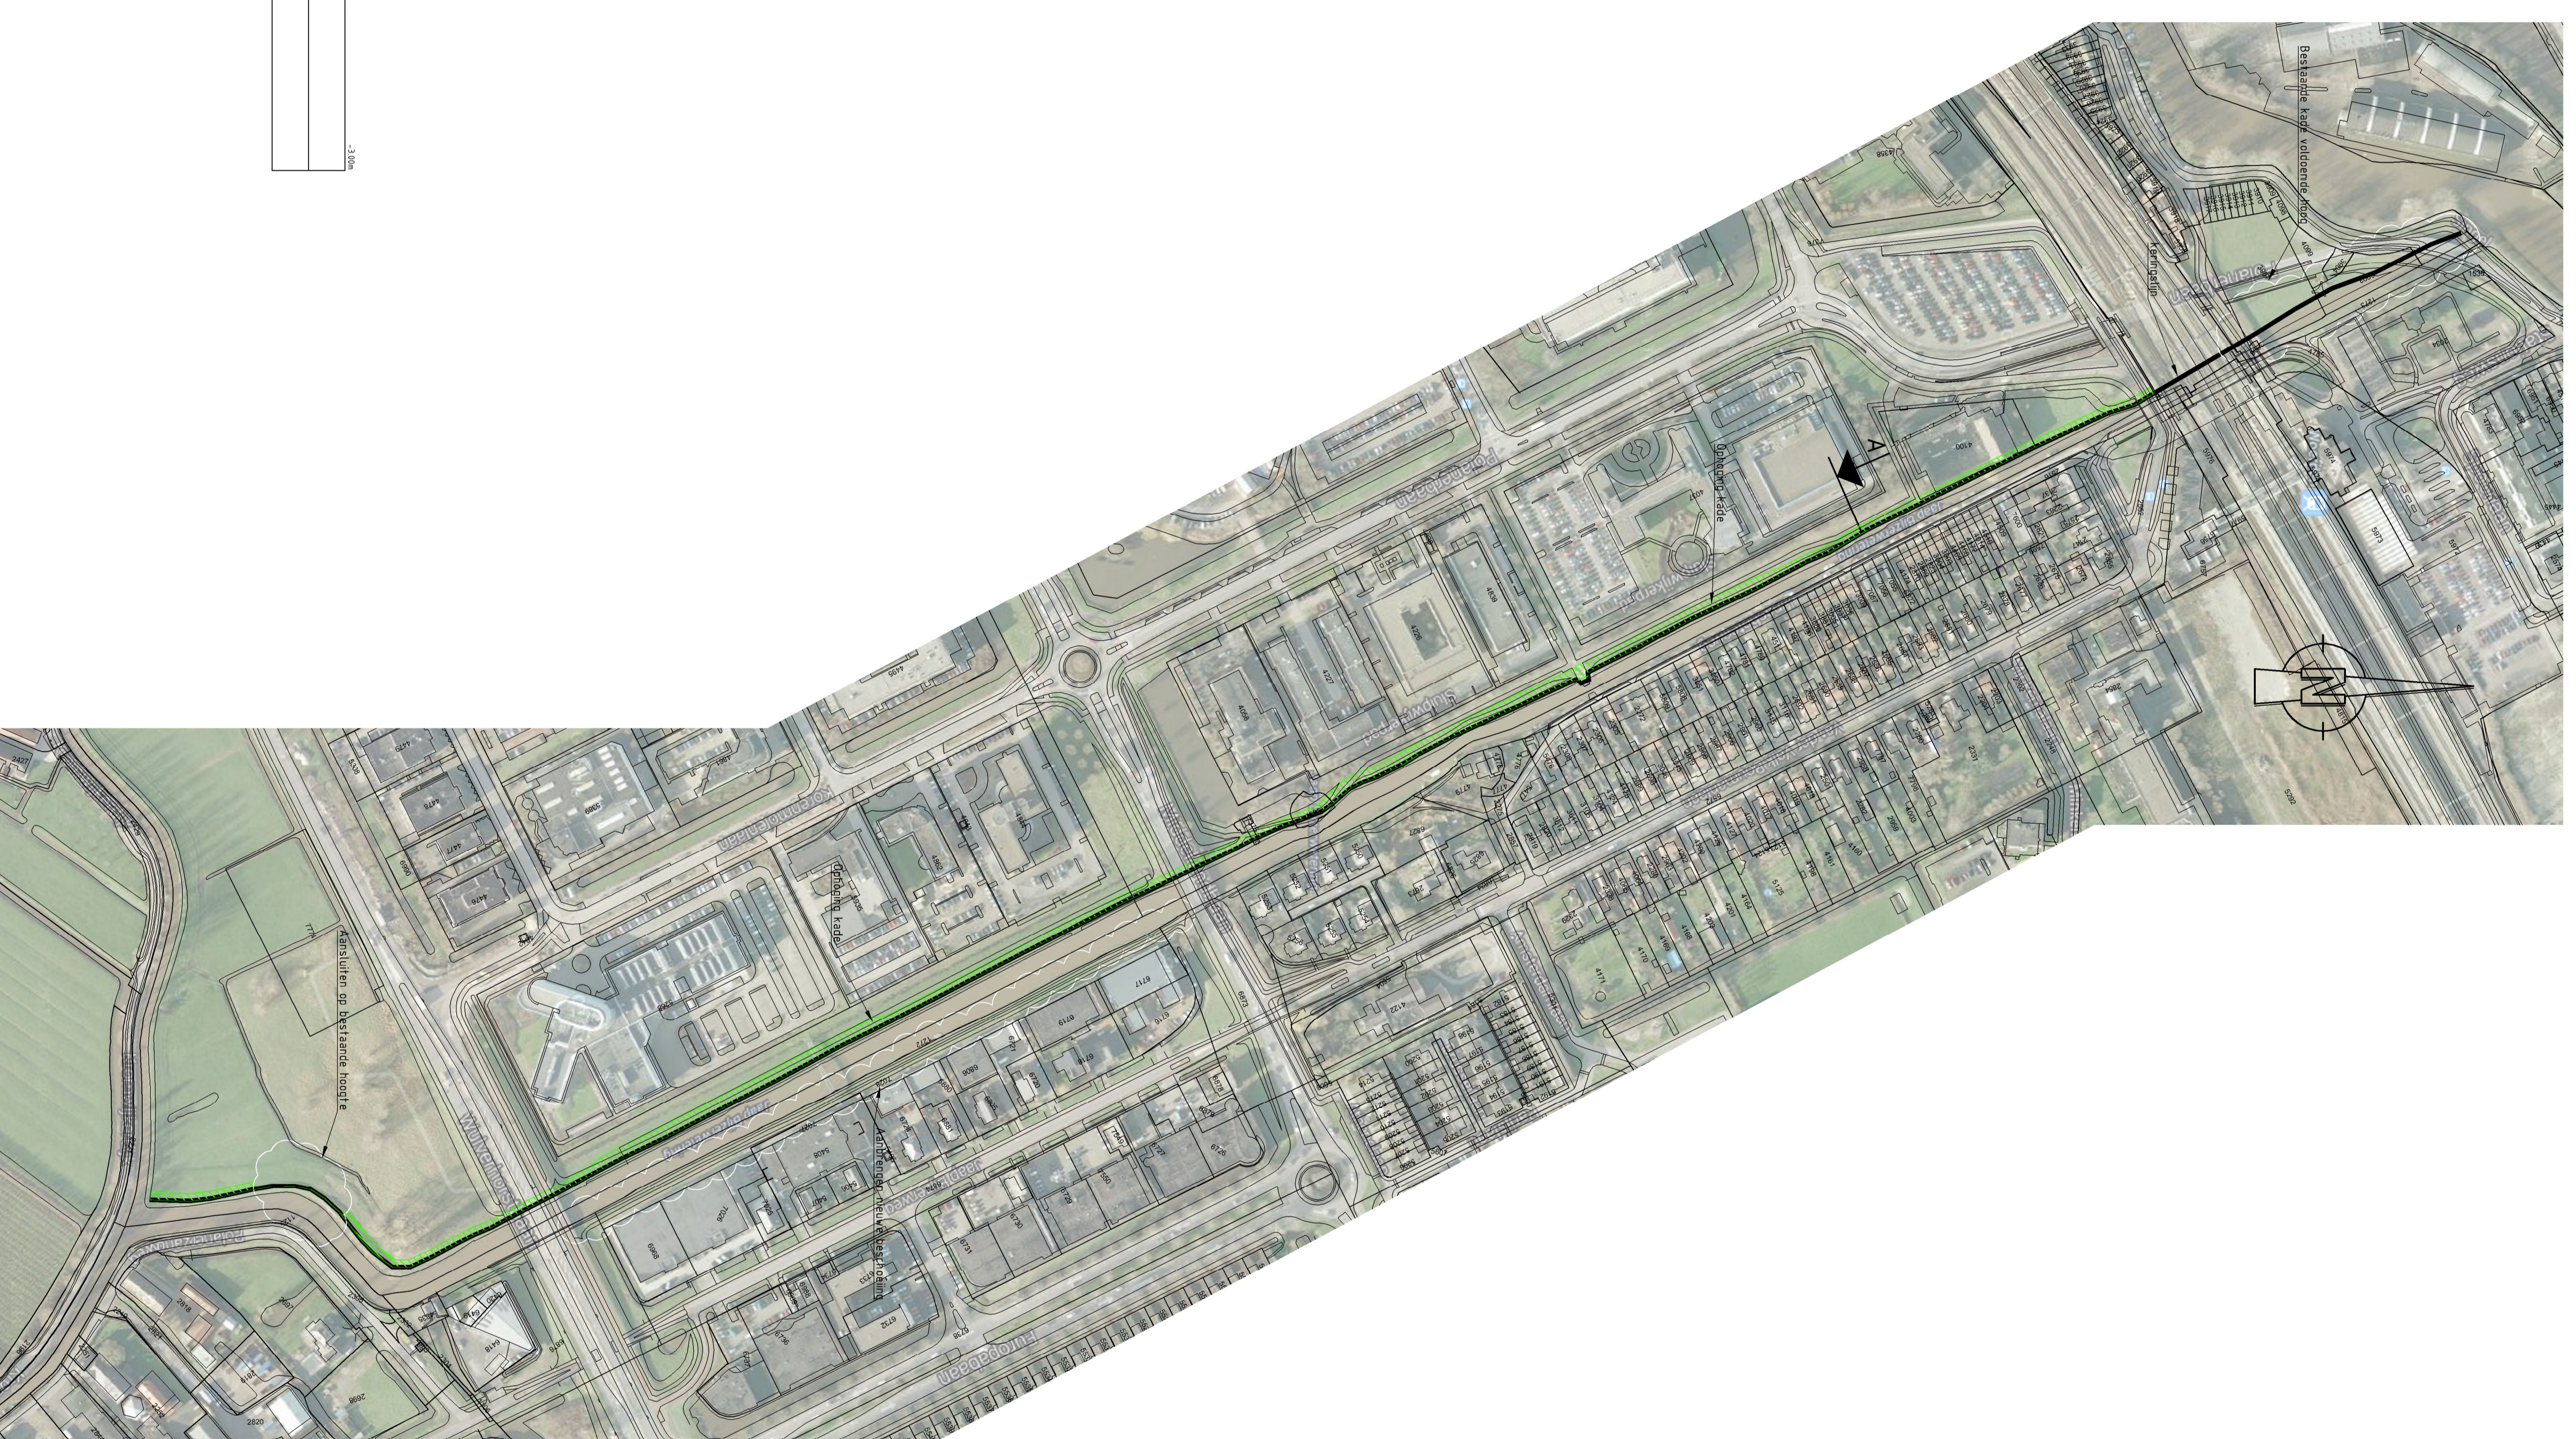


Beschoeiing

Staal 120

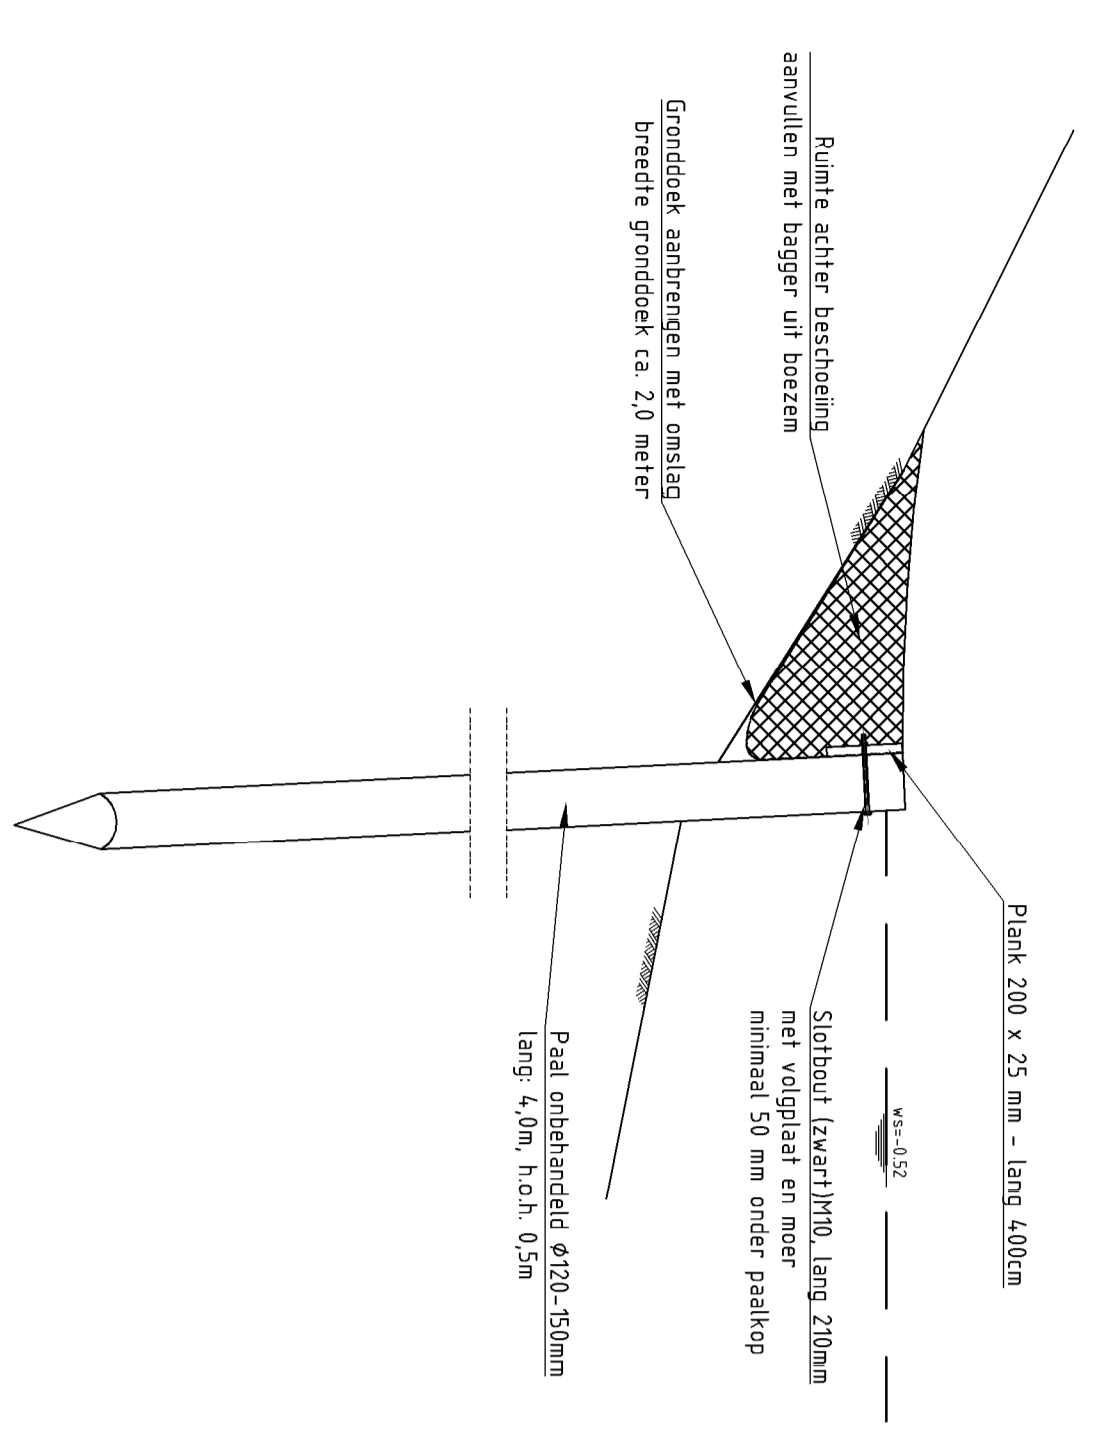


DWAARPROFIEL A

Staal 120

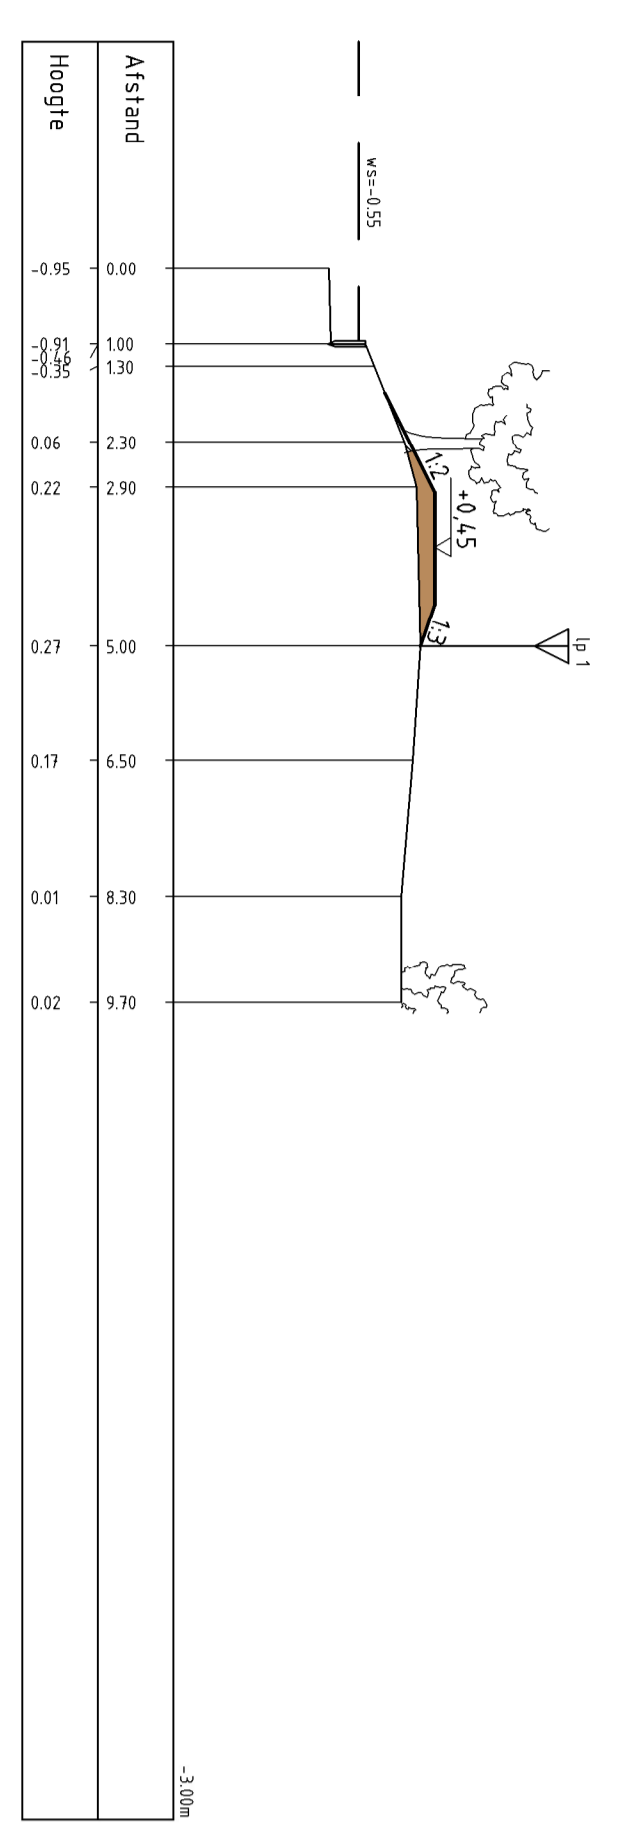

SITUATIE

Staal 1700

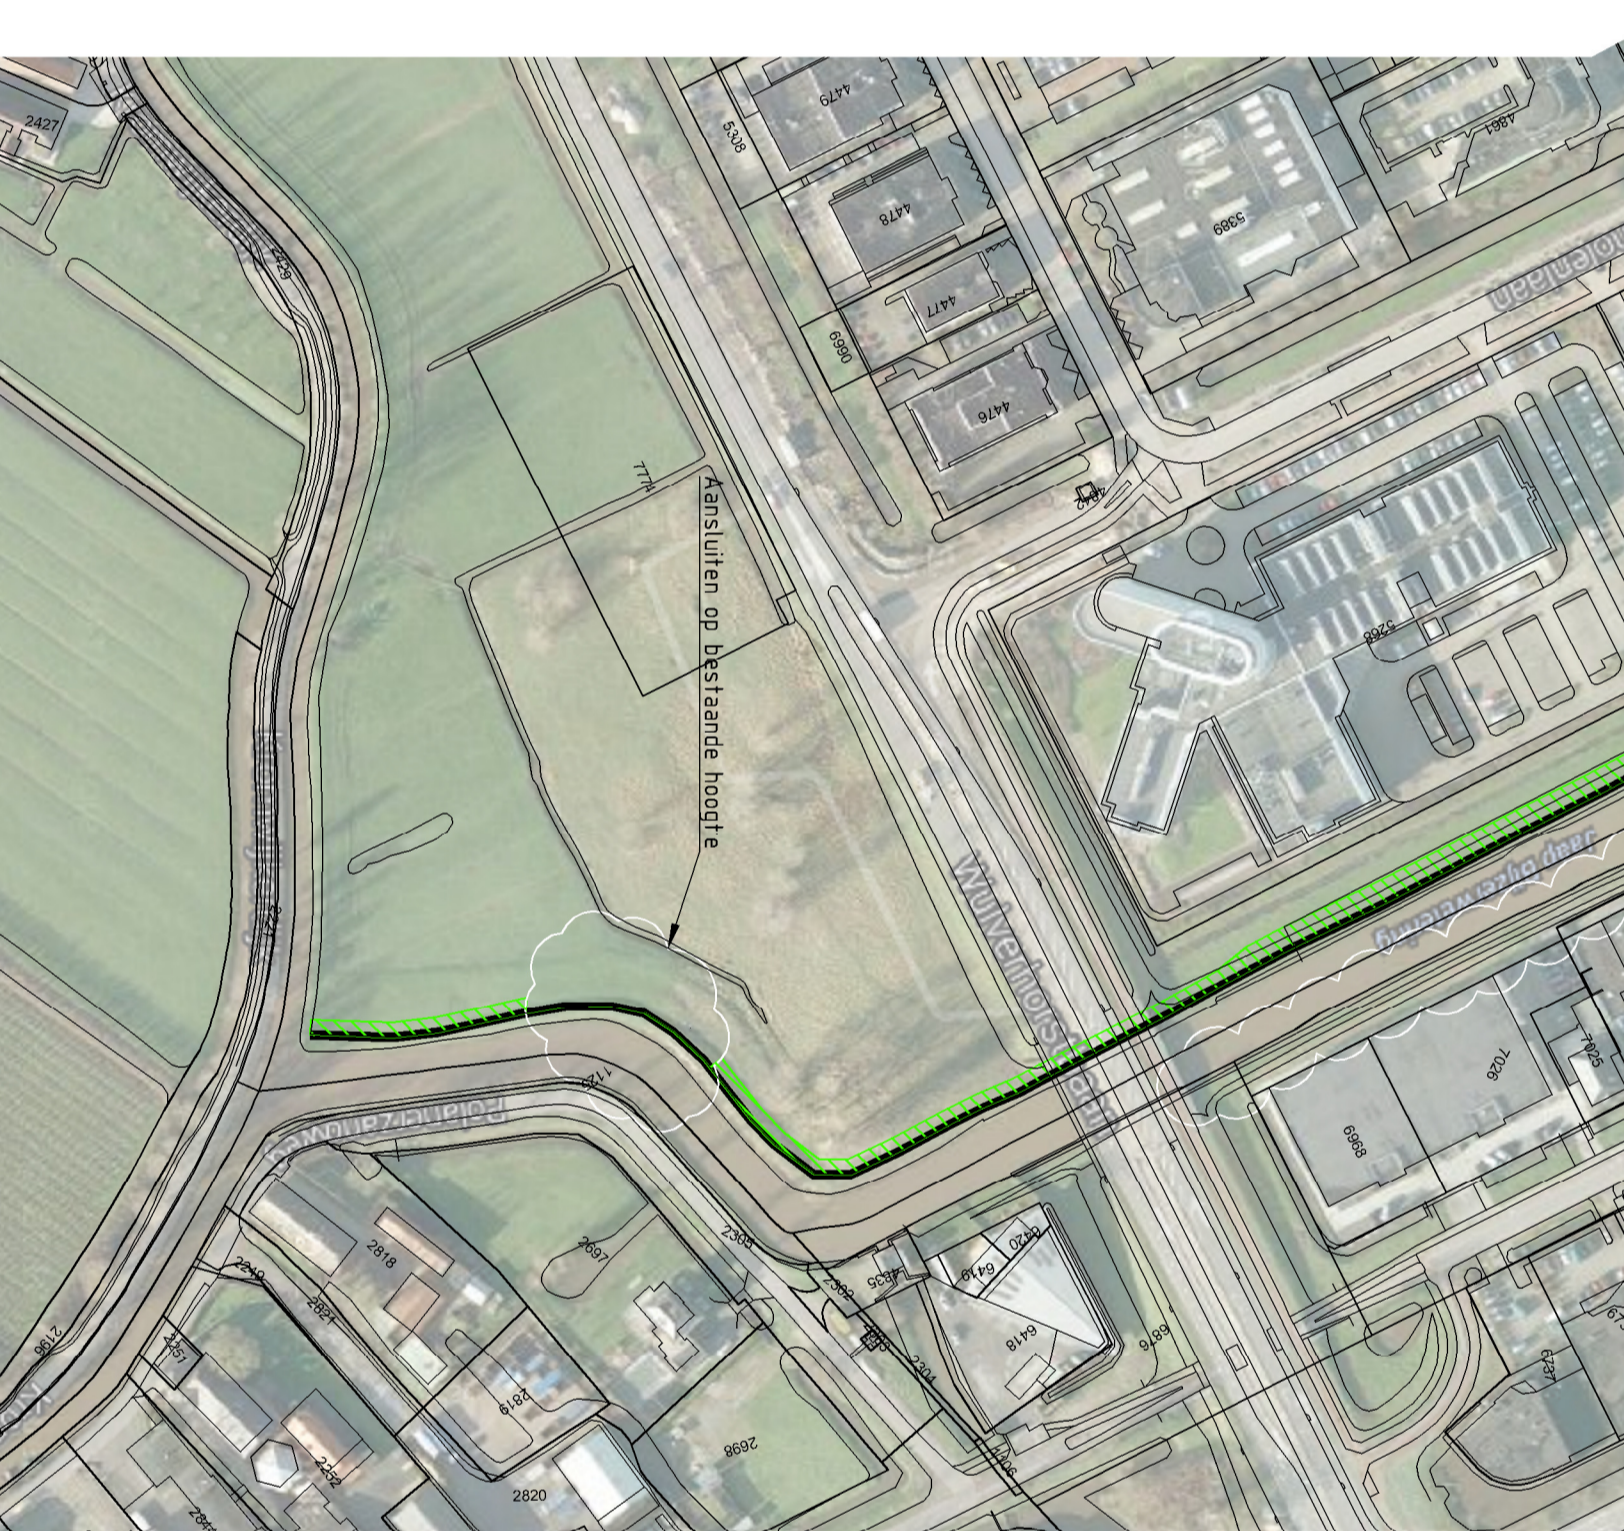

OPMERKING

- Hoogte afzet in m t.o.v. NAP
- Perceel aan beide zijden van het doordringende (of op de kavelscheiding)

LEGENDA

- Dwarslijn
- Buiterdijg
- Kerflijn

SCALAAL 1:200

SCALAAL 1:100

SCALAAL 1:2500

HRHS De Stichtse Rijnlanden
Toets en ont werp kaden Woerden

Overzichtsfekening
(incl. kadastrale gegevens)
Sectie E

Witteveen - **Bos**

Ontwerper: J.L. Bos
Aanvrager: M.L. Dijk
Project: G.E. Scharpen
Datum: 15-09-2015

Tekening: HTN816.2014
Totaal: 1100/1200
Blad: 48