




DWARSPROFIEL 1(D)  
schaal 1:200

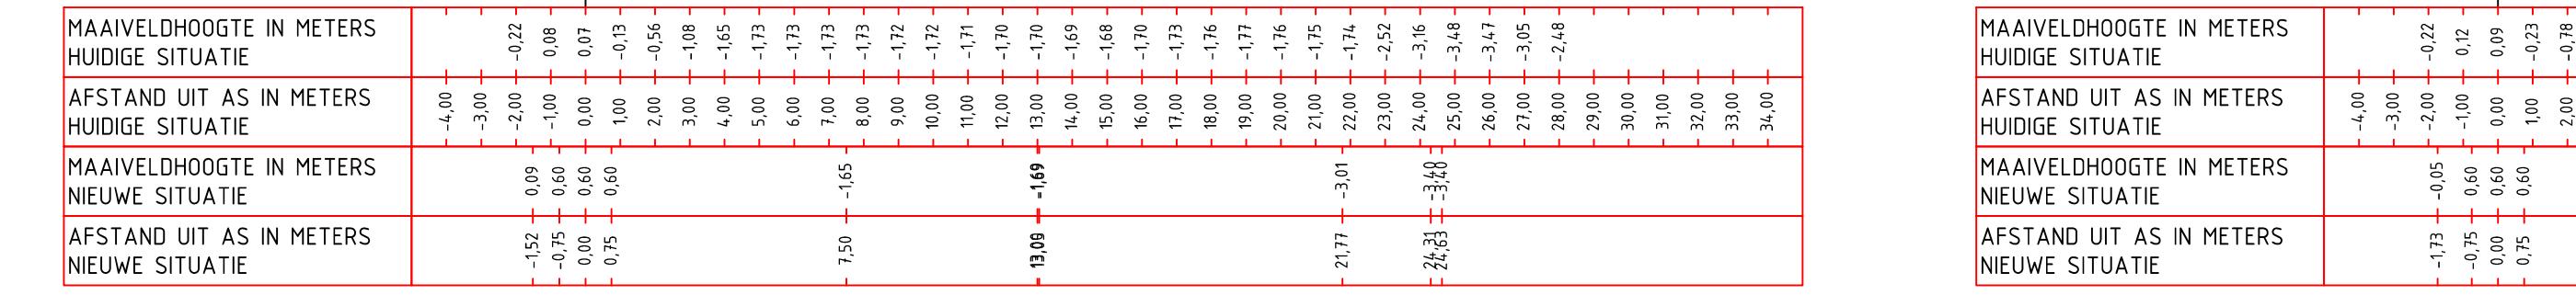


DWARSPROFIEL 2(D)  
schaal 1:200

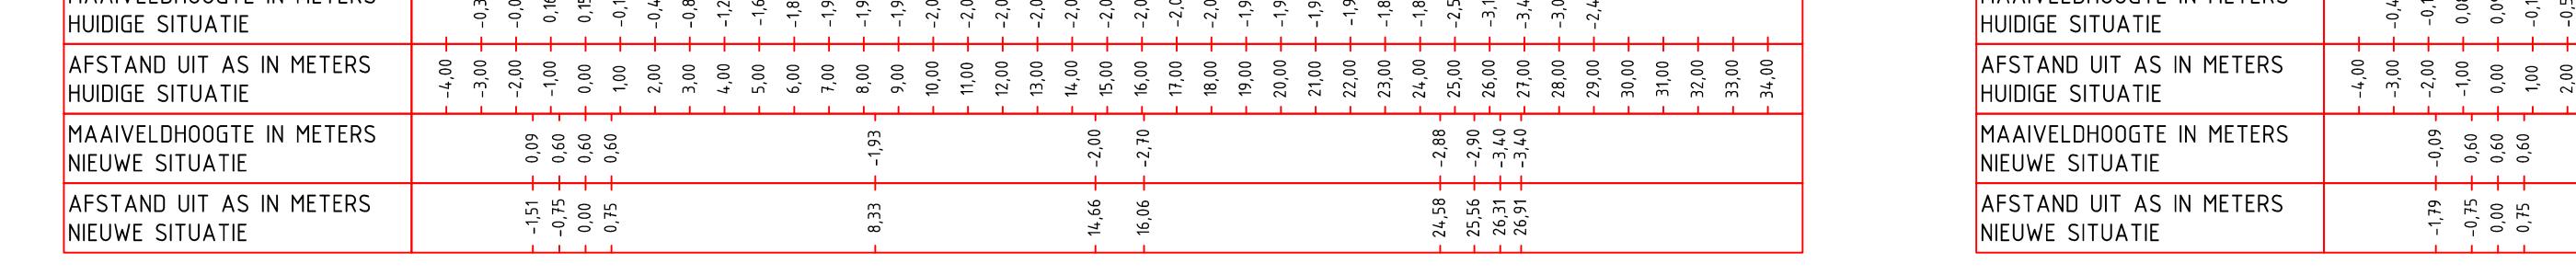

DWARSPROFIEL 3(D)  
schaal 1:200

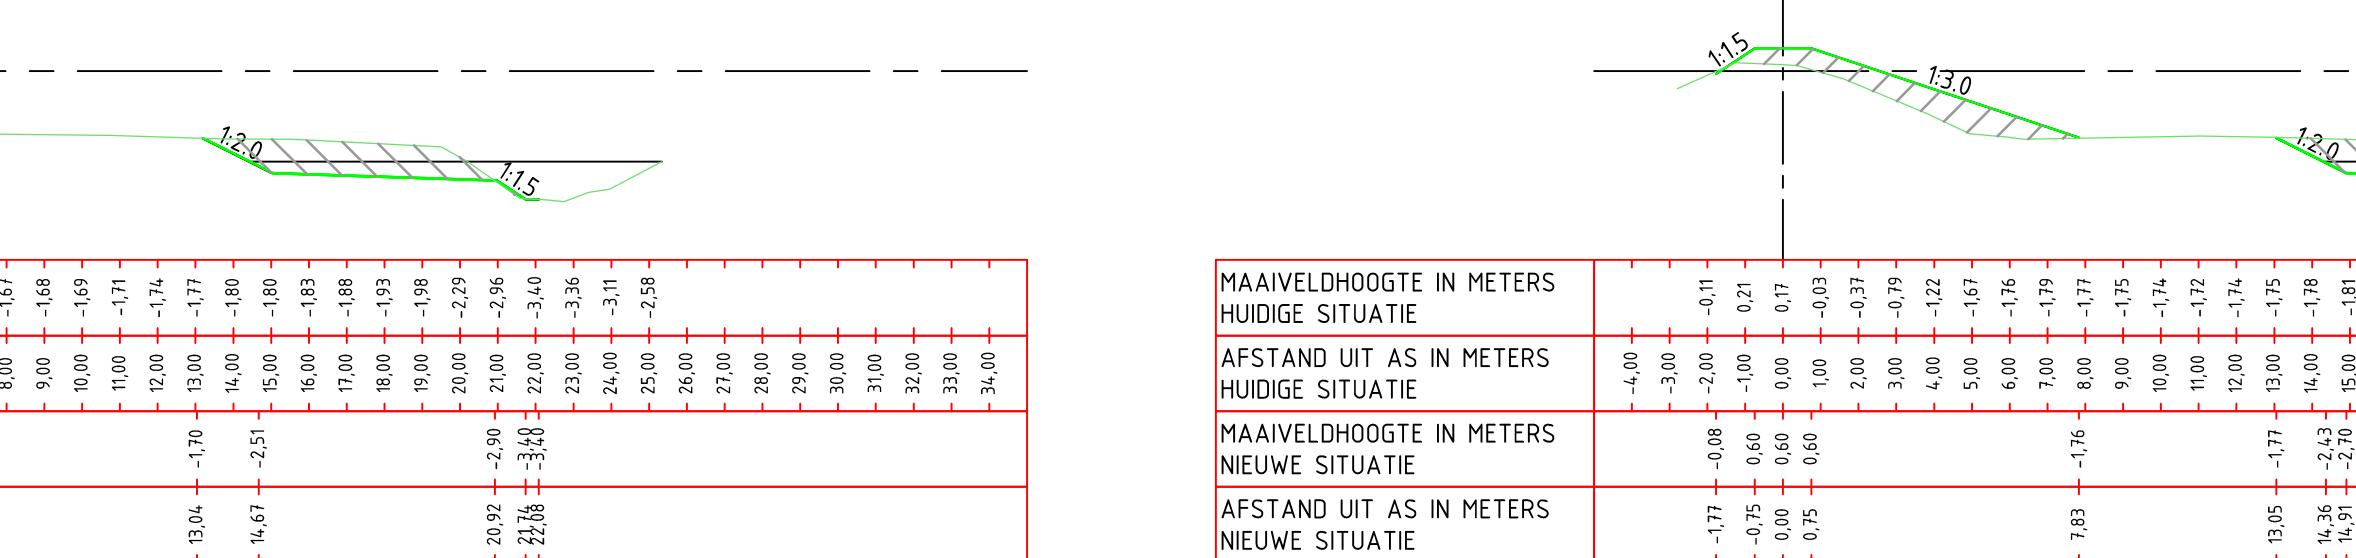


DWARSPROFIEL 4(D)  
schaal 1:200

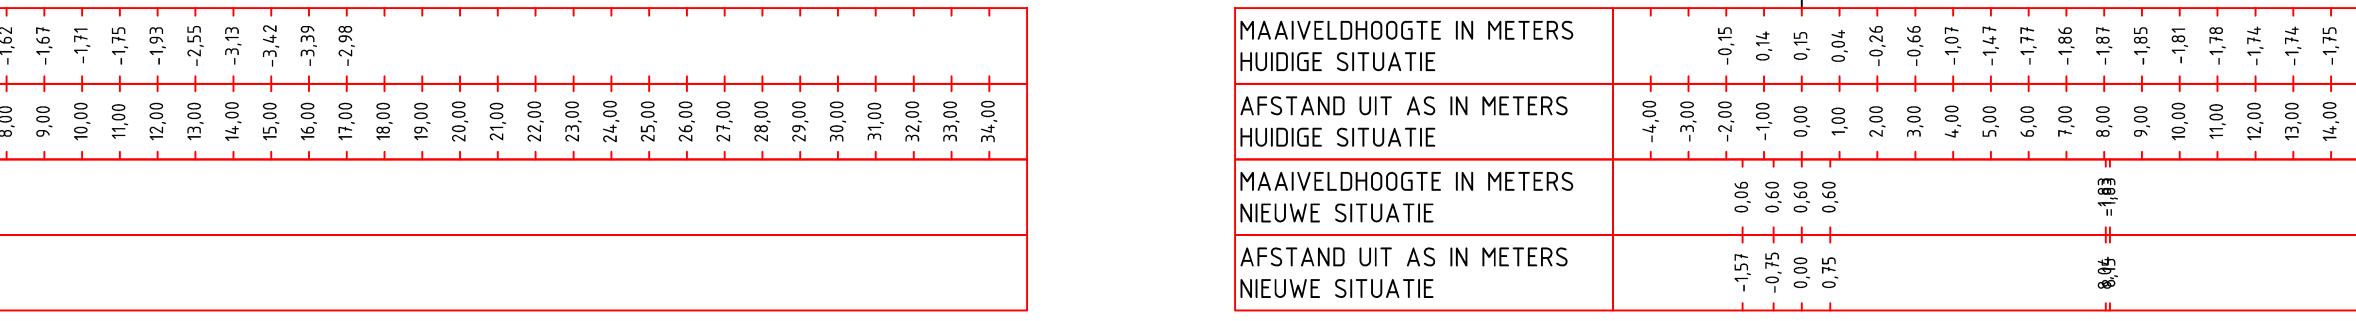


DWARSPROFIEL 5(D)  
schaal 1:200




DWARSPROFIEL 6(D)  
schaal 1:200

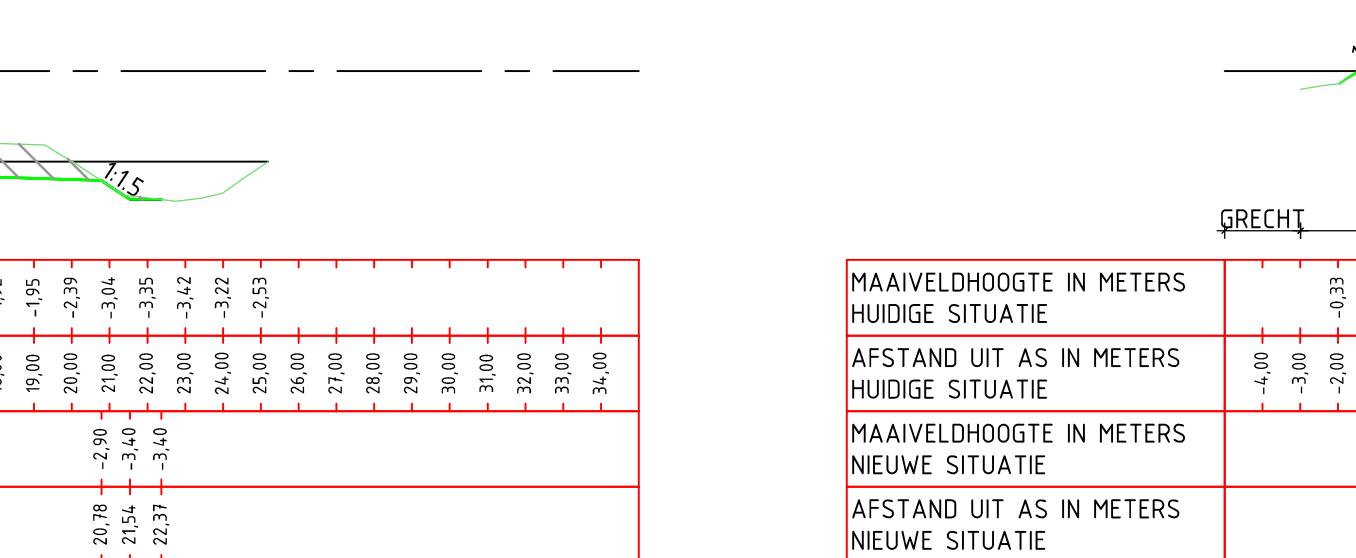


DWARSPROFIEL 7(D)  
schaal 1:200

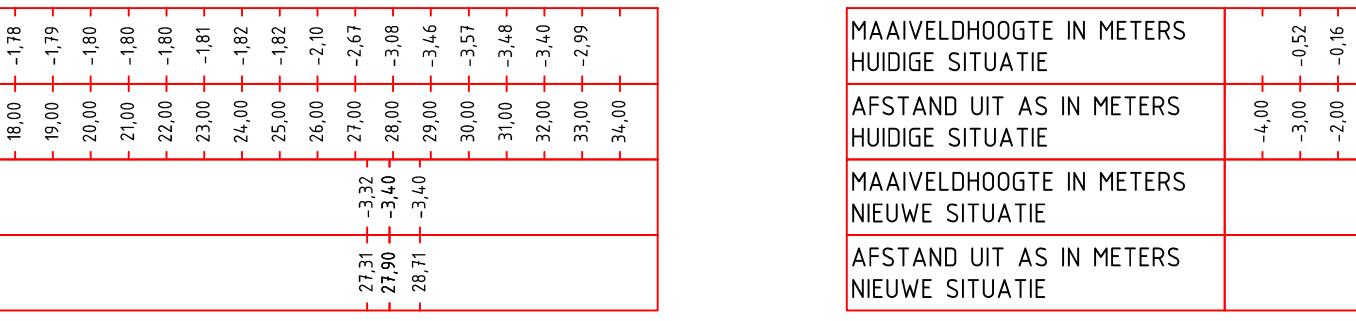


DWARSPROFIEL 8(D)  
schaal 1:200

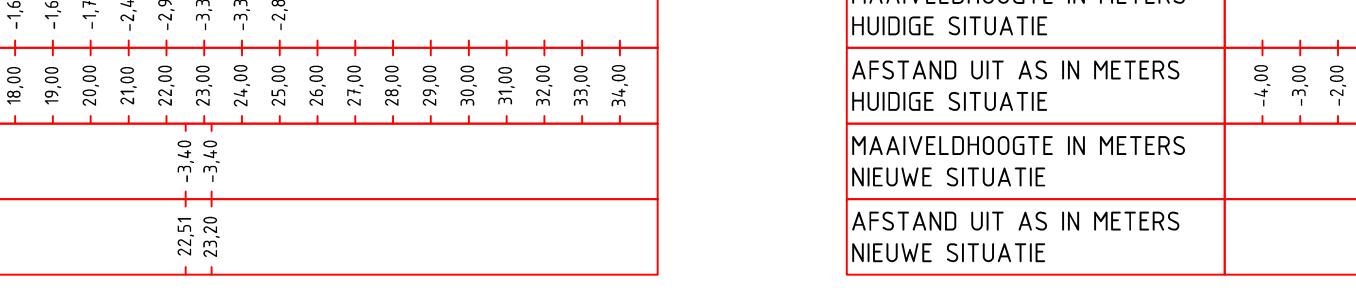


DWARSPROFIEL 9(D)  
schaal 1:200

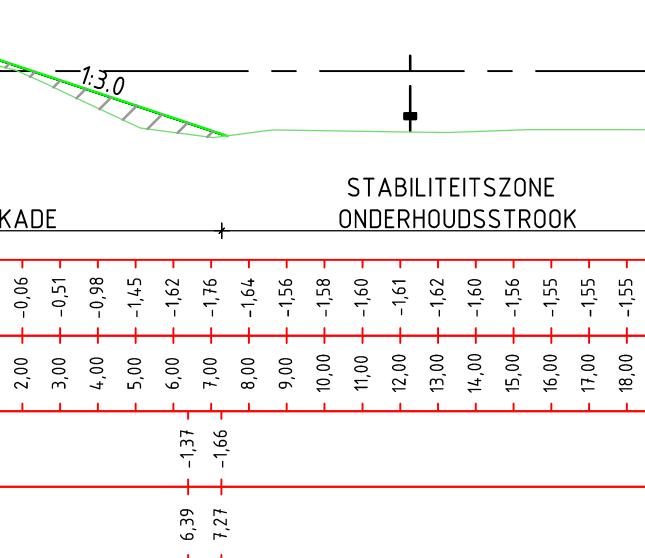

DWARSPROFIEL 1(E)  
schaal 1:200

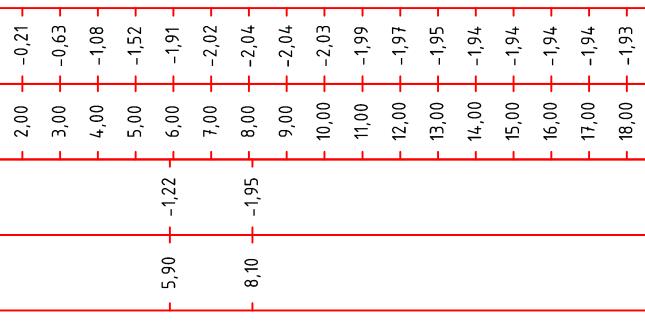

DWARSPROFIEL 2(E)  
schaal 1:200

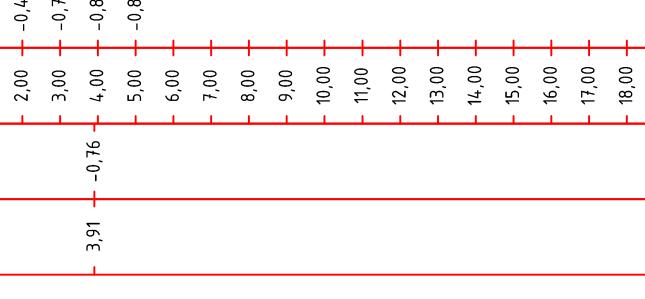

DWARSPROFIEL 3(E)  
schaal 1:200

## VERKLARING

- BESTAANDE SITUATIE
- NIEUWE SITUATIE
- NAP-LIJN
- WATERLIJN
- ENDE ONDERHOUDSTROOK
- KADASTRALE GRENSEN
- AANVULING
- ONTRAVING

## Onderdelen

D1	04-05-2017	Wijzigingen opdrachtgever	R.K.
DO	19-12-2016	DEFINITIEF	M. de Haan
Nr.	Datum	Tekening	Tek
D1	04-05-2017	Wijziging	
D1	04-05-2017	Onderdelen	
D1	04-05-2017	Opdrachtgever	Hoogheemraadschap De Stichtse Rijnlanden
		Tekenaar	M. de Haan
		Formaat	1:200
		Projectleider	A.J. van Houwelingen
		Projectomschrijving	Grechtkade west
		Blad in bladen	1470x420
		Status	DEFINITIEF
		Wijz. nr.	D1
		www.anteagroup.nl	
		Tekeningnummer	404556-DP-2-003