


PRINCIPEDETAIL BESCHOEIING KOPSLOTEN

schaal 1:20


(I.G.V. AANWEZIGHEID INLAAT: MAKEN DOORVOER DOOR INLAAT)

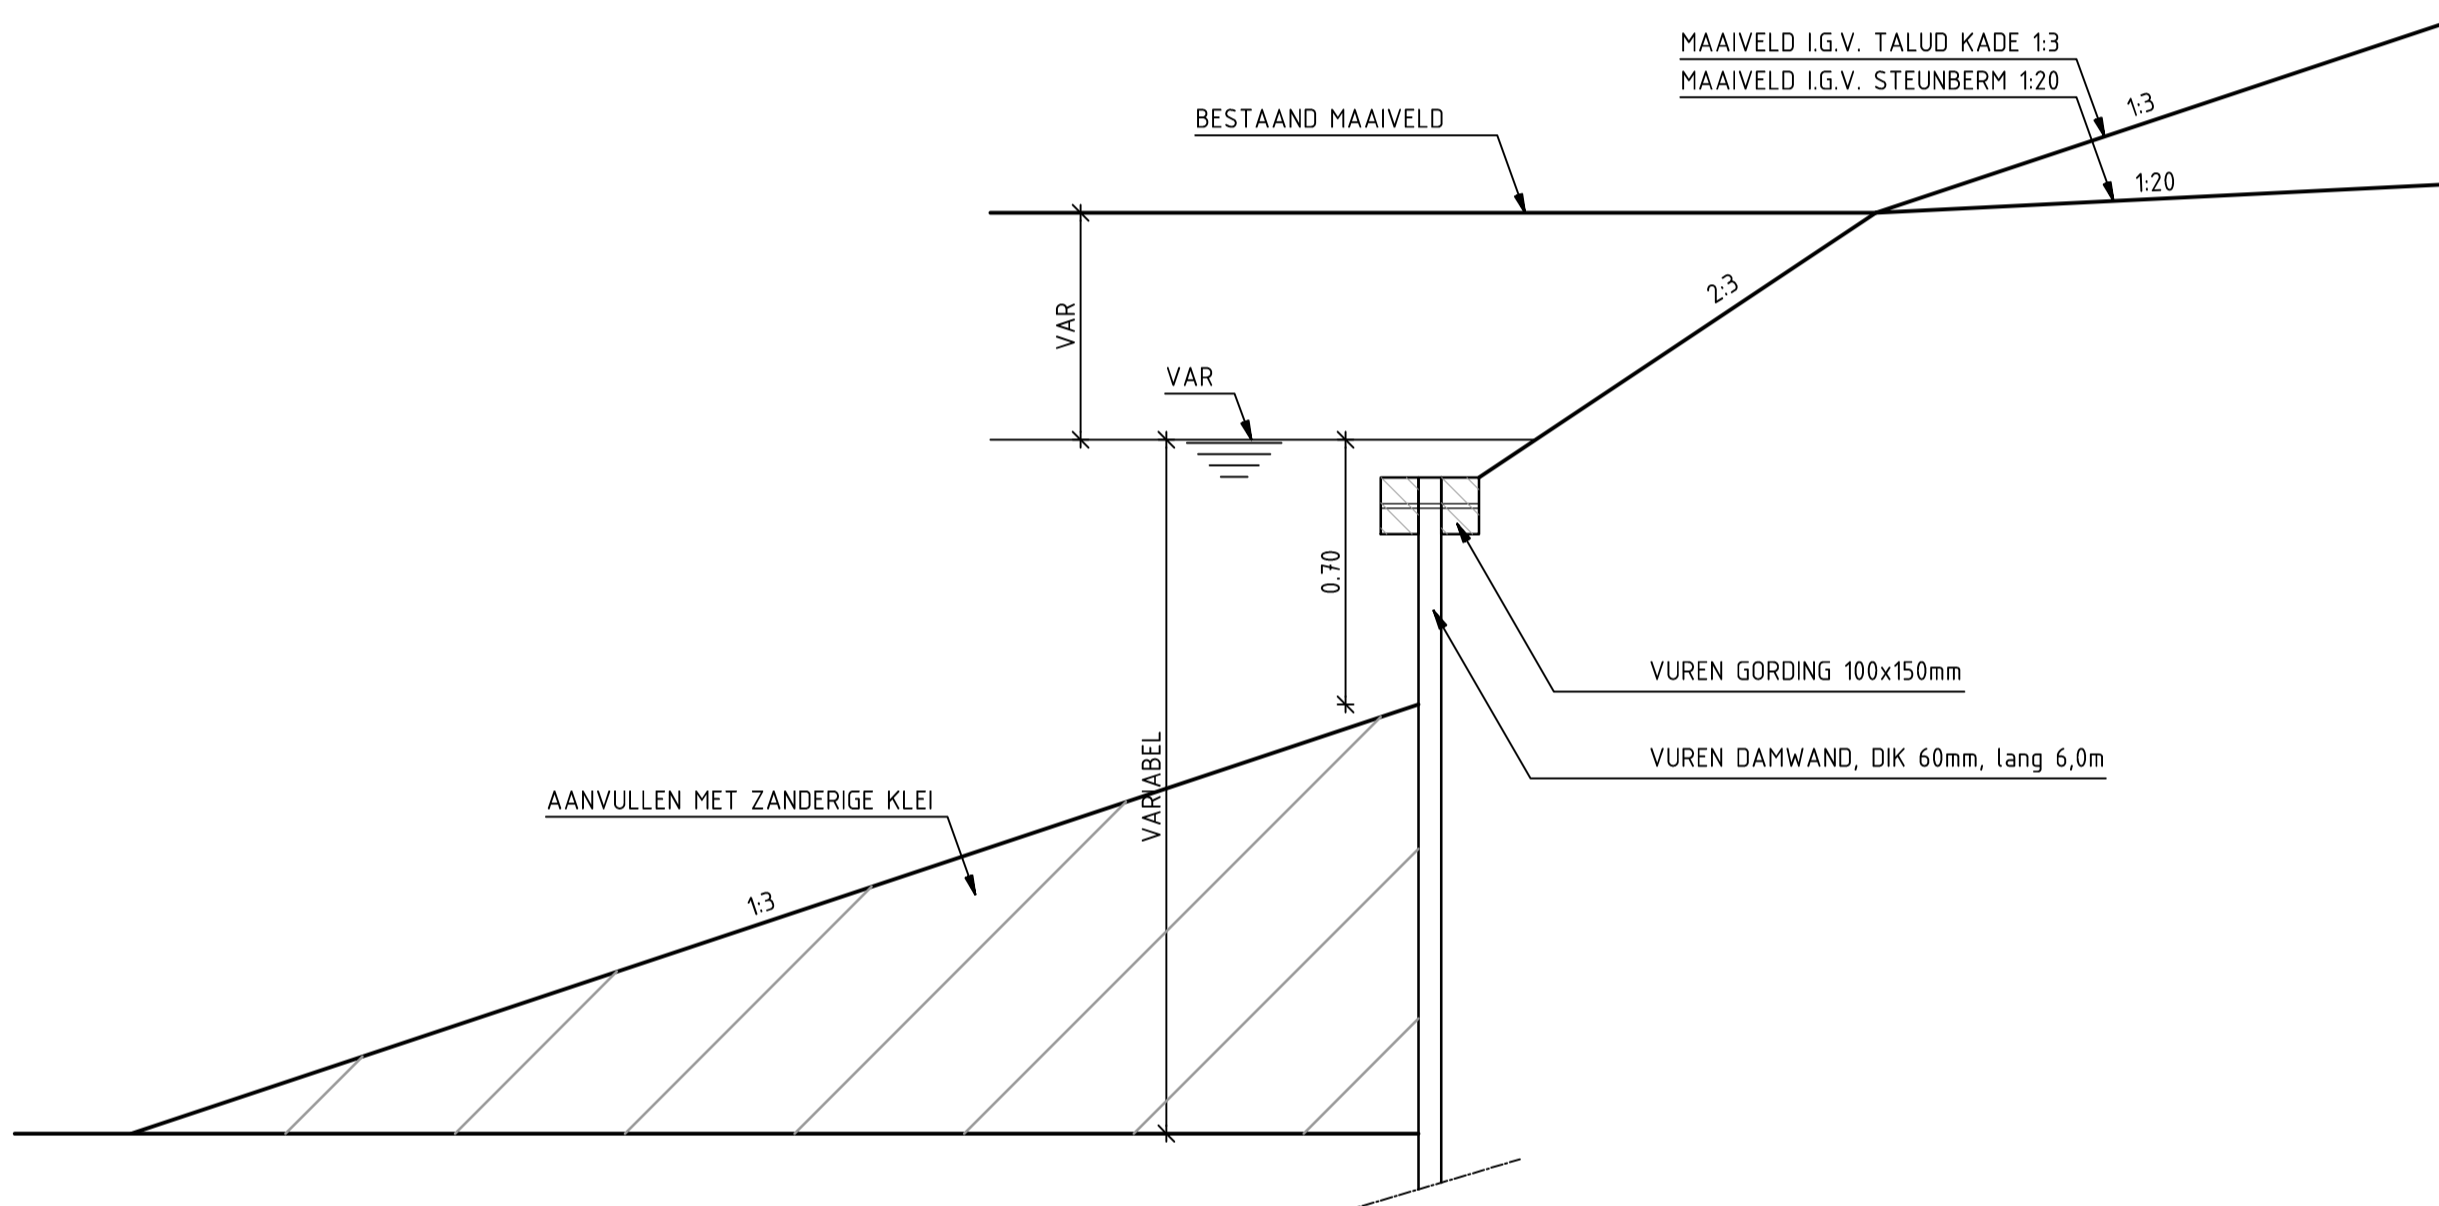

PRINCIPEDETAIL DAMWAND KOPSLOTEN

schaal 1:20

(I.G.V. AANWEZIGHEID INLAAT: MAKEN DOORVOER DOOR INLAAT)

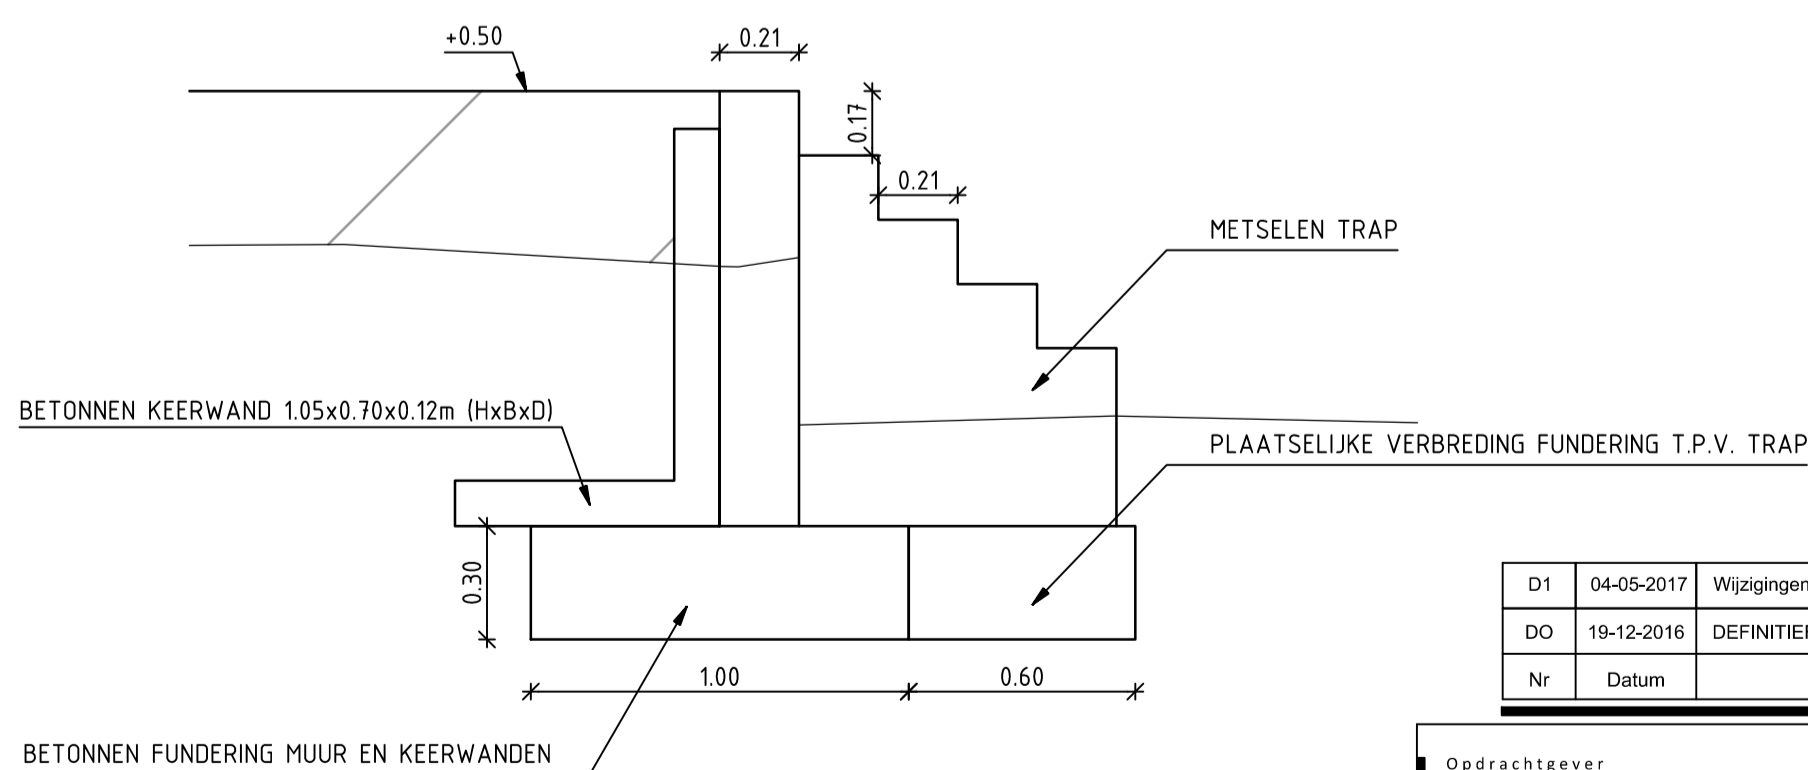

PRINCIPEDETAIL MUUR/KEERWAND (PROFIEL 1C)

schaal 1:20

Nr	Datum	Wijziging	Tek
D1	04-05-2017	Wijzigingen opdrachtgever	R.K.
DO	19-12-2016	DEFINITIEF	M. de Haan

Oprachtgever	Tekenaar	Schaal
Hoogheemraadschap De Stichtse Rijnlanden	M. de Haan	1:20
Projectomschrijving	Projectleider	Formaat
Grechtkade west	A.J. van Houwelingen	594x420
Tekeningomschrijving	Status	Blad in bladen
Principe details	DEFINITIEF	1 IN 1
Tekeningnummer	Wijz. nr.	D1
404556-D-2-001	www.anteagroup.nl	

