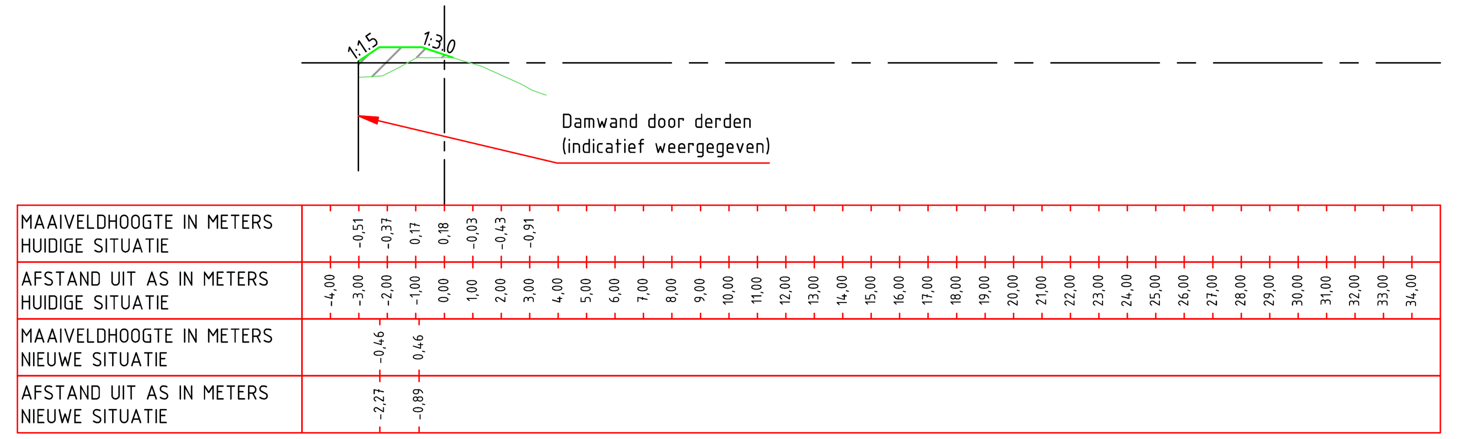

DWARSPROFIEL 1(A)
schaal 1:200

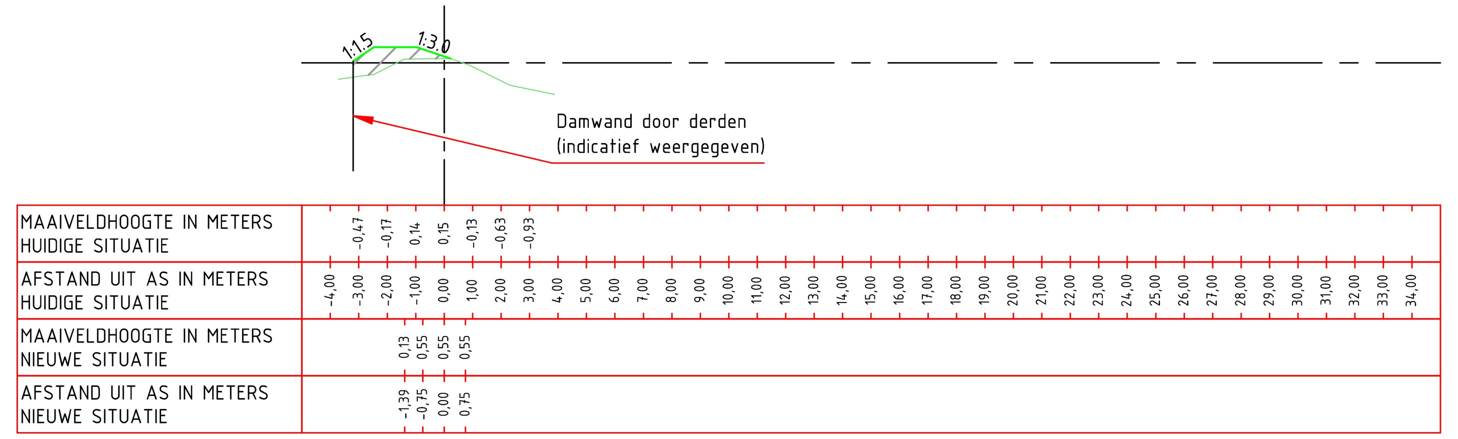

DWARSPROFIEL 4(A)
schaal 1:200

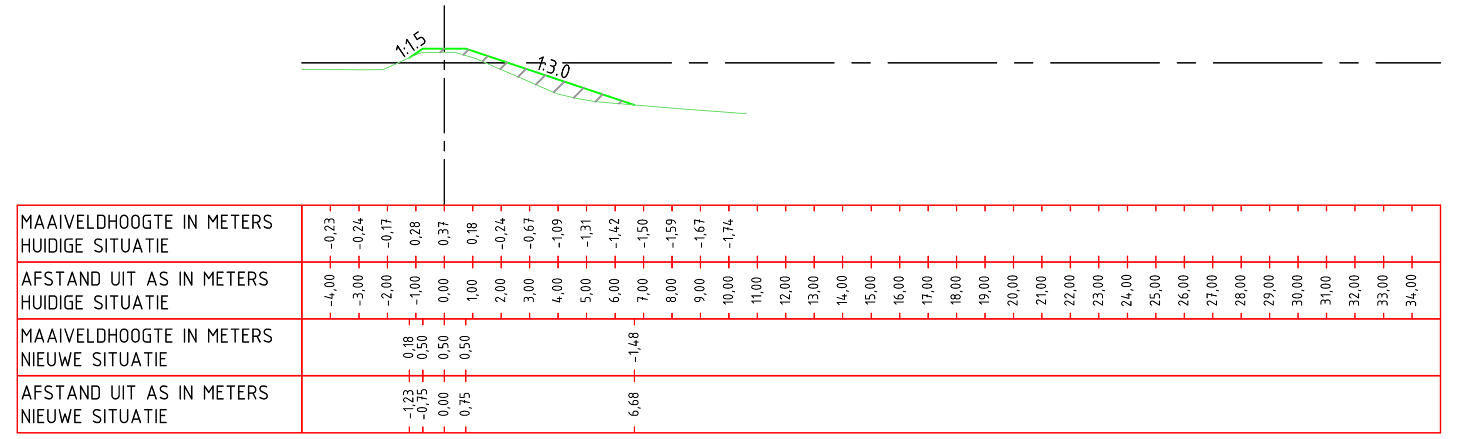

DWARSPROFIEL 2(B)
schaal 1:200

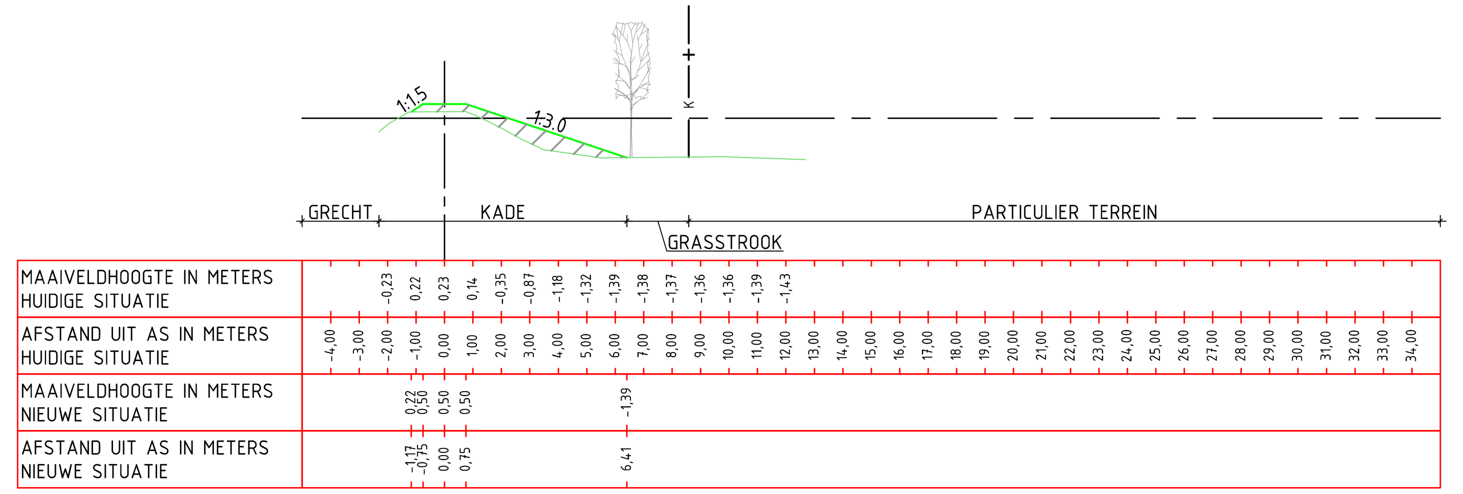

DWARSPROFIEL 2(C)
schaal 1:200

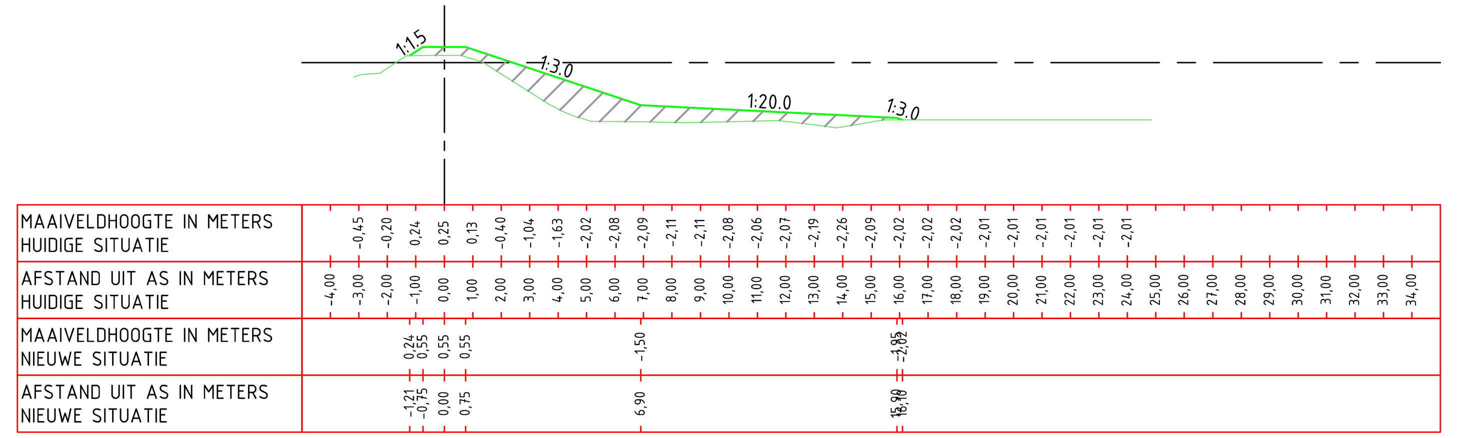

DWARSPROFIEL 2(A)
schaal 1:200

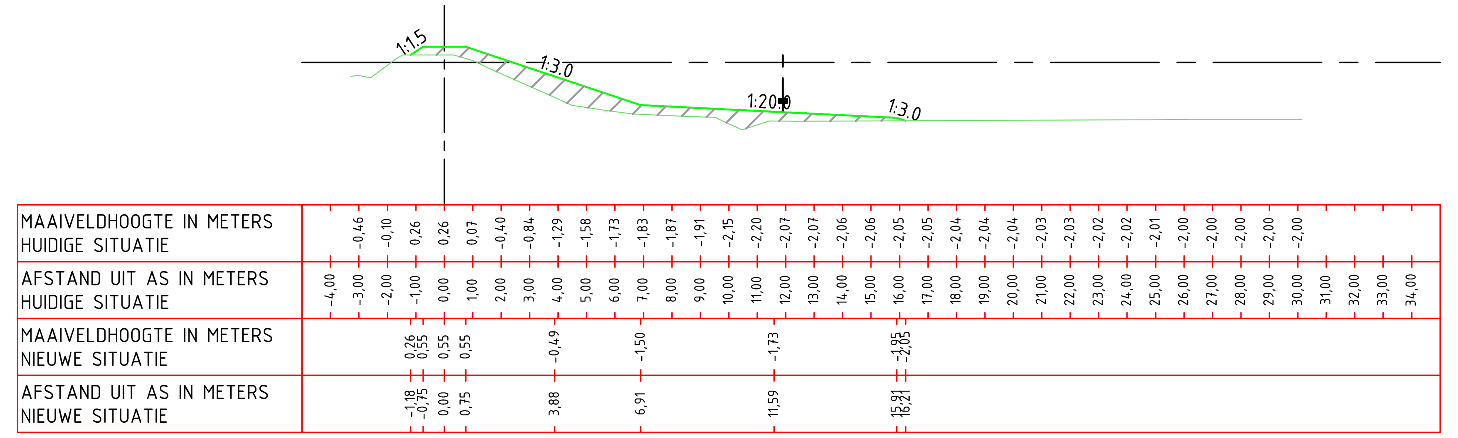

DWARSPROFIEL 5(A)
schaal 1:200

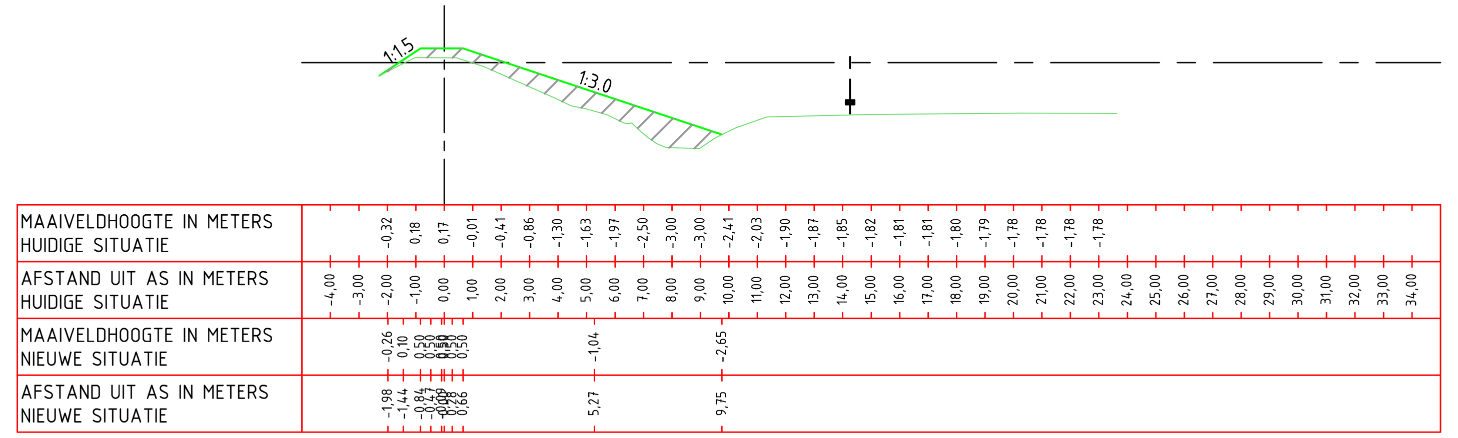

DWARSPROFIEL 3(B)
schaal 1:200

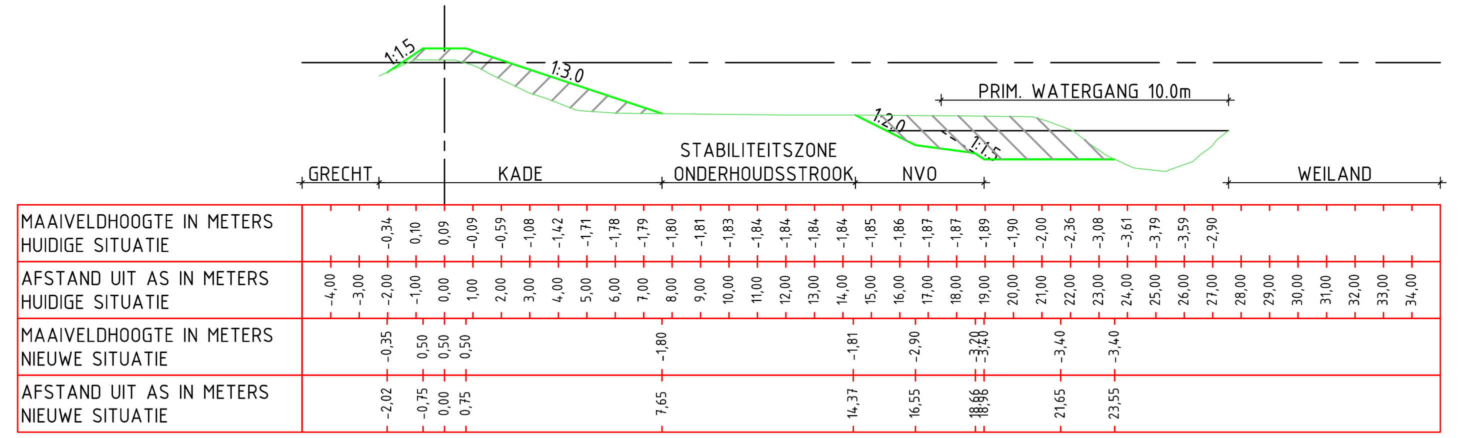

DWARSPROFIEL 3(C)
schaal 1:200

VERKLARING

- BESTAANDE SITUATIE
- NIEUWE SITUATIE
- NAP-LIJN
- WATERLIJN
- EINDE ONDERHOUDSTROOK
- KADASTRALE GRENS
- AANVULLING
- ONTGRAVING

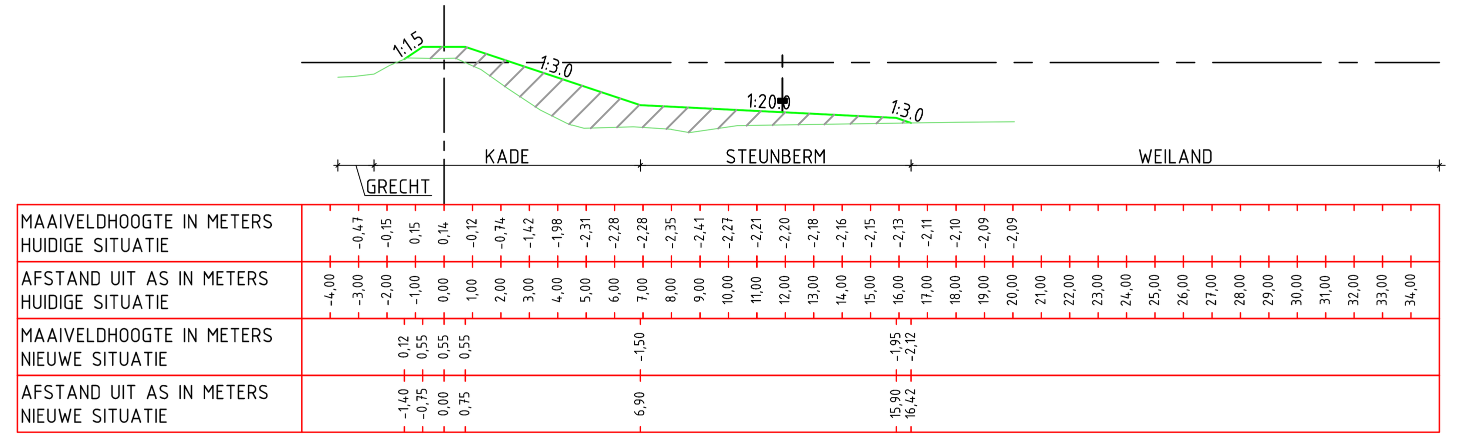

DWARSPROFIEL 3(A)
schaal 1:200

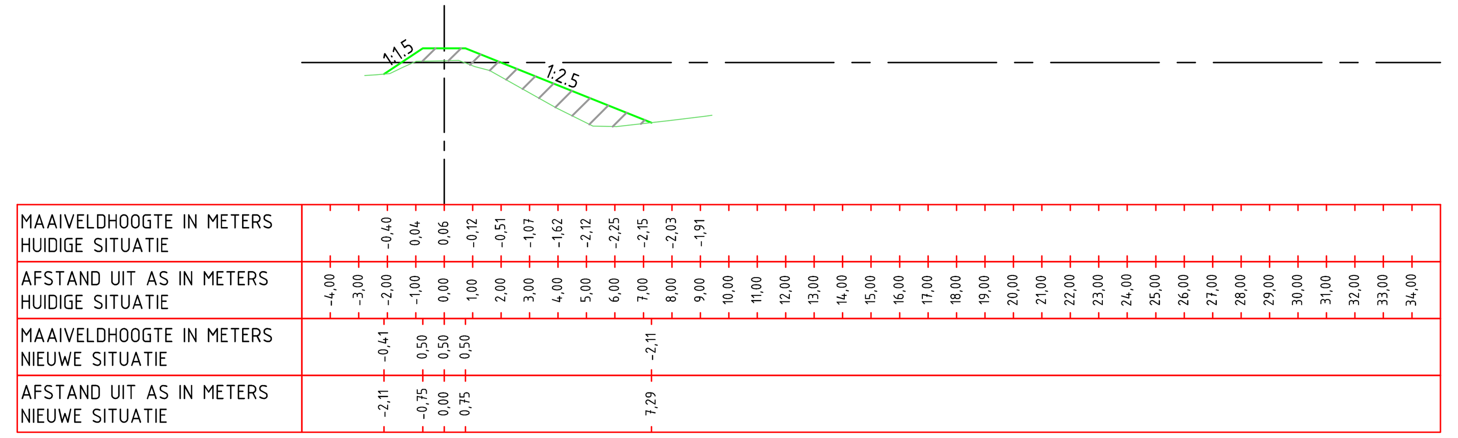

DWARSPROFIEL 1(B)
schaal 1:200

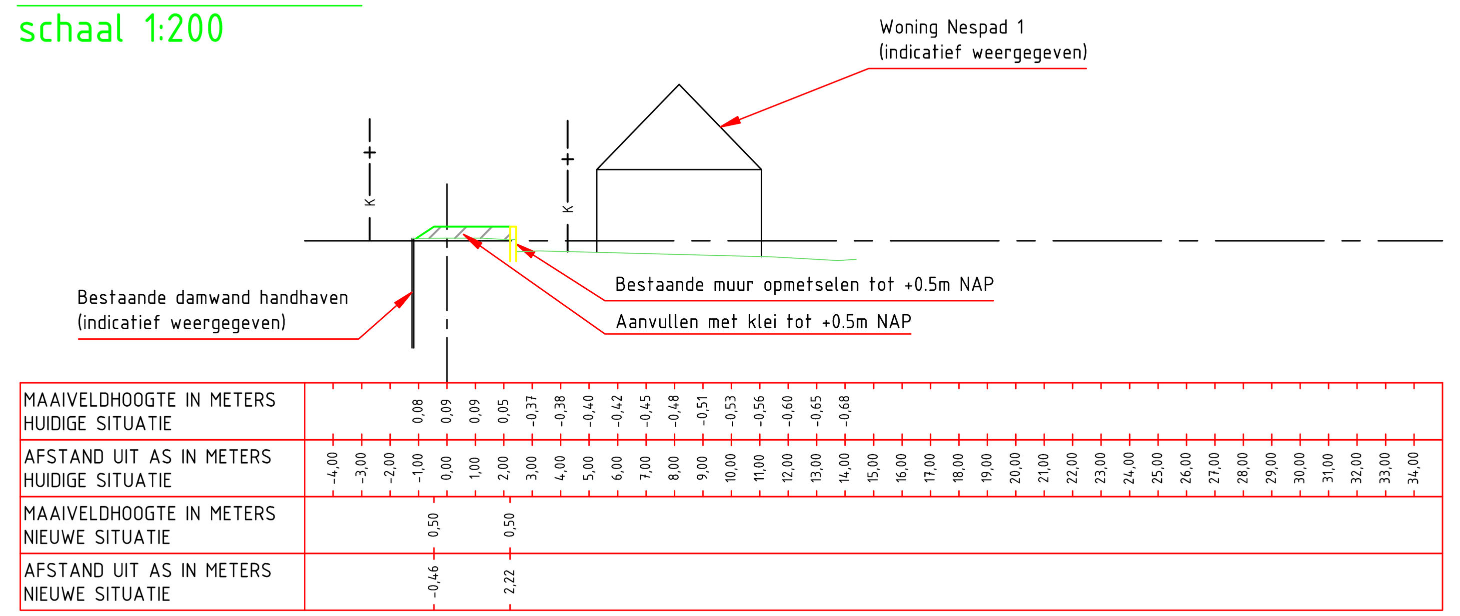

DWARSPROFIEL 1(C)
schaal 1:200

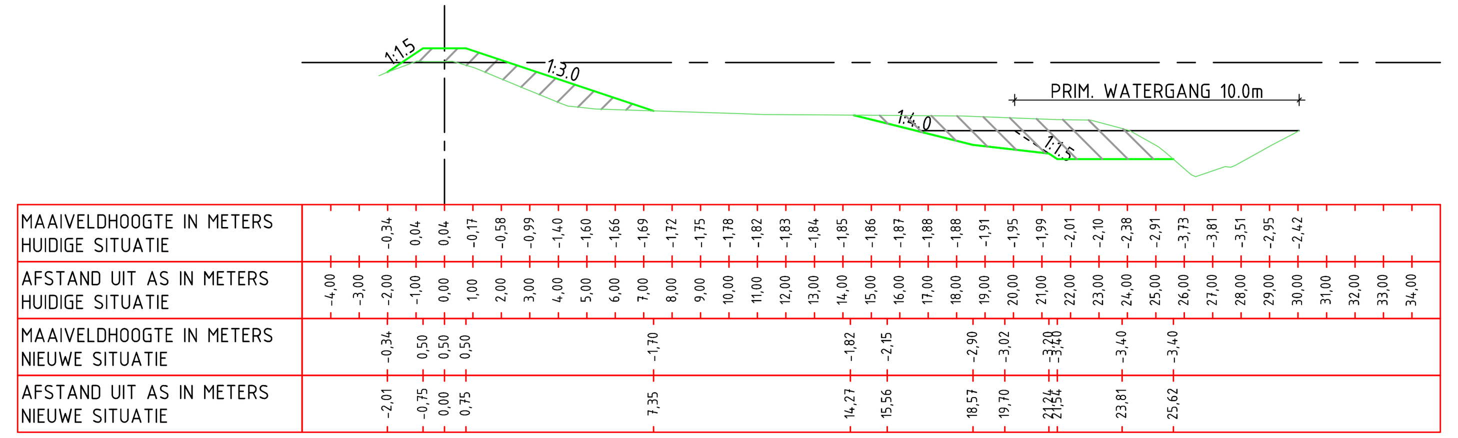

DWARSPROFIEL 4(C)
schaal 1:200

Nr	Datum	Wijziging	Tek
D1	04-05-2017	Wijzigingen opdrachtgever	R.K.
DO	19-12-2016	DEFINITIEF	M. de Haan

Opdrachtgever
Hoogheemraadschap De Stichtse Rijnlanden

Projectomschrijving
Grechtkade west

Tekeningomschrijving
Dwarsprofielen
1(A) t/m 4(C)

Tekeningnummer
404556-DP-2-001

Tekenaar: M. de Haan
Schaal: 1:200
Projectleider: A.J. van Houwelingen
Formaat: 1470x420
Blad in bladen: 1 IN 4
Status: DEFINITIEF
Wijz. nr.: D1

www.anteagroup.nl

R:\00400000\00404556\Infra\Civil 3D\2_Definitiefontwerp\404556-DP-2-xxx1-1.dwg