
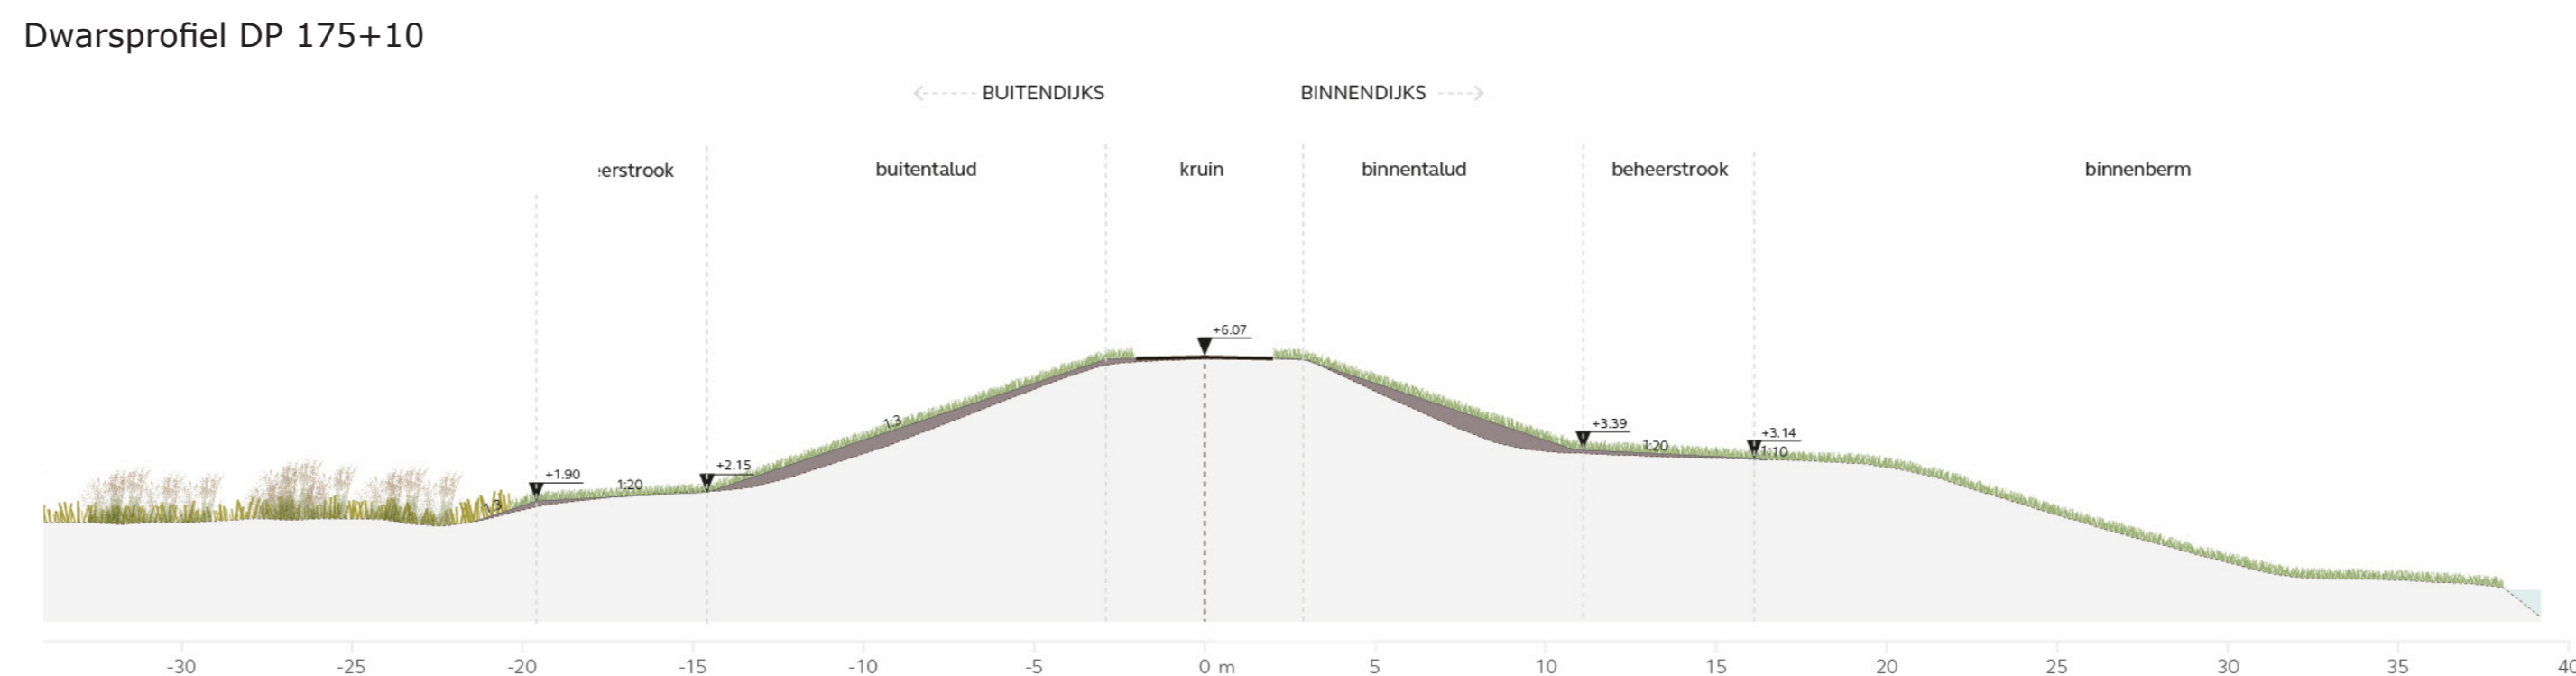
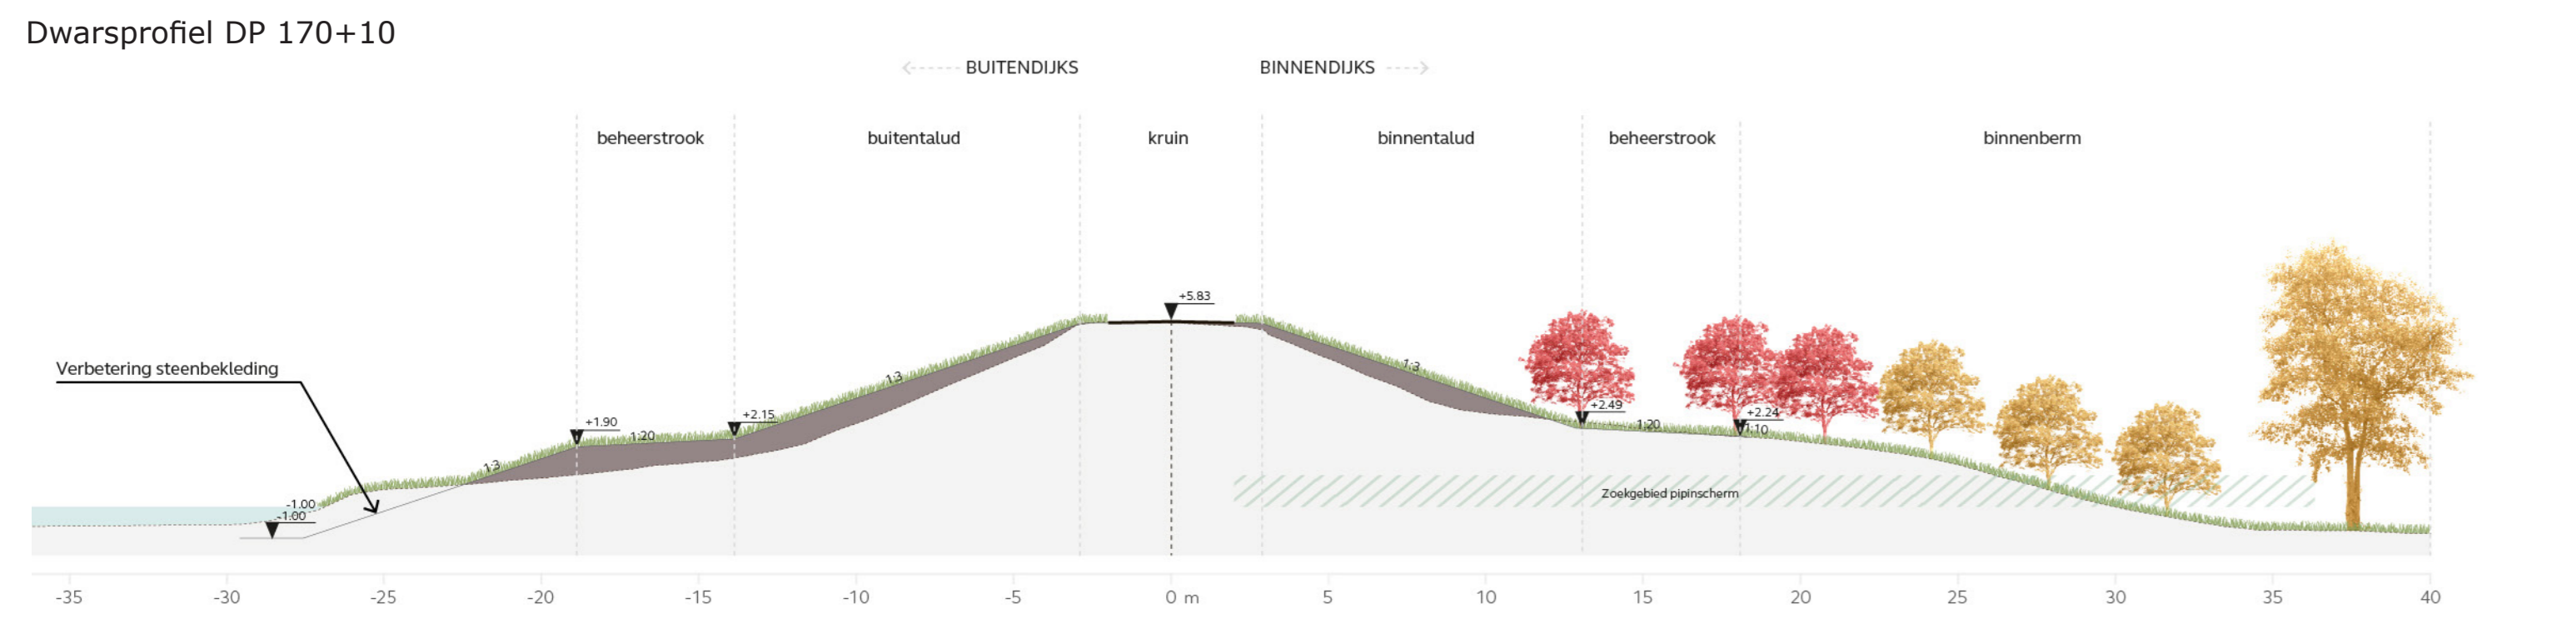
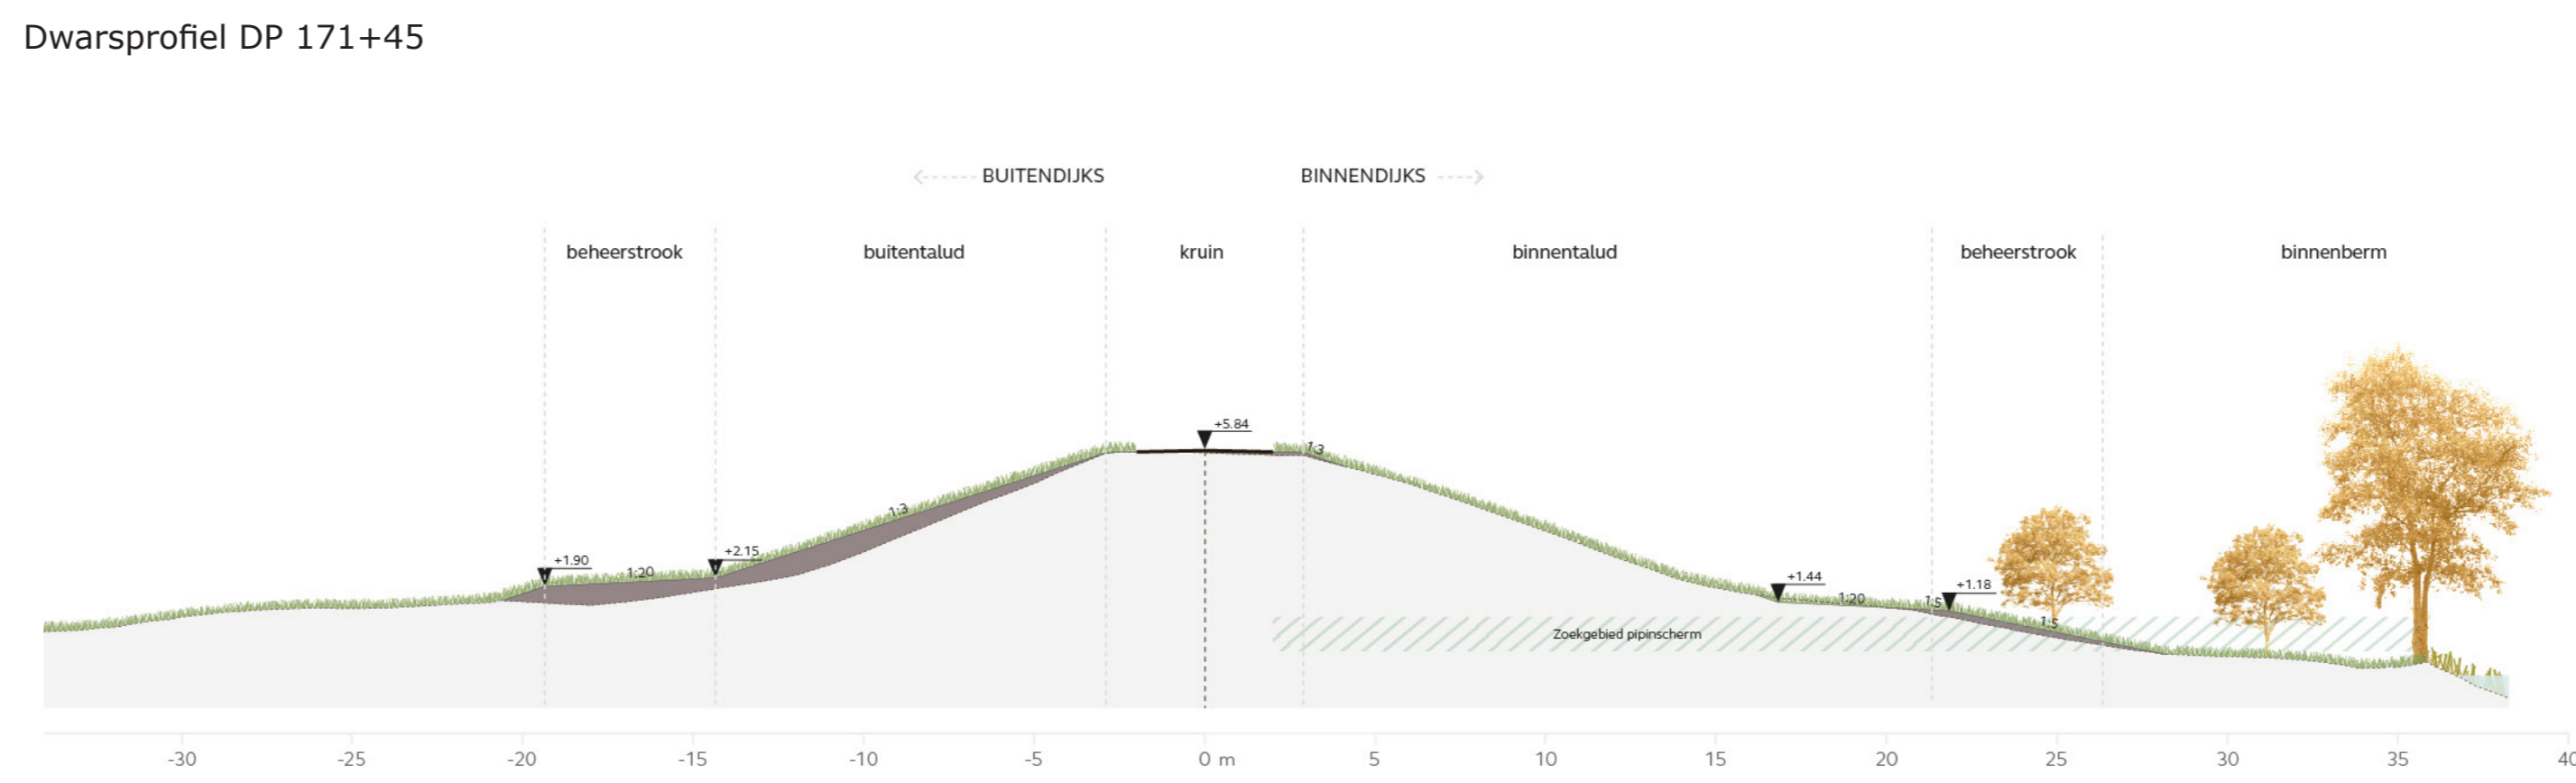
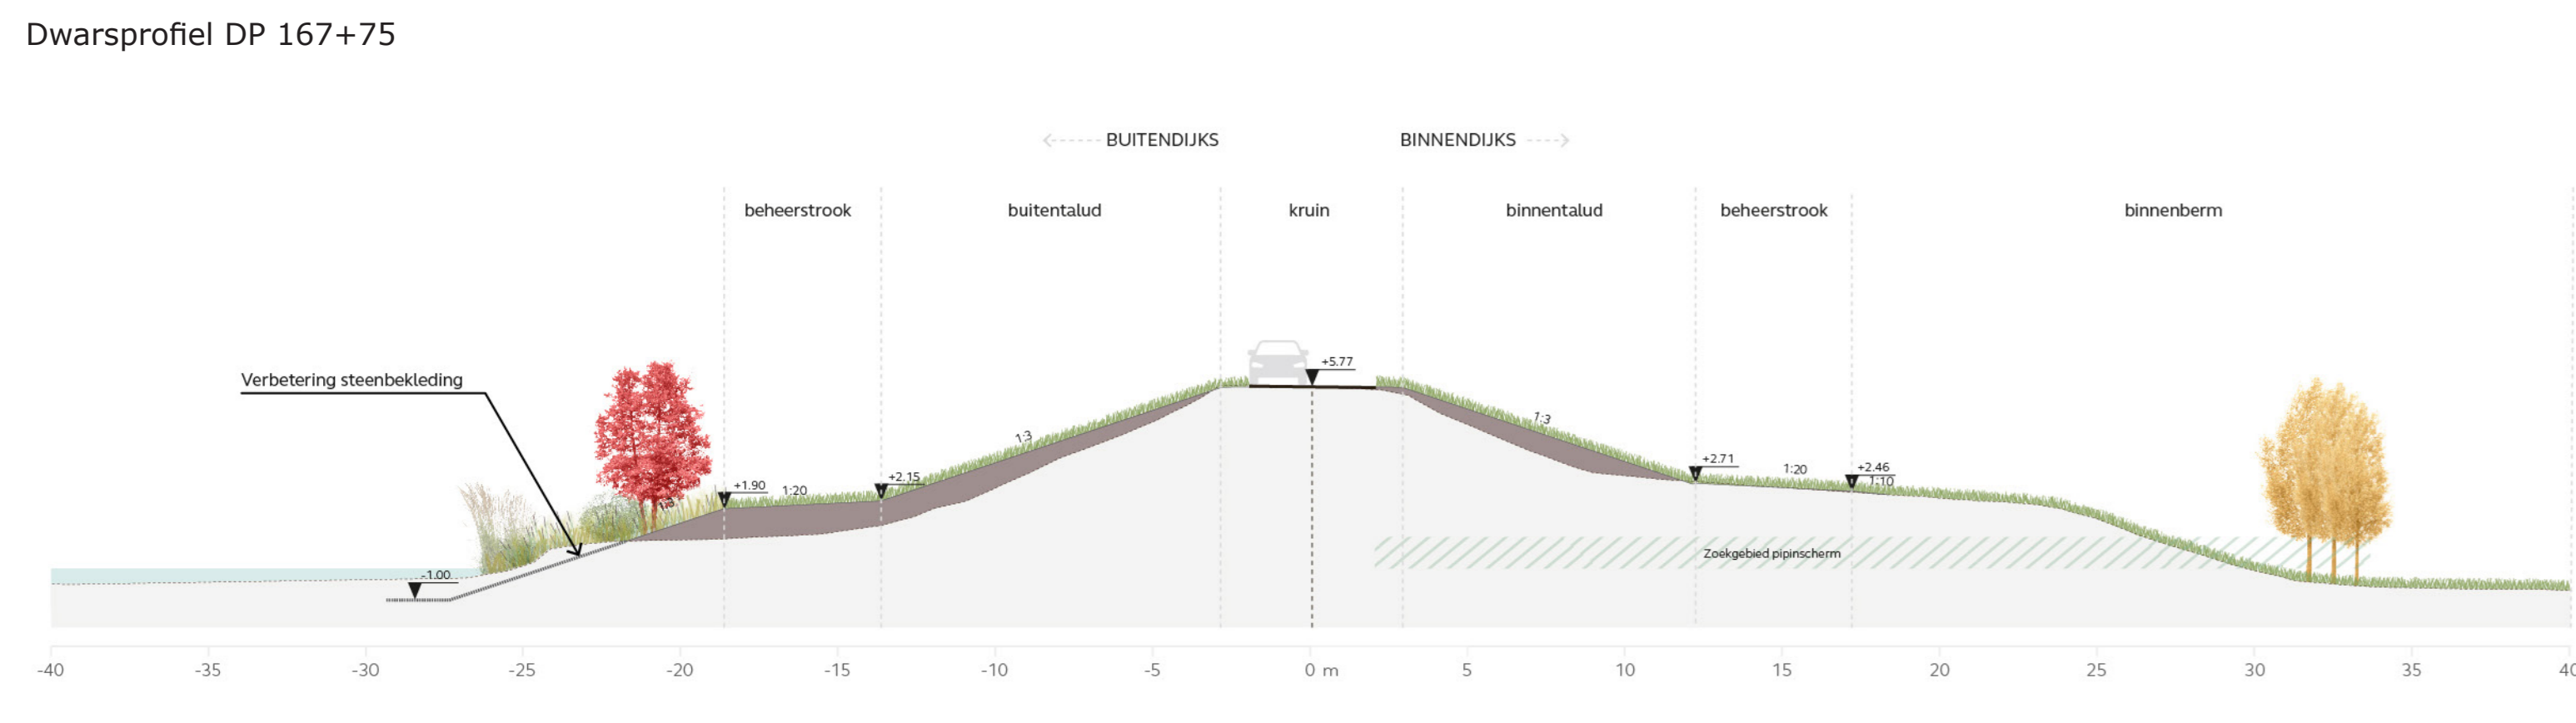


DE TUINEN VAN WILLIGE LANGERAK

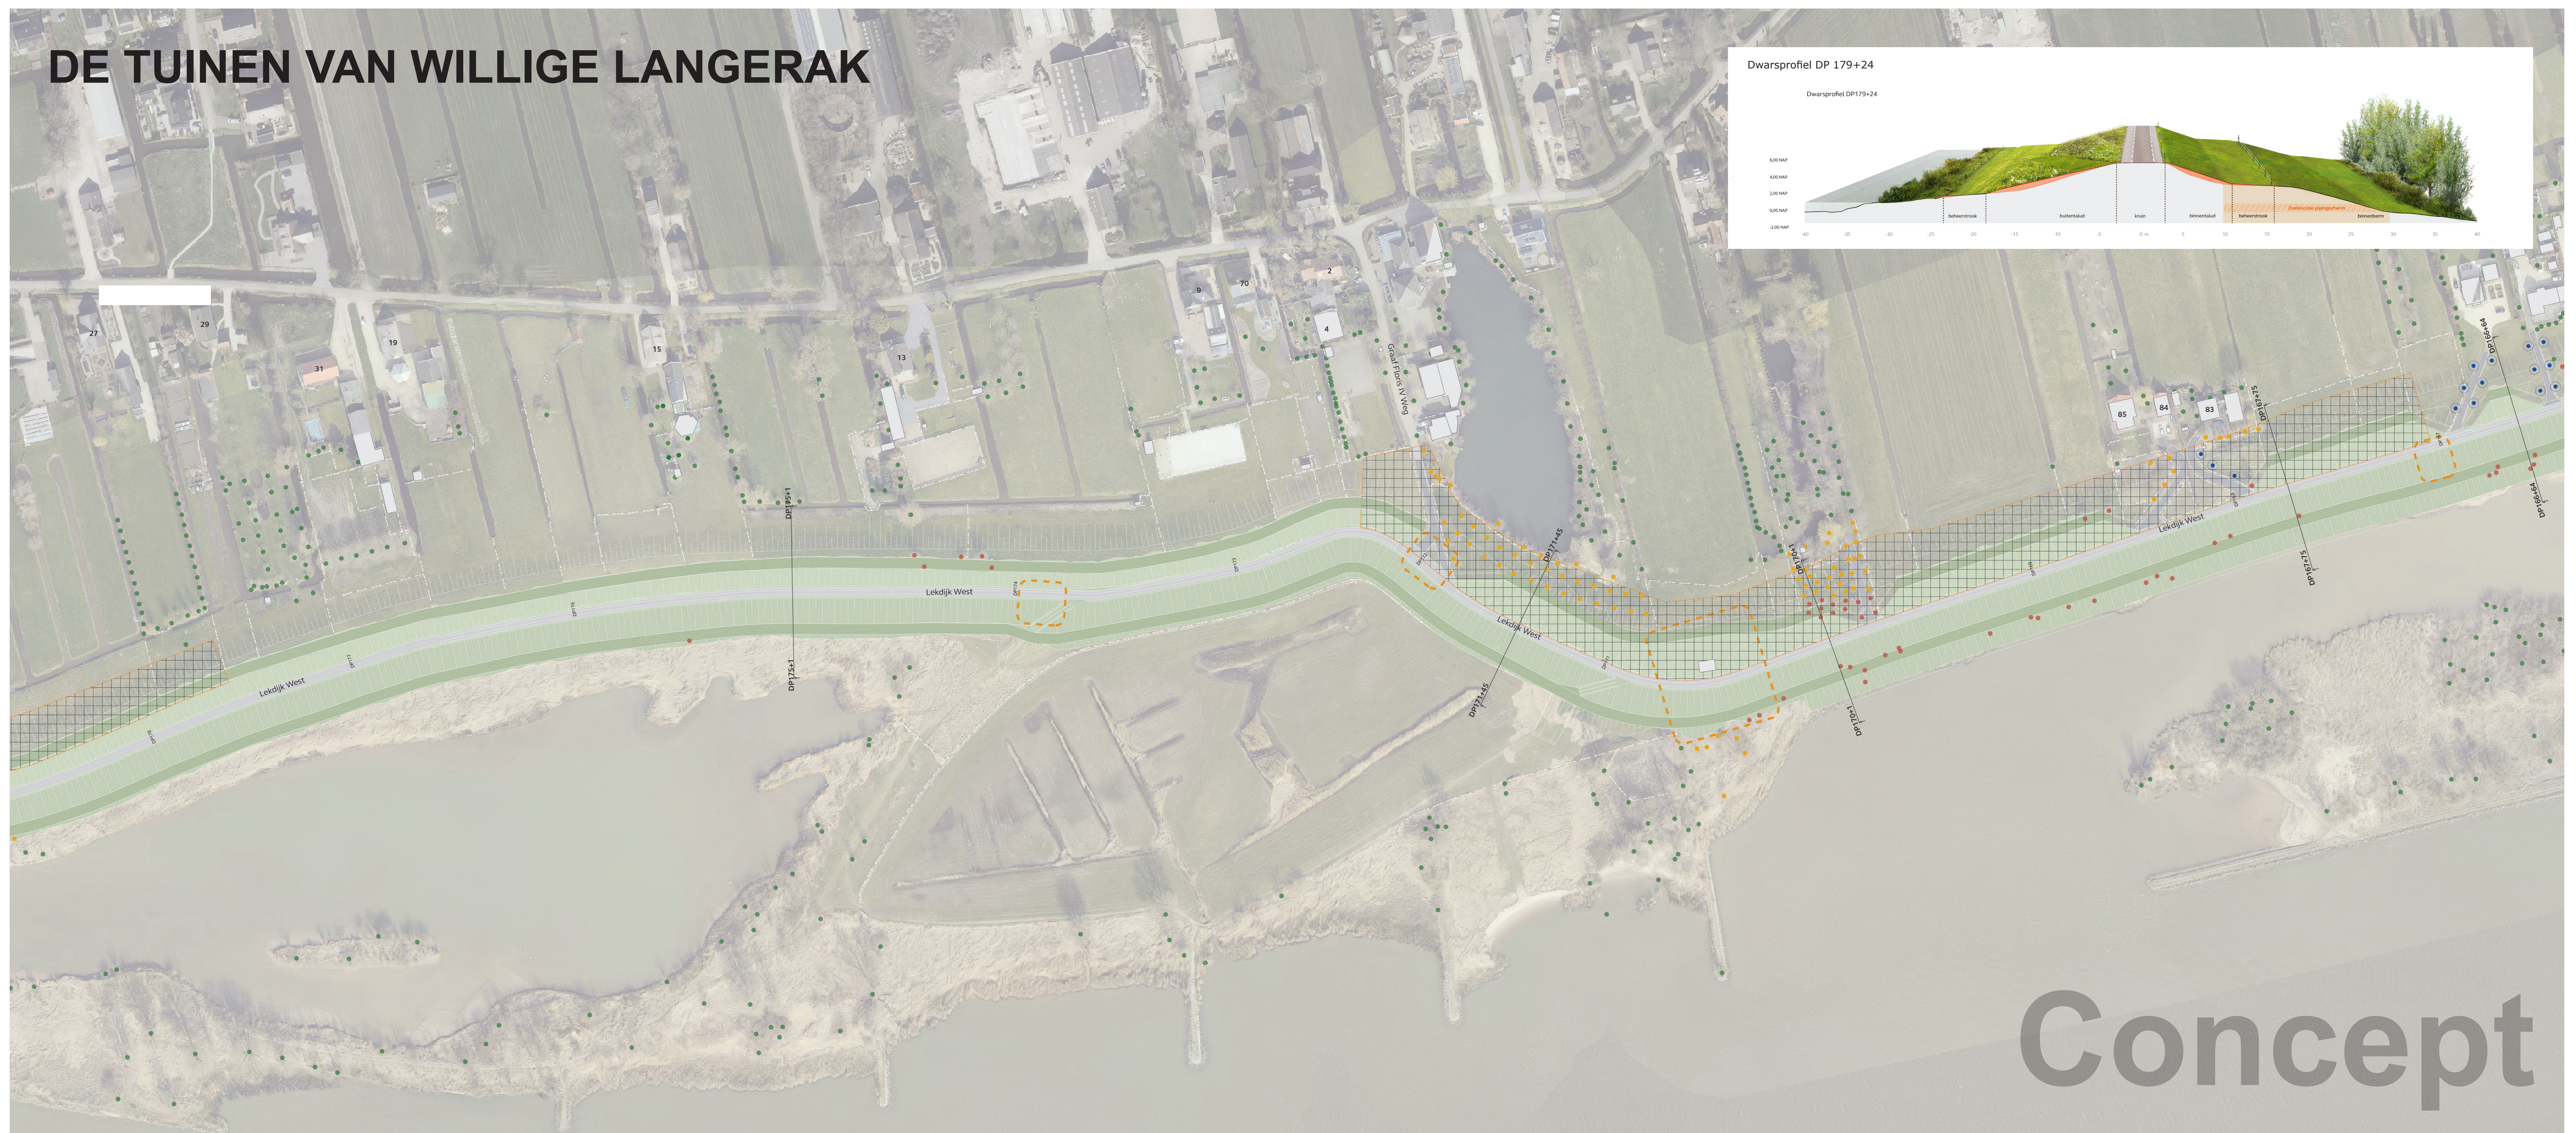

Legenda

- Meekoppelkans
 - Kruinverhoging
 - Talud binnendijks - taludverflauwing
 - Talud buitendijks - taludverflauwing
 - Beheer- en onderhoudsstrook
 - Zoekgebied pipingscherm
- ### BEPLANTING
- Bestaande bomen - geen raakvlakdijkversterking
 - Bestaande bomen - mogelijk raakvlak dijkversterking
 - Bestaande bomen - raakvlak dijkversterking
 - Voorstel compensatie* - nieuwe laanbomen
 - Voorstel compensatie - nieuwe knotwilgen
 - Voorstel compensatie - nieuw struweel
- * nieuwe beplanting en bomen dienen te voldoen aan de regels van de keur*

ONDERGROND

- Dijkweg
- Oprit/afrif
- Bebouwing