


Ontwerp VO - Plankaart

Sterke Lekdijk
Jaarsveld - Klaphek
Kaartblad: 1 van 5

Versie 2.0
 Schaal 1:2.000
 Datum 27-2-2025
 Formaat A0
 Getekend Stijn van Pruisen
 DMS-nummer

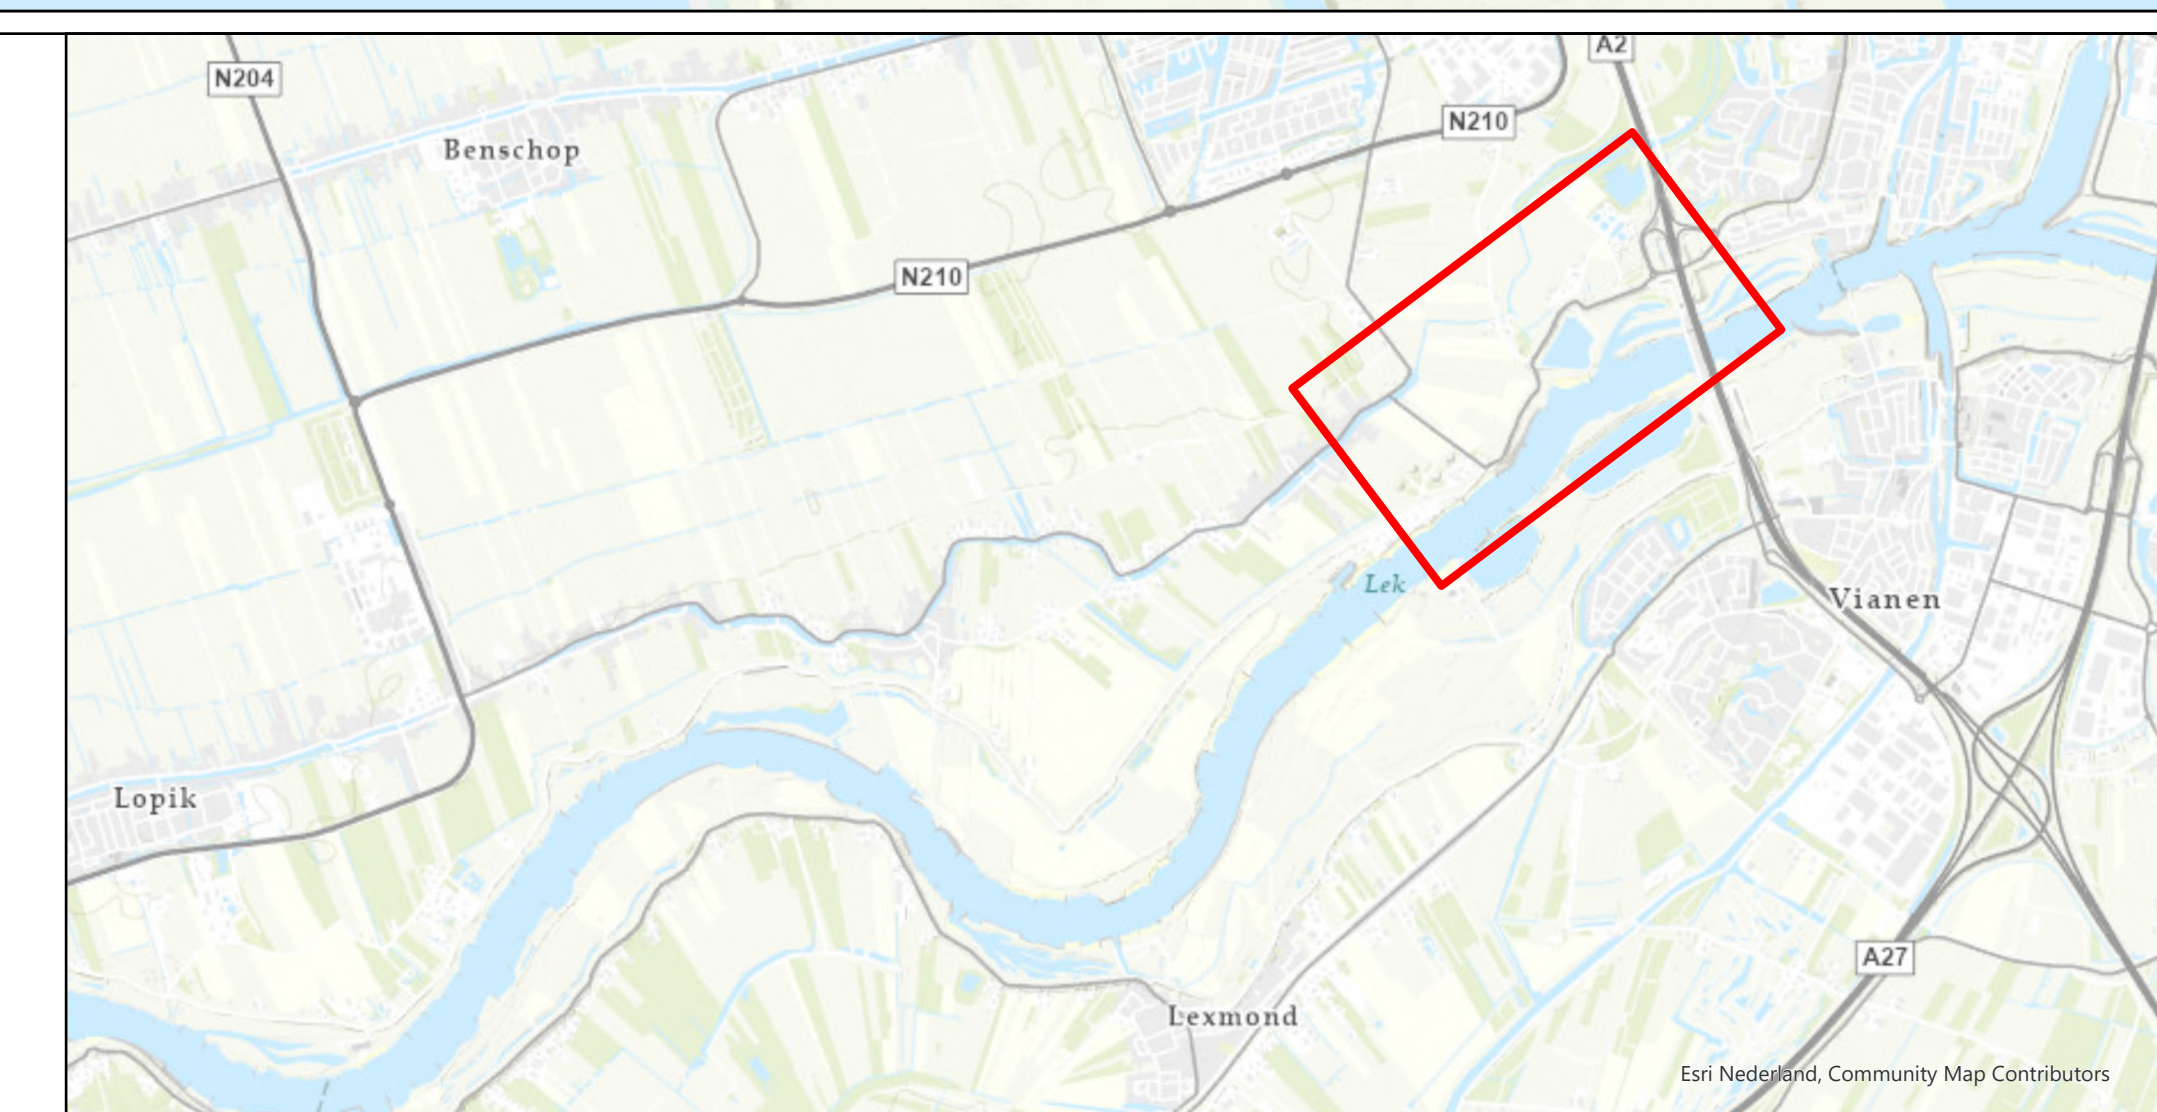

Legenda

- Algemeen**
- ⊙ Dijkpaal
 - ▭ Vakdeling
 - - - Dwarsprofielen
 - ⊕ Rustpunt (zoekgebied)
 - ⊖ Erfgoed ontwikkeling (zoekgebied)
- Bomen/beplanting**
- Bestaand
 - Verplant
 - Compenseren
 - Verwijderen
 - Verwijderen bomen laag
 - Afrik - Asfalt
 - Afrik - Grasbetonsteen
 - ⊕ Historische objecten


- Waterveiligheid**
- Stabiliteitsberm
 - Pipingberm
 - Piping scherm
 - Constructiezone
 - Watergang - nieuw
 - Watergang - dempen
 - Verbetering erosiebestendigheid kruin
 - Voorlandverbetering
 - Maatregel Amfibieën

- Groot onderhoud**
- Taludmaatregel
 - Beheerstrook
 - Ecologische gradient (zoekgebied)
 - Berm (t.b.v. beheerstrook)
 - Beheerfrit

- Uitvoering**
- Werkstrook
 - Depotlocatie (Voorkeur)
 - Depotlocatie (Optioneel)
 - Werkweg (Binnendijks)
 - Overslaglocatie
 - Overslaglocatie (ruimte-reservering)

0 62.5 125 250 Meters


STERKE LEKDIJK
JAARVELD - KLAPHEK

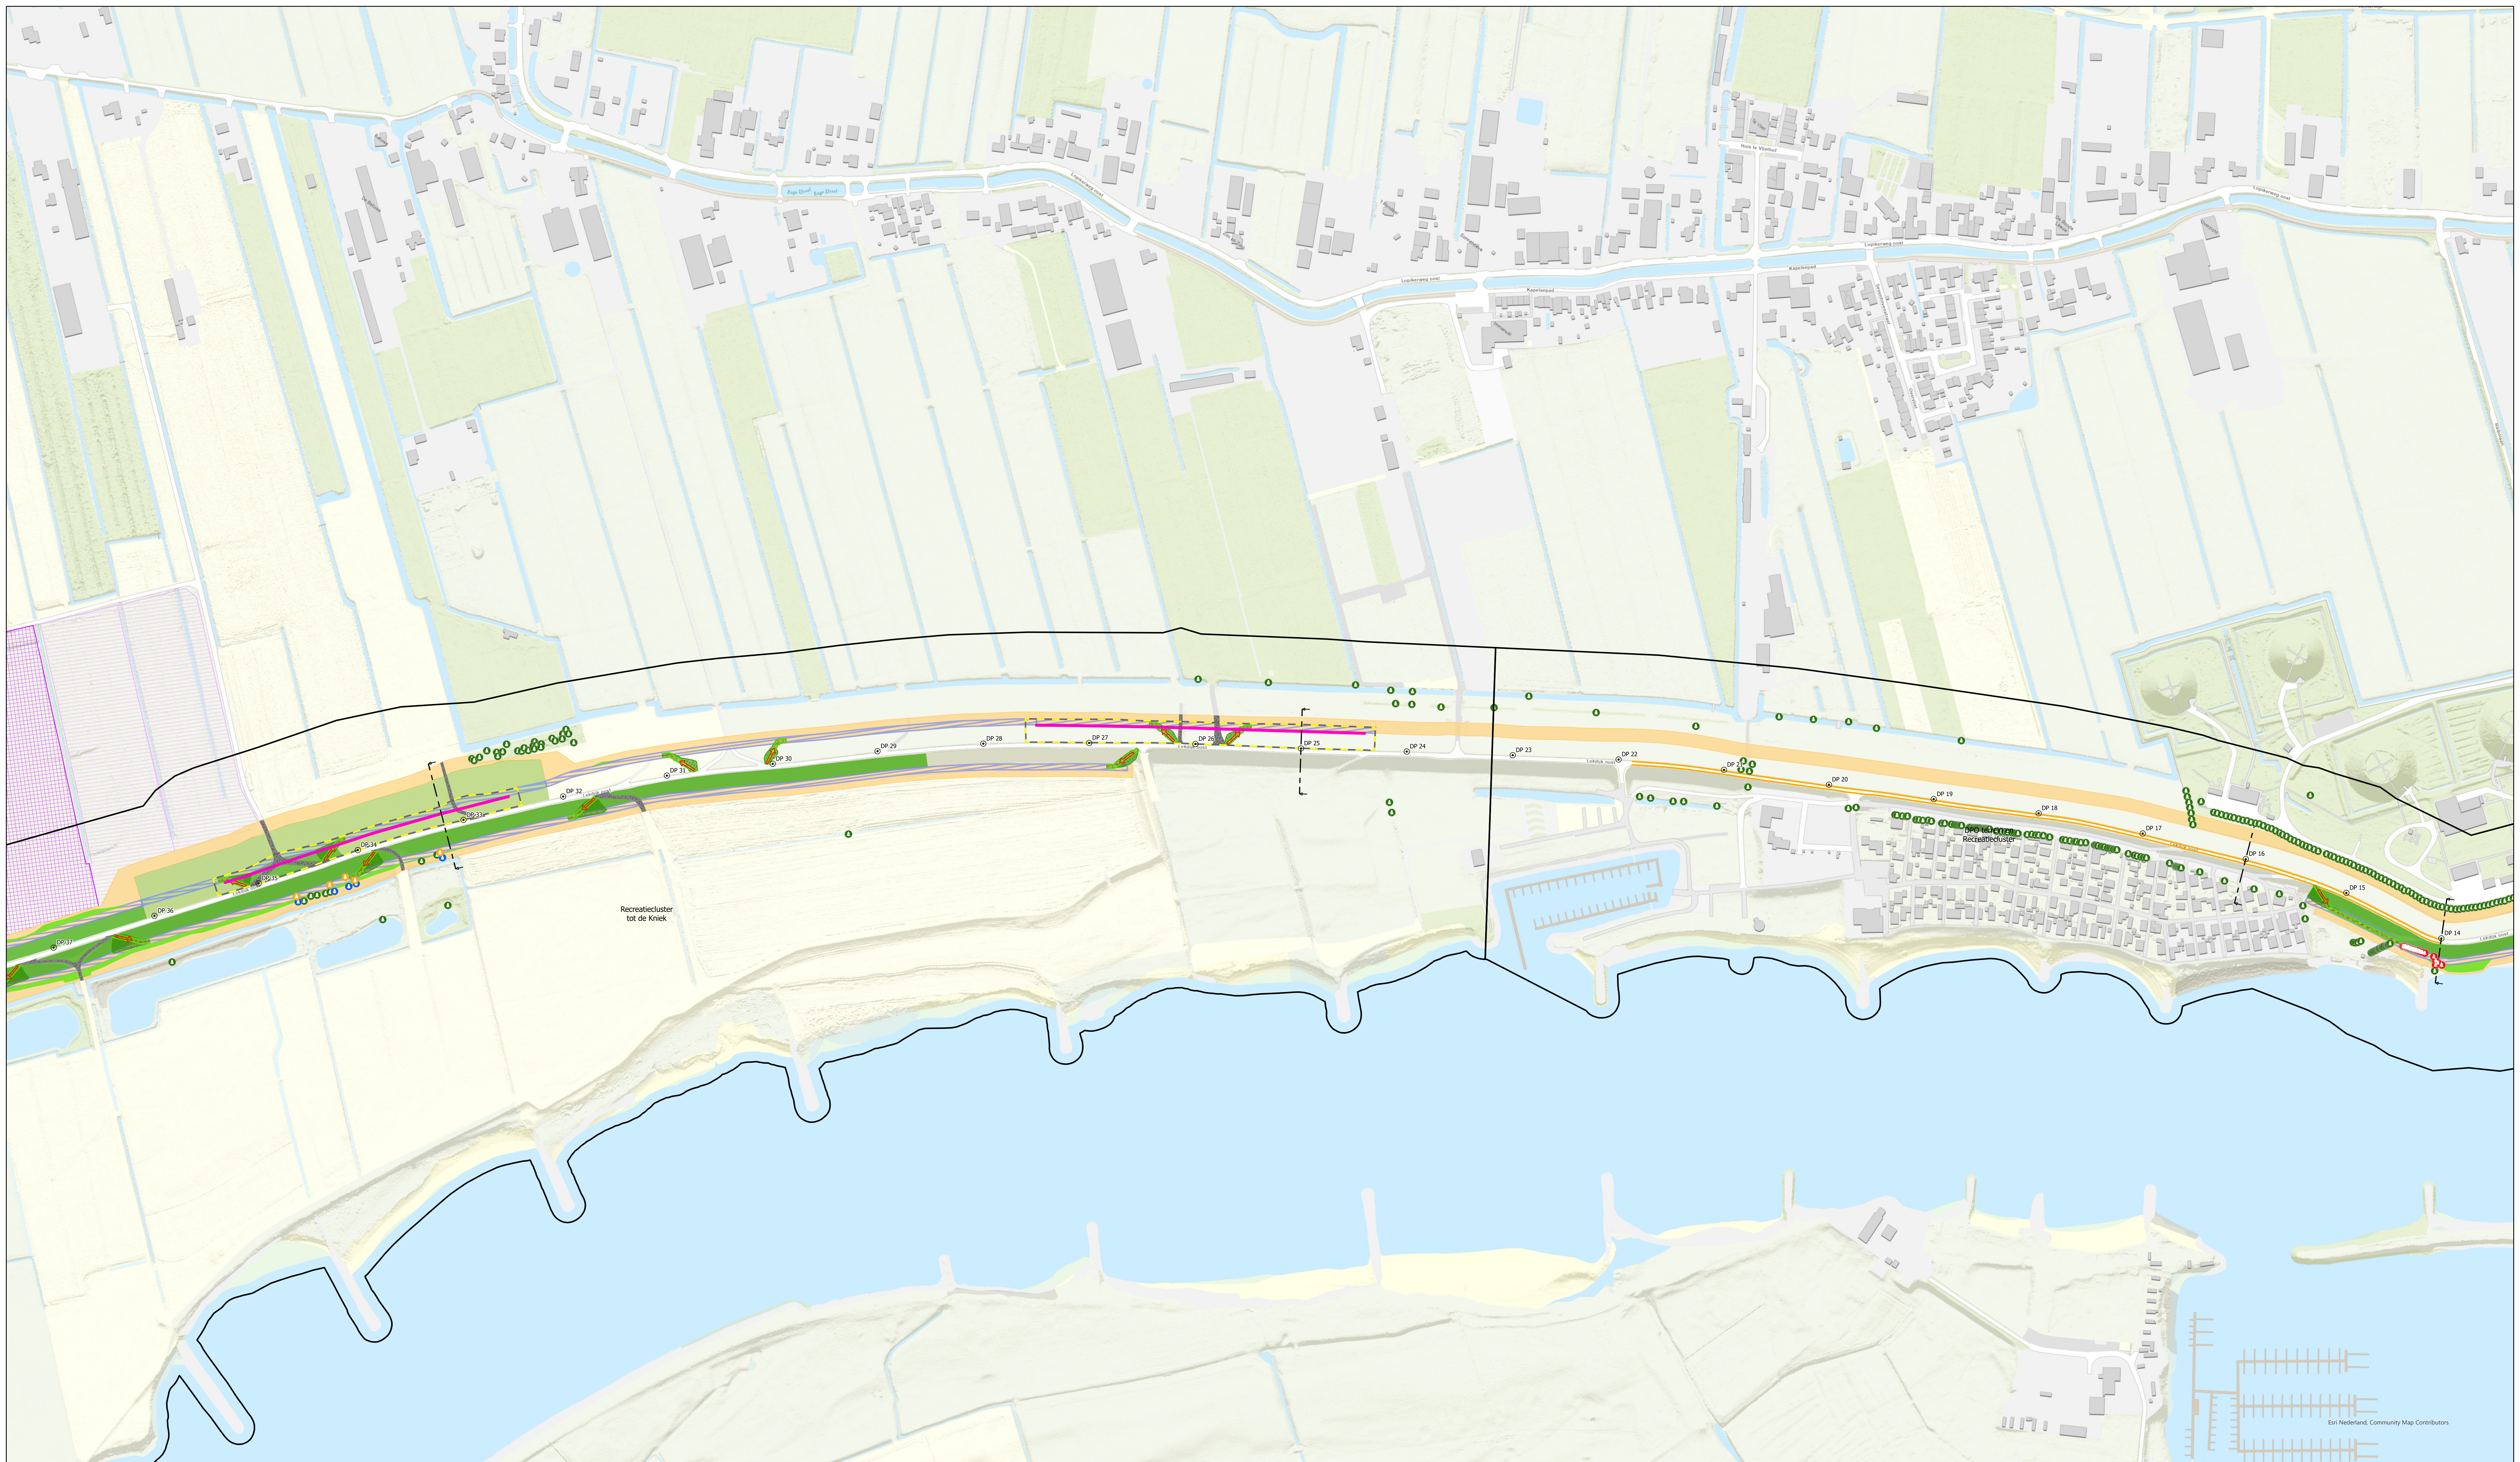

Ontwerp VO - Plankaart

**Sterke Lekdijk
Jaarsveld - Klaphek**
Kaartblad: 2 van 5

Versie 2.0
 Schaal 1:2.000
 Datum 27-2-2025
 Formaat A0
 Getekend Stijn van Pruisen
 DMS-nummer

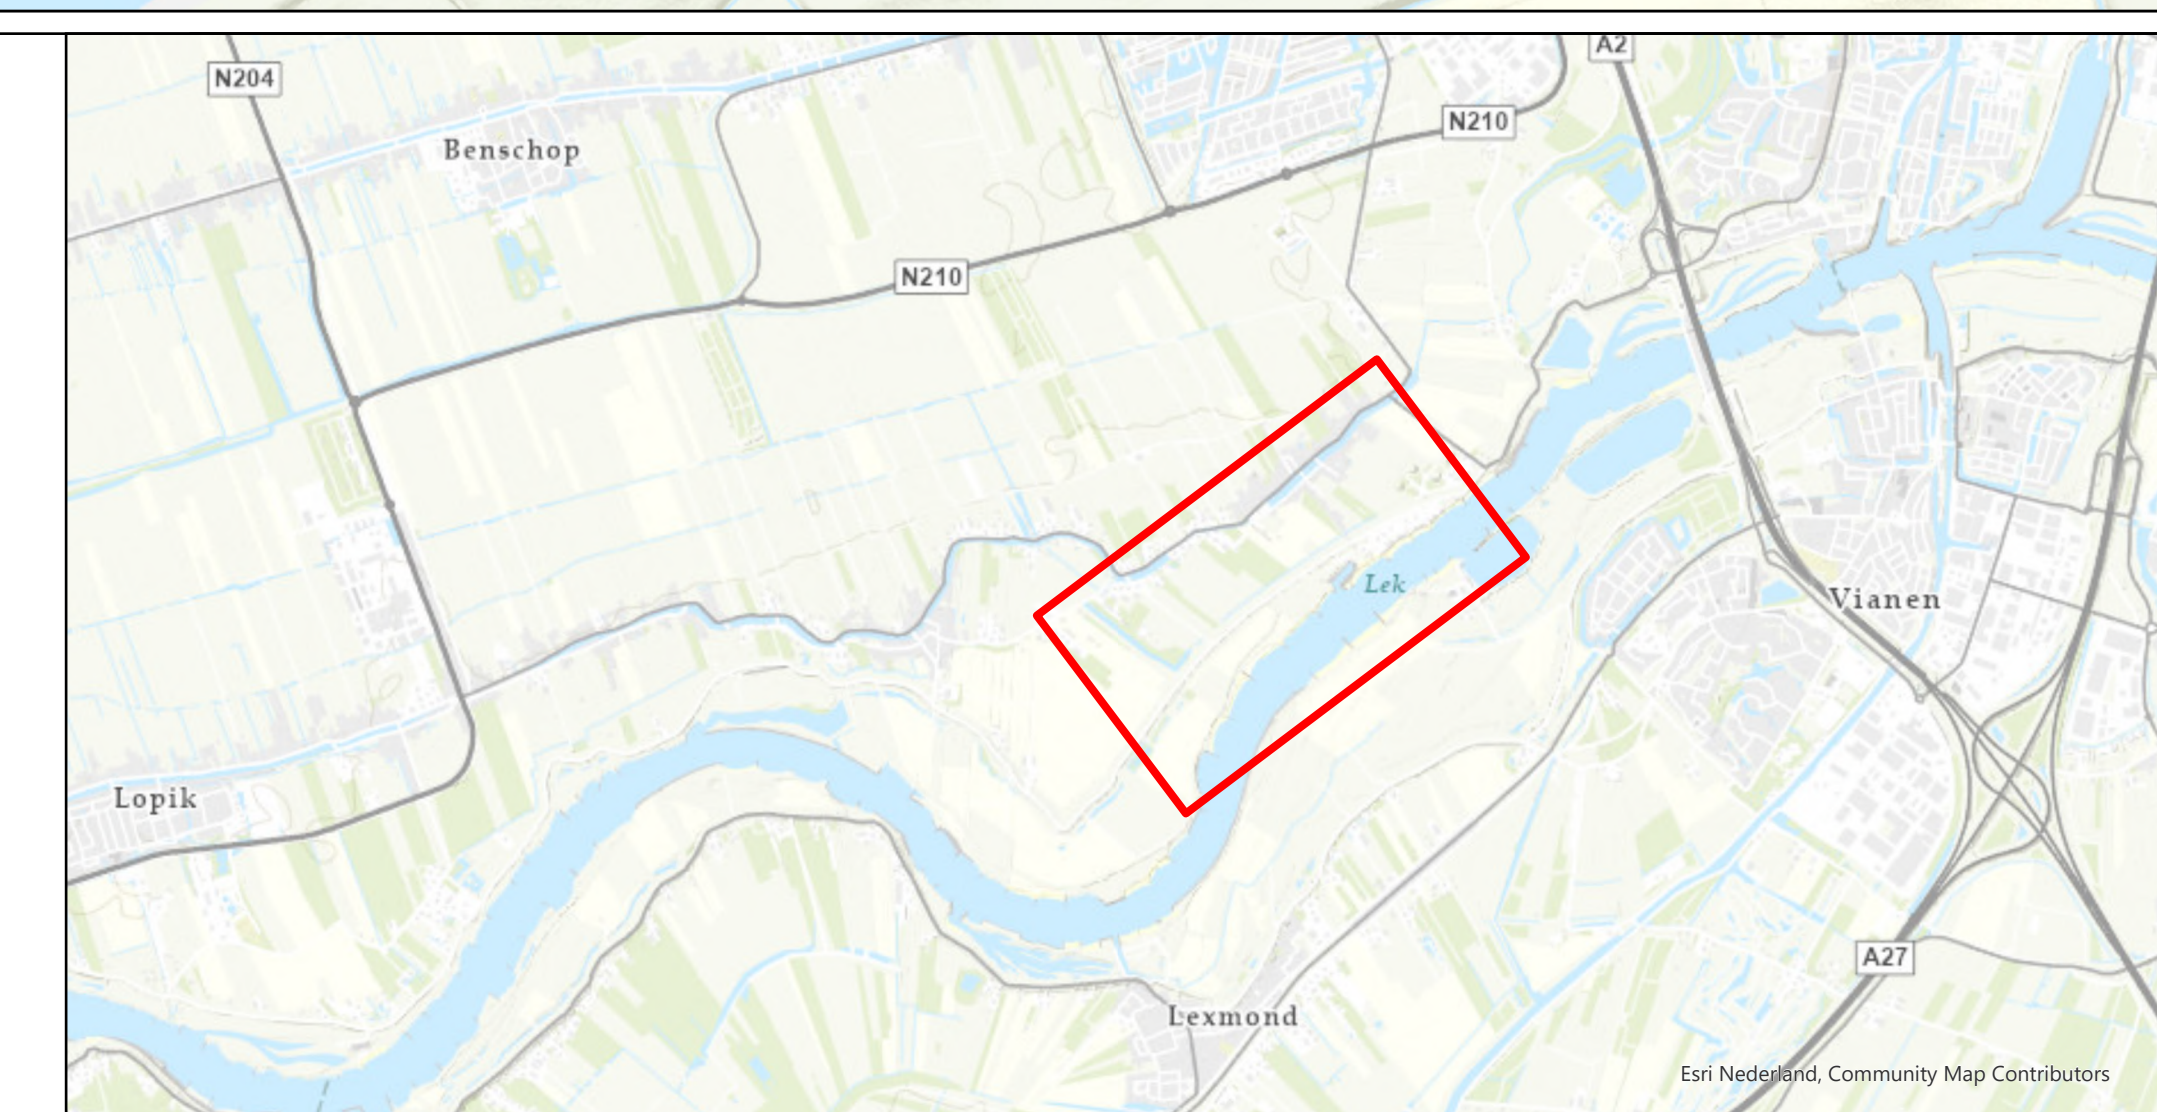


Legenda


- Algemeen**
- Dijkpalen
 - Vakdeling
 - Dwarsprofielen
 - Rustpunt (zoekgebied)
 - Erfgoed ontwikkeling (zoekgebied)
- Bomen/beplanting**
- Bestaand
 - Verplantend
 - Compenseren
 - Verwijderen
 - Verwijderen bomen laag
 - Afrik - Asfalt
 - Afrik - Grasbetonsteen
 - Historische objecten

- Waterveiligheid**
- Stabiliteitsberm
 - Pipingberm
 - Pipingschem
 - Constructiezone
 - Watergang - nieuw
 - Watergang - dempen
 - Verbetering erosiebestendigheid kruin
 - Voorlandverbetering
 - Maatregel Amfibieën

- Groot onderhoud**
- Taludmaatregel
 - Beheerstrook
 - Ecologische gradient (zoekgebied)
 - Berm (t.b.v. beheerstrook)
 - Beheerfrit

- Uitvoering**
- Werkstrook
 - Depotlocatie (Voorkeur)
 - Depotlocatie (Optioneel)
 - Werkweg (Binnendijks)
 - Overslaglocatie
 - Overslaglocatie (ruimte-reservering)

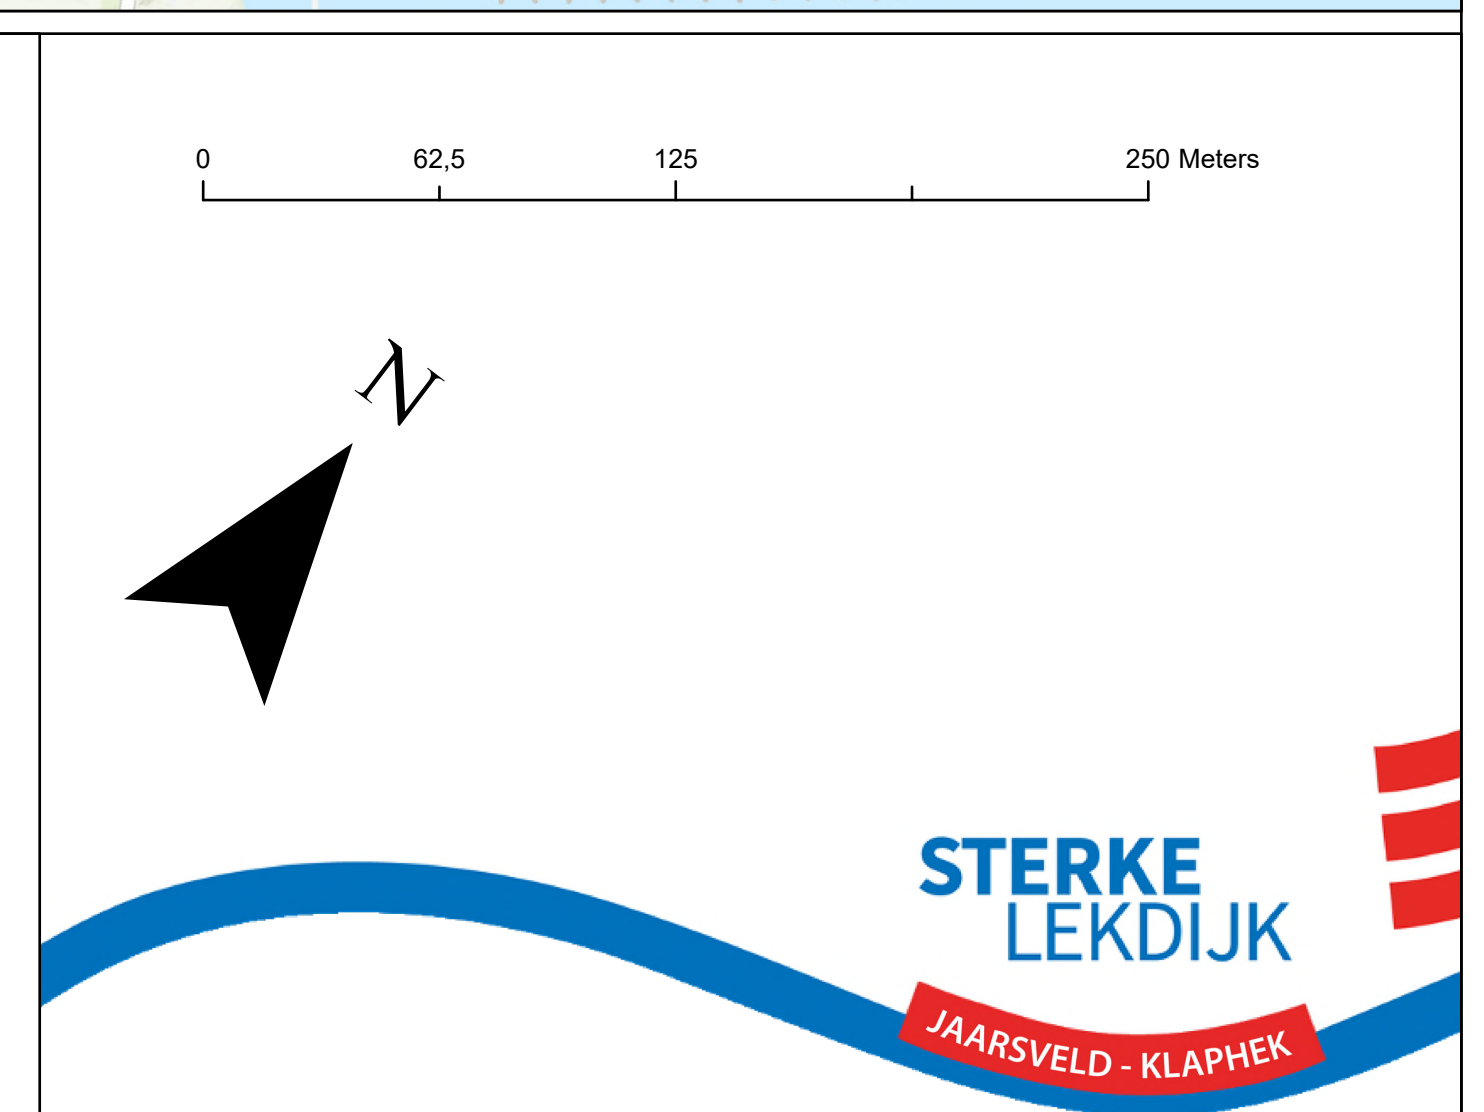


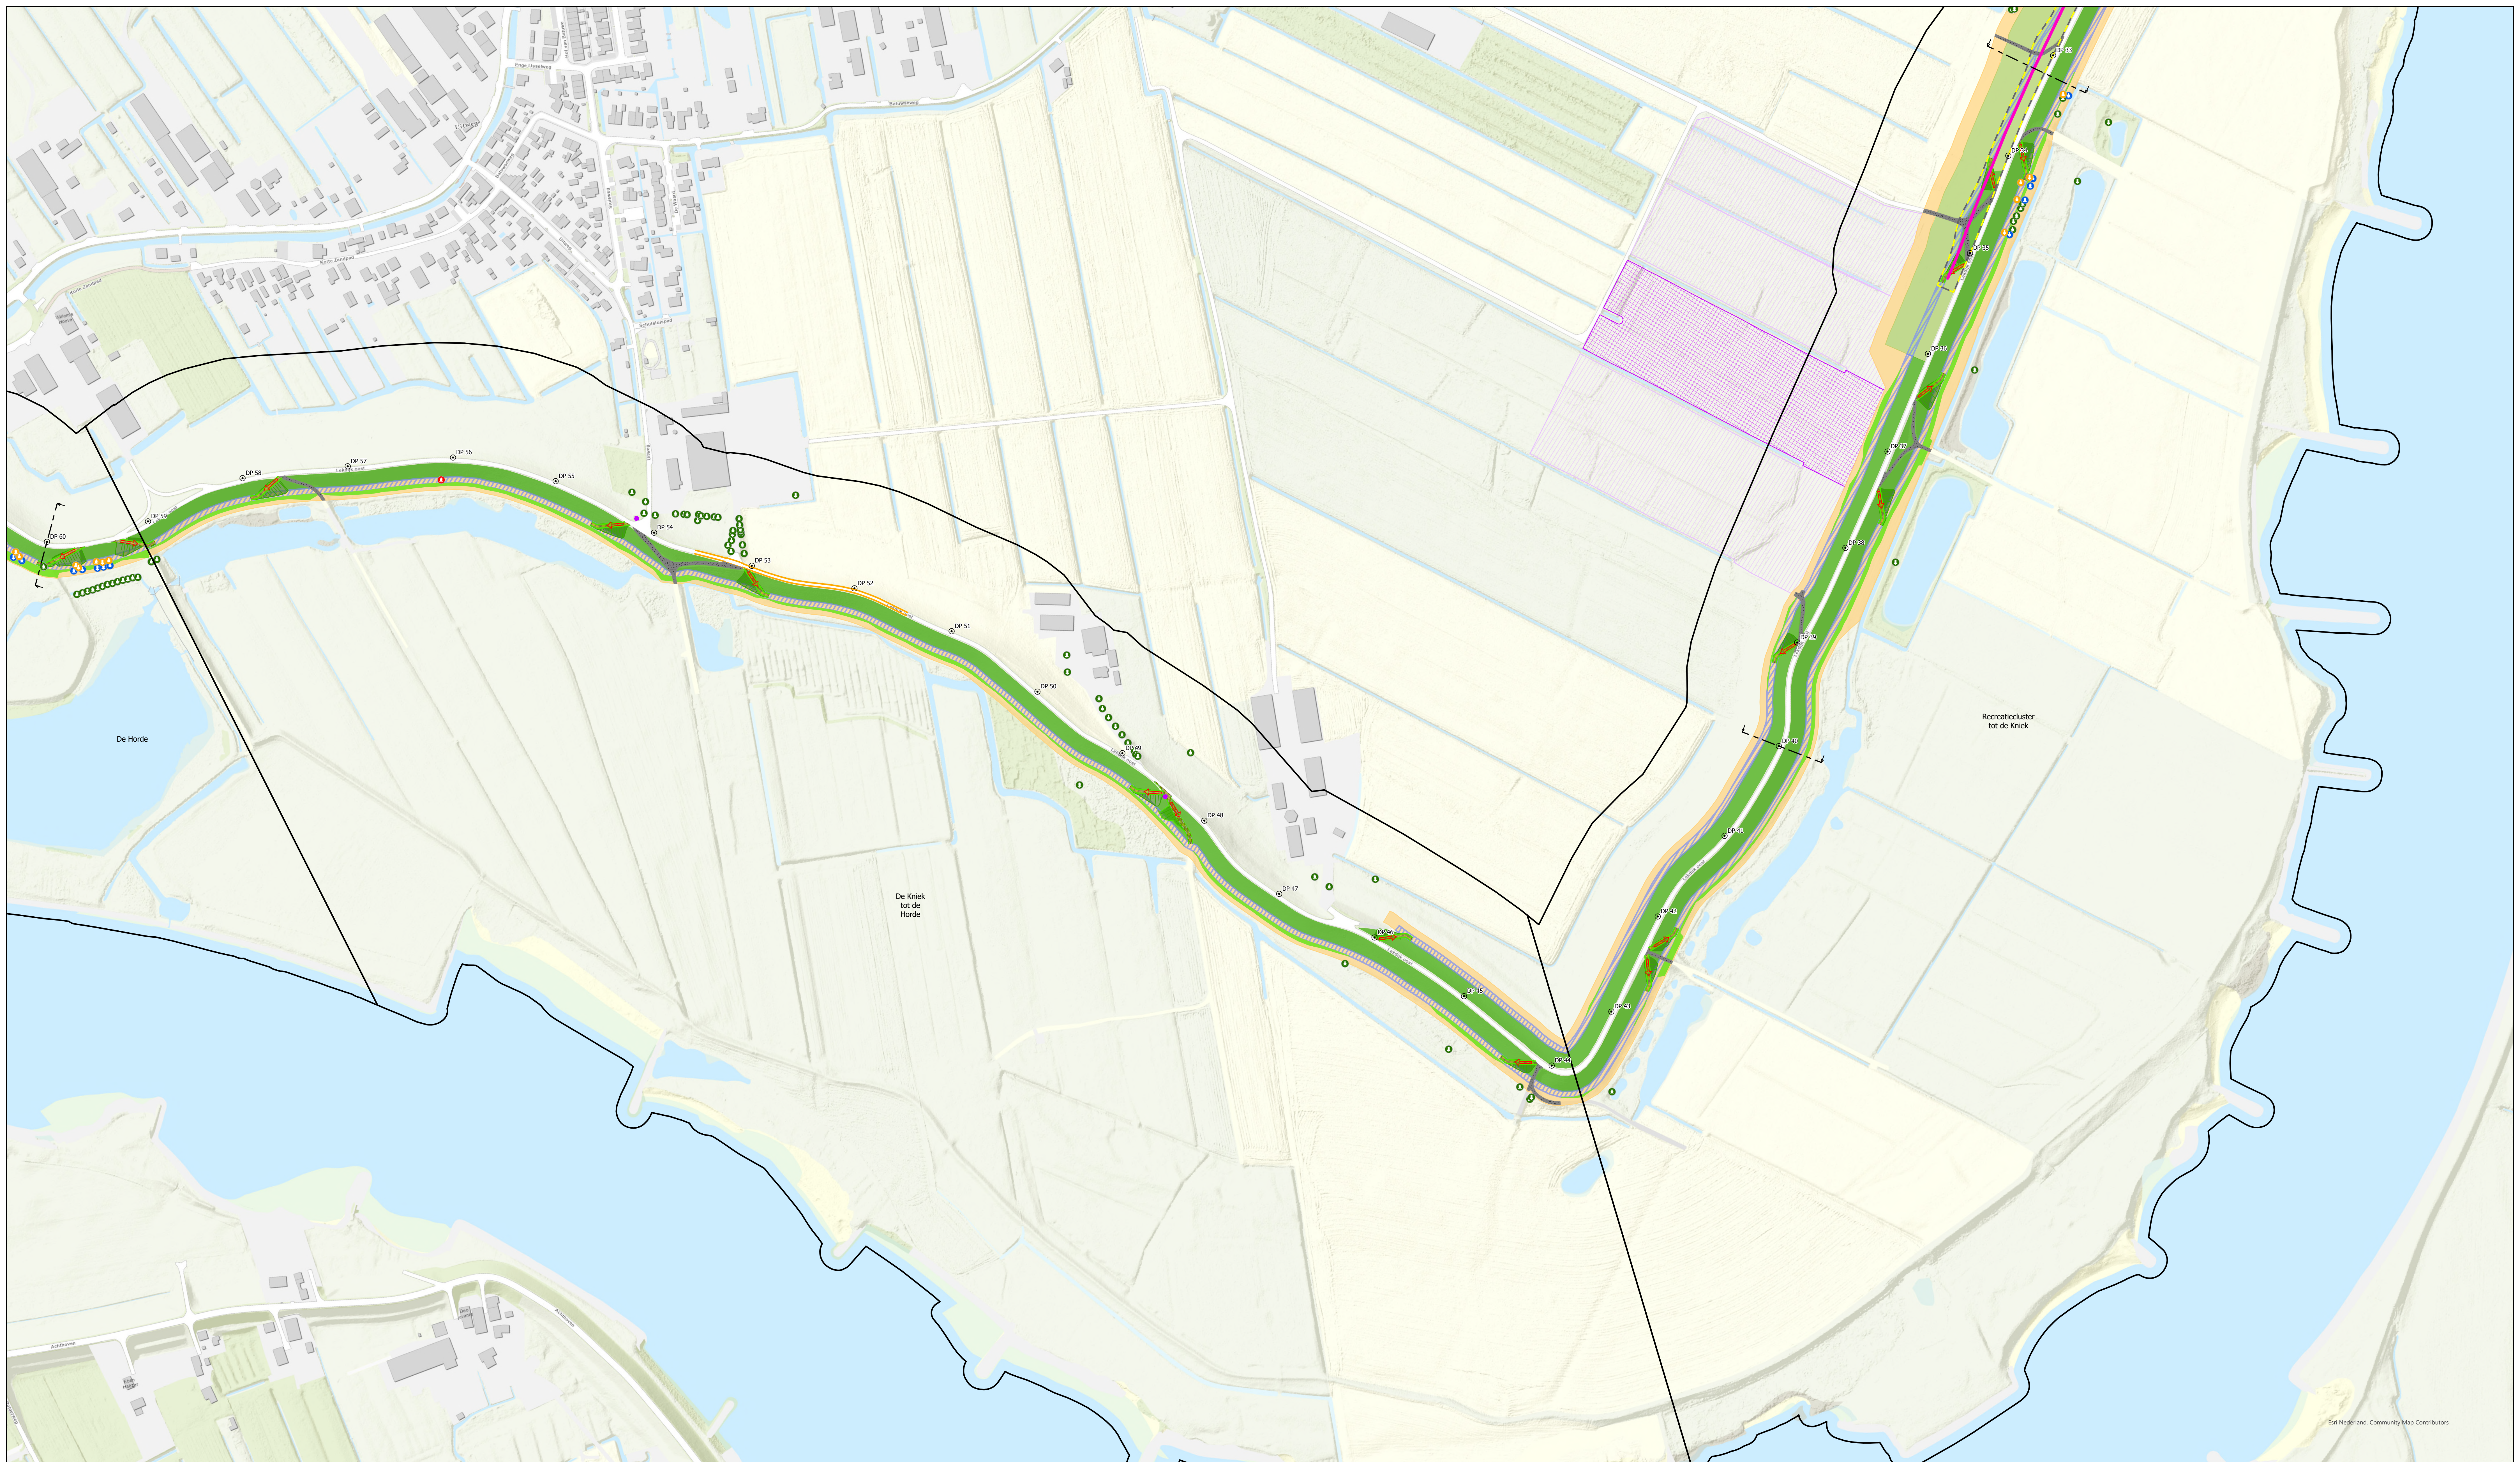

Ontwerp VO - Plankaart

Sterke Lekdijk
Jaarsveld - Klaphek
Kaartblad: 3 van 5

Versie 2.0
 Schaal 1:2.000
 Datum 27-2-2025
 Formaat A0
 Getekend Stijn van Pruisen
 DMS-nummer

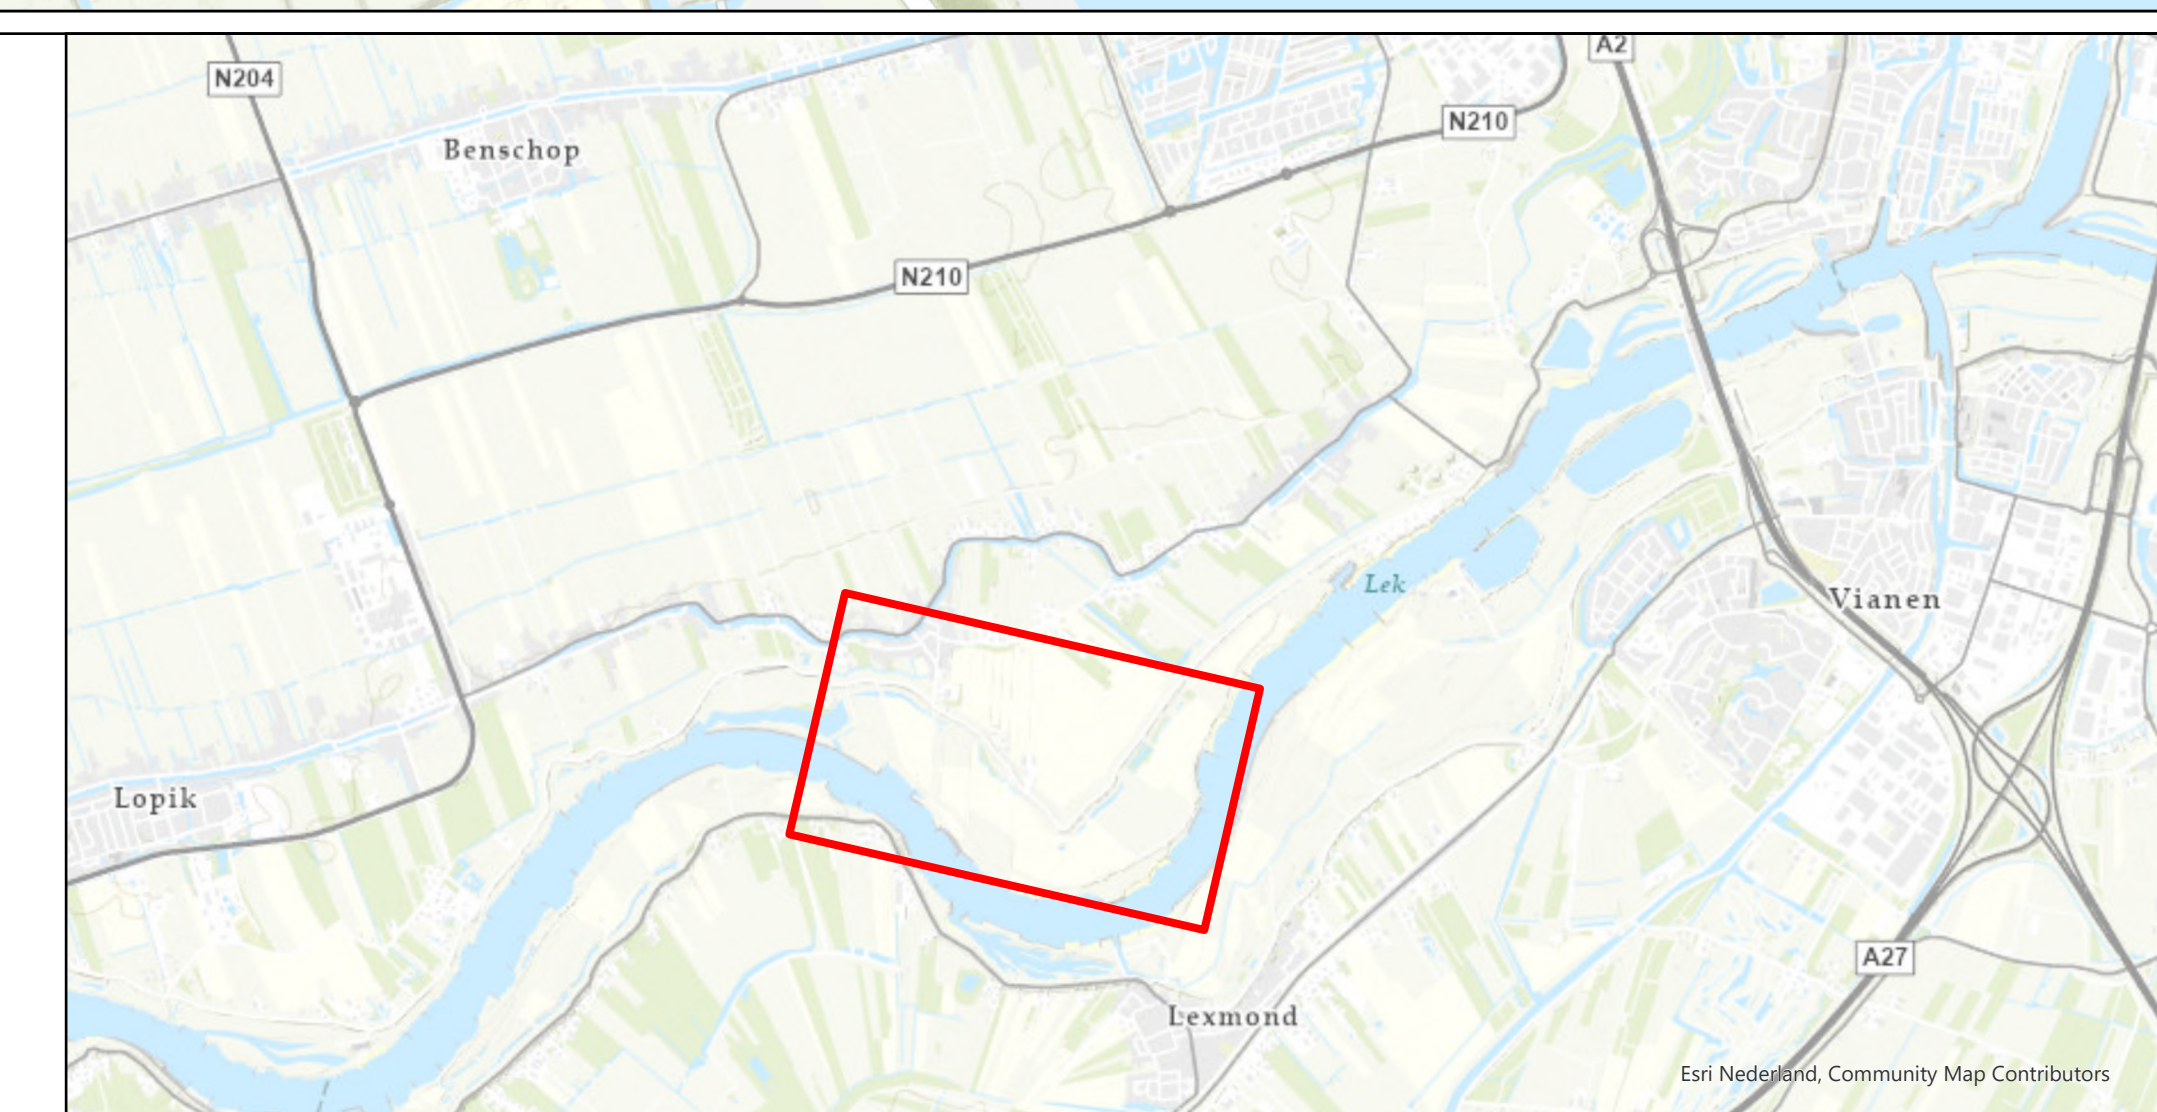

Legenda

- Algemeen**
- ⊙ Dijkpaal
 - ▭ Vakdeling
 - - - Dwarsprofielen
 - Rustpunt (zoekgebied)
 - ▭ Erfgoed ontwikkeling (zoekgebied)
- Bomen/beplanting**
- Bestaand
 - Verplanten
 - Compenseren
 - Verwijderen
 - - - Verwijderen bomen laag
 - ▭ Afrik - Asfalt
 - ▭ Afrik - Grasbetonsteen
 - ⊕ Historische objecten

Waterveiligheid



- ▭ Stabiliteitsberm
- ▭ Pipingberm
- ▭ Piping scherm
- ▭ Constructiezone
- ▭ Watergang - nieuw
- ▭ Watergang - dempen
- ▭ Verbetering erosiebestendigheid kruin
- ▭ Voorlandverbetering
- ▭ Maatregel Amfibieën


Groot onderhoud

- ▭ Taludmaatregel
- ▭ Beheerstrook
- ▭ Ecologische gradient (zoekgebied)
- ▭ Berm (t.b.v. beheerstrook)
- ▭ Beheerafrit

Uitvoering

- ▭ Werkstrook
- ▭ Depotlocatie (Voorkeur)
- ▭ Depotlocatie (Optioneel)
- ▭ Werkweg (Binnendijks)
- ▭ Overslaglocatie
- ▭ Overslaglocatie (ruimte-reservering)

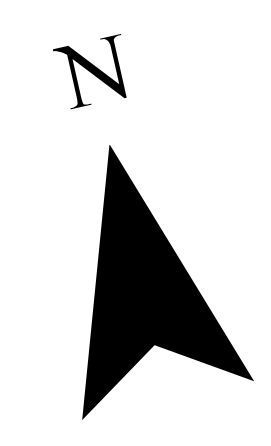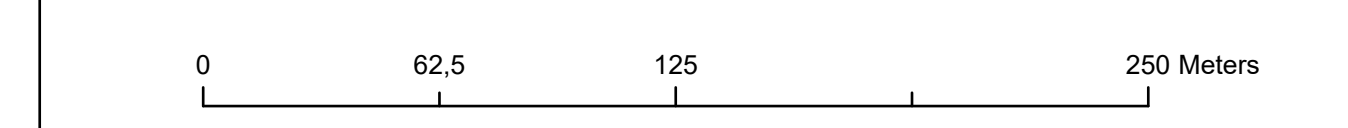


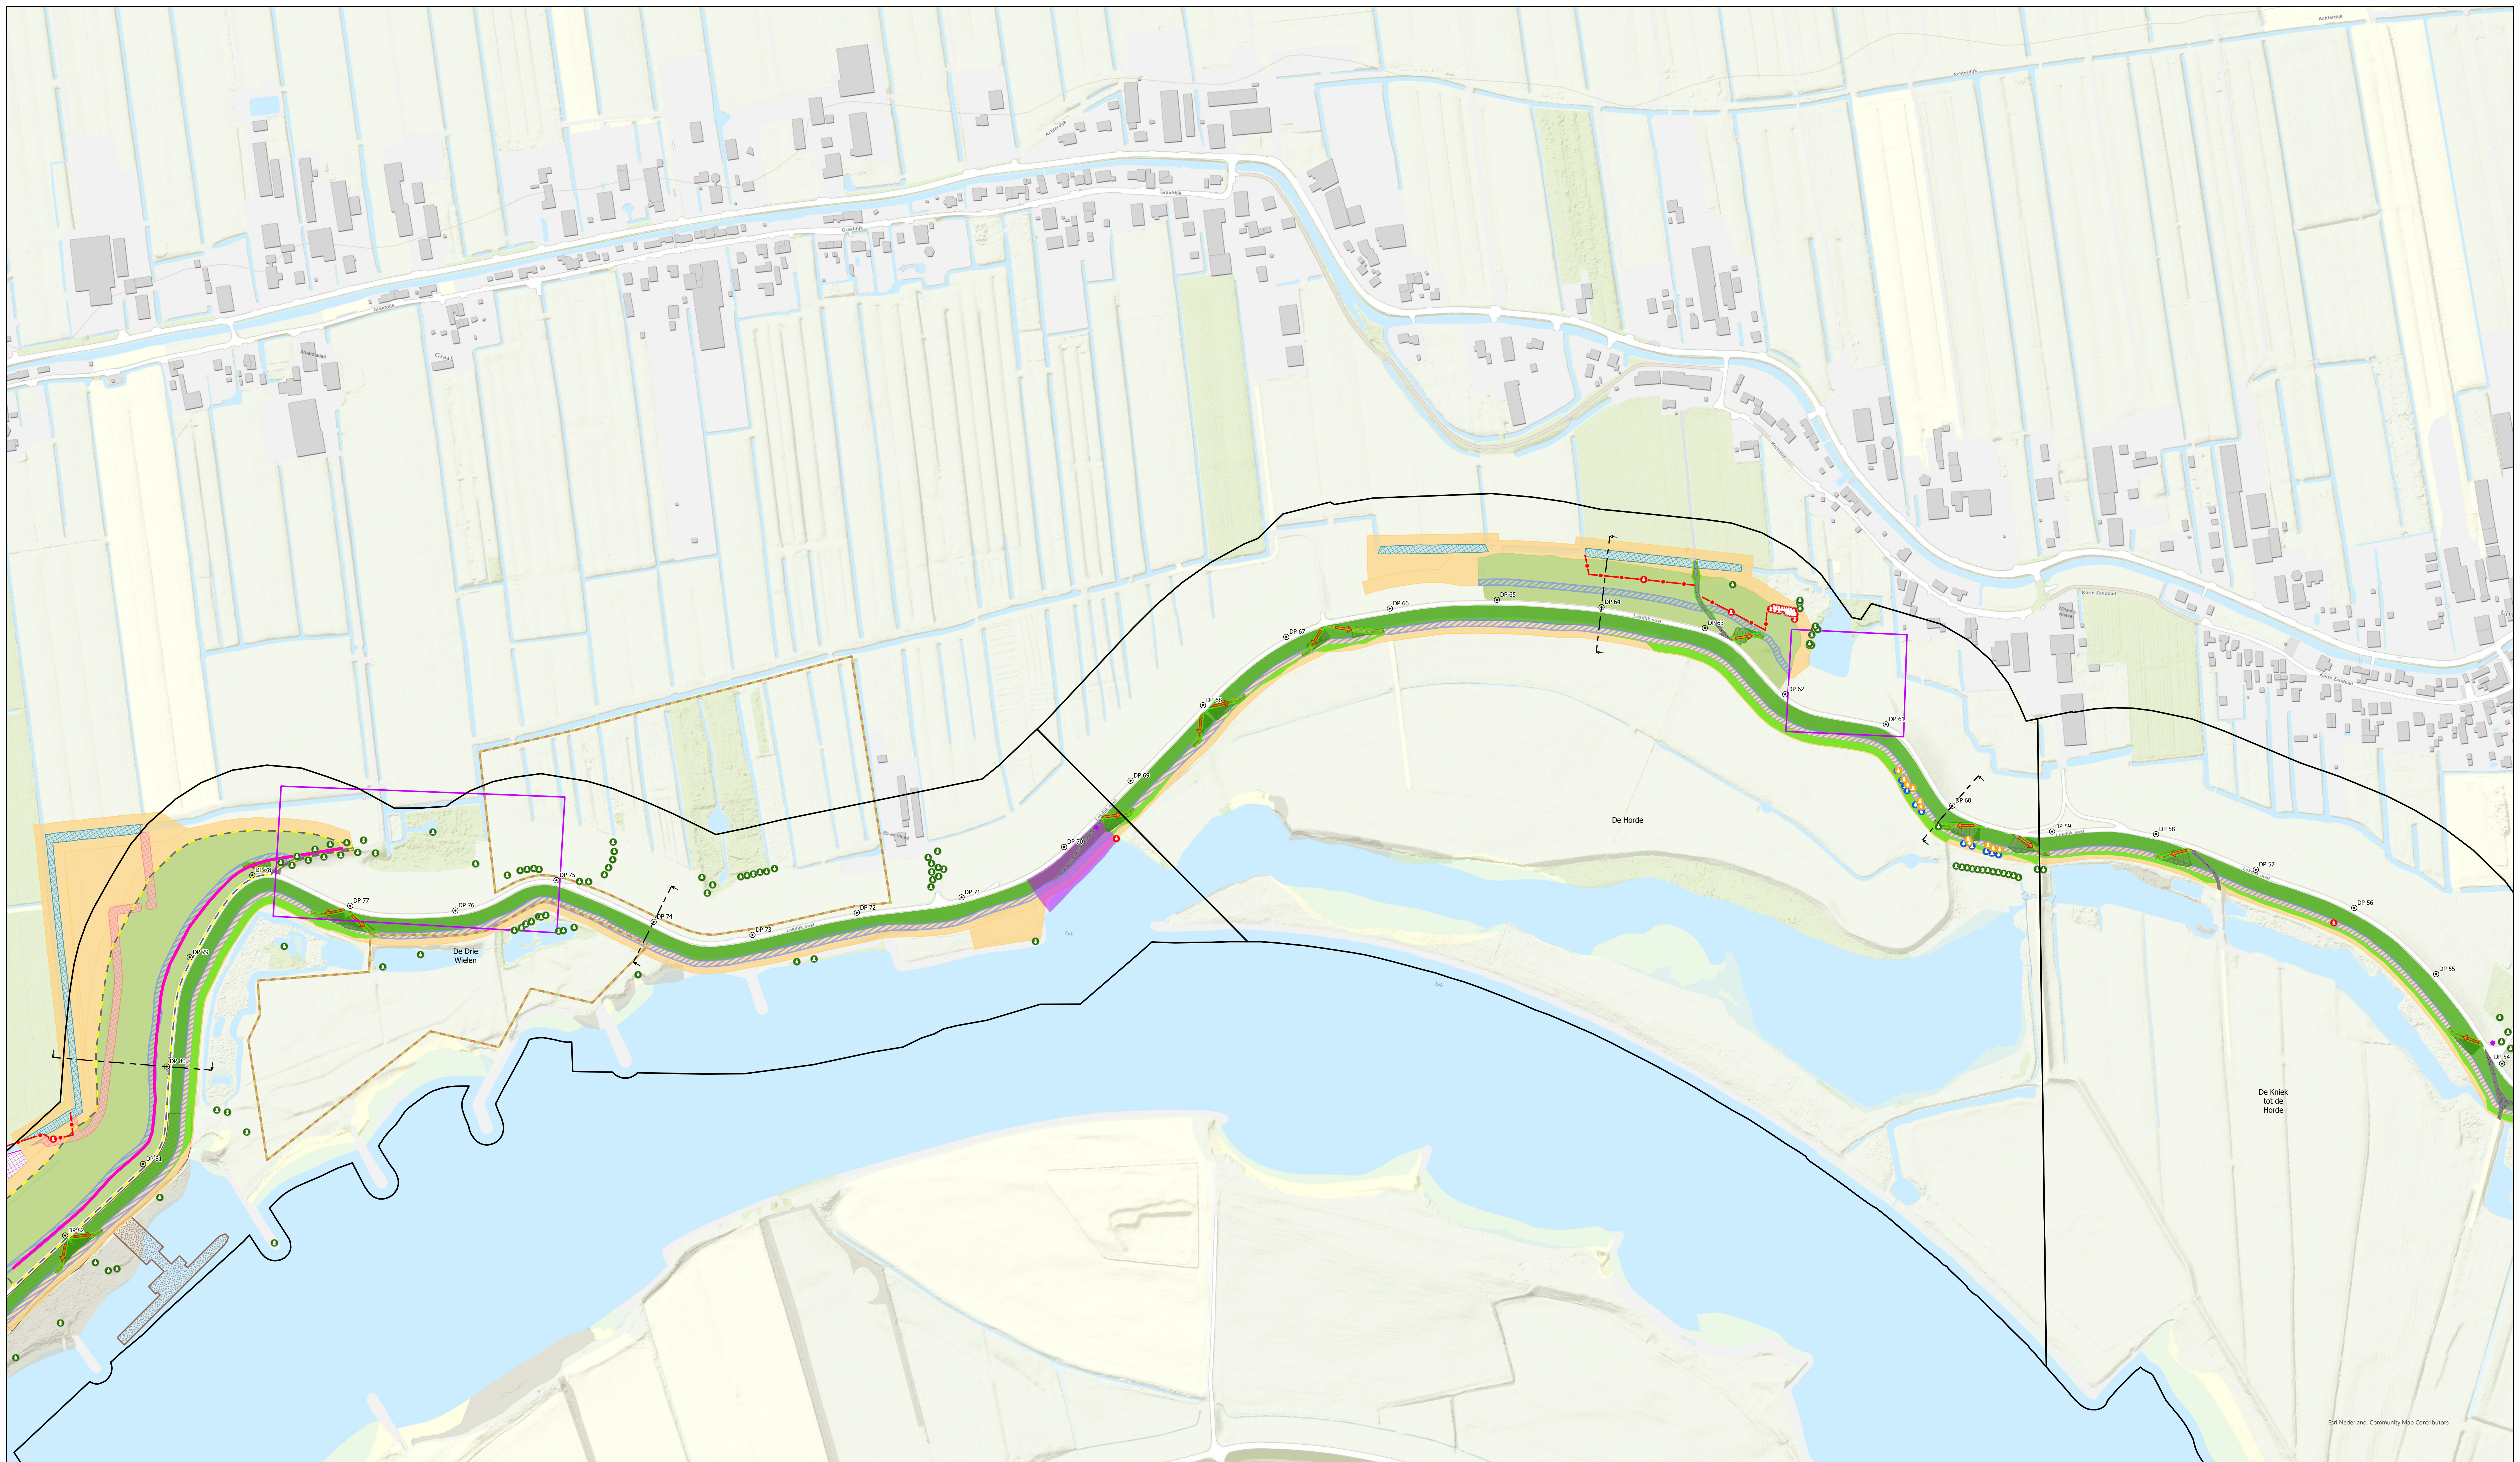

Ontwerp VO - Plankaart

Sterke Lekdijk
Jaarsveld - Klaphek
Kaartblad: 4 van 5

Versie 2.0
 Schaal 1:2.000
 Datum 27-2-2025
 Formaat A0
 Getekend Stijn van Pruisen
 DMS-nummer

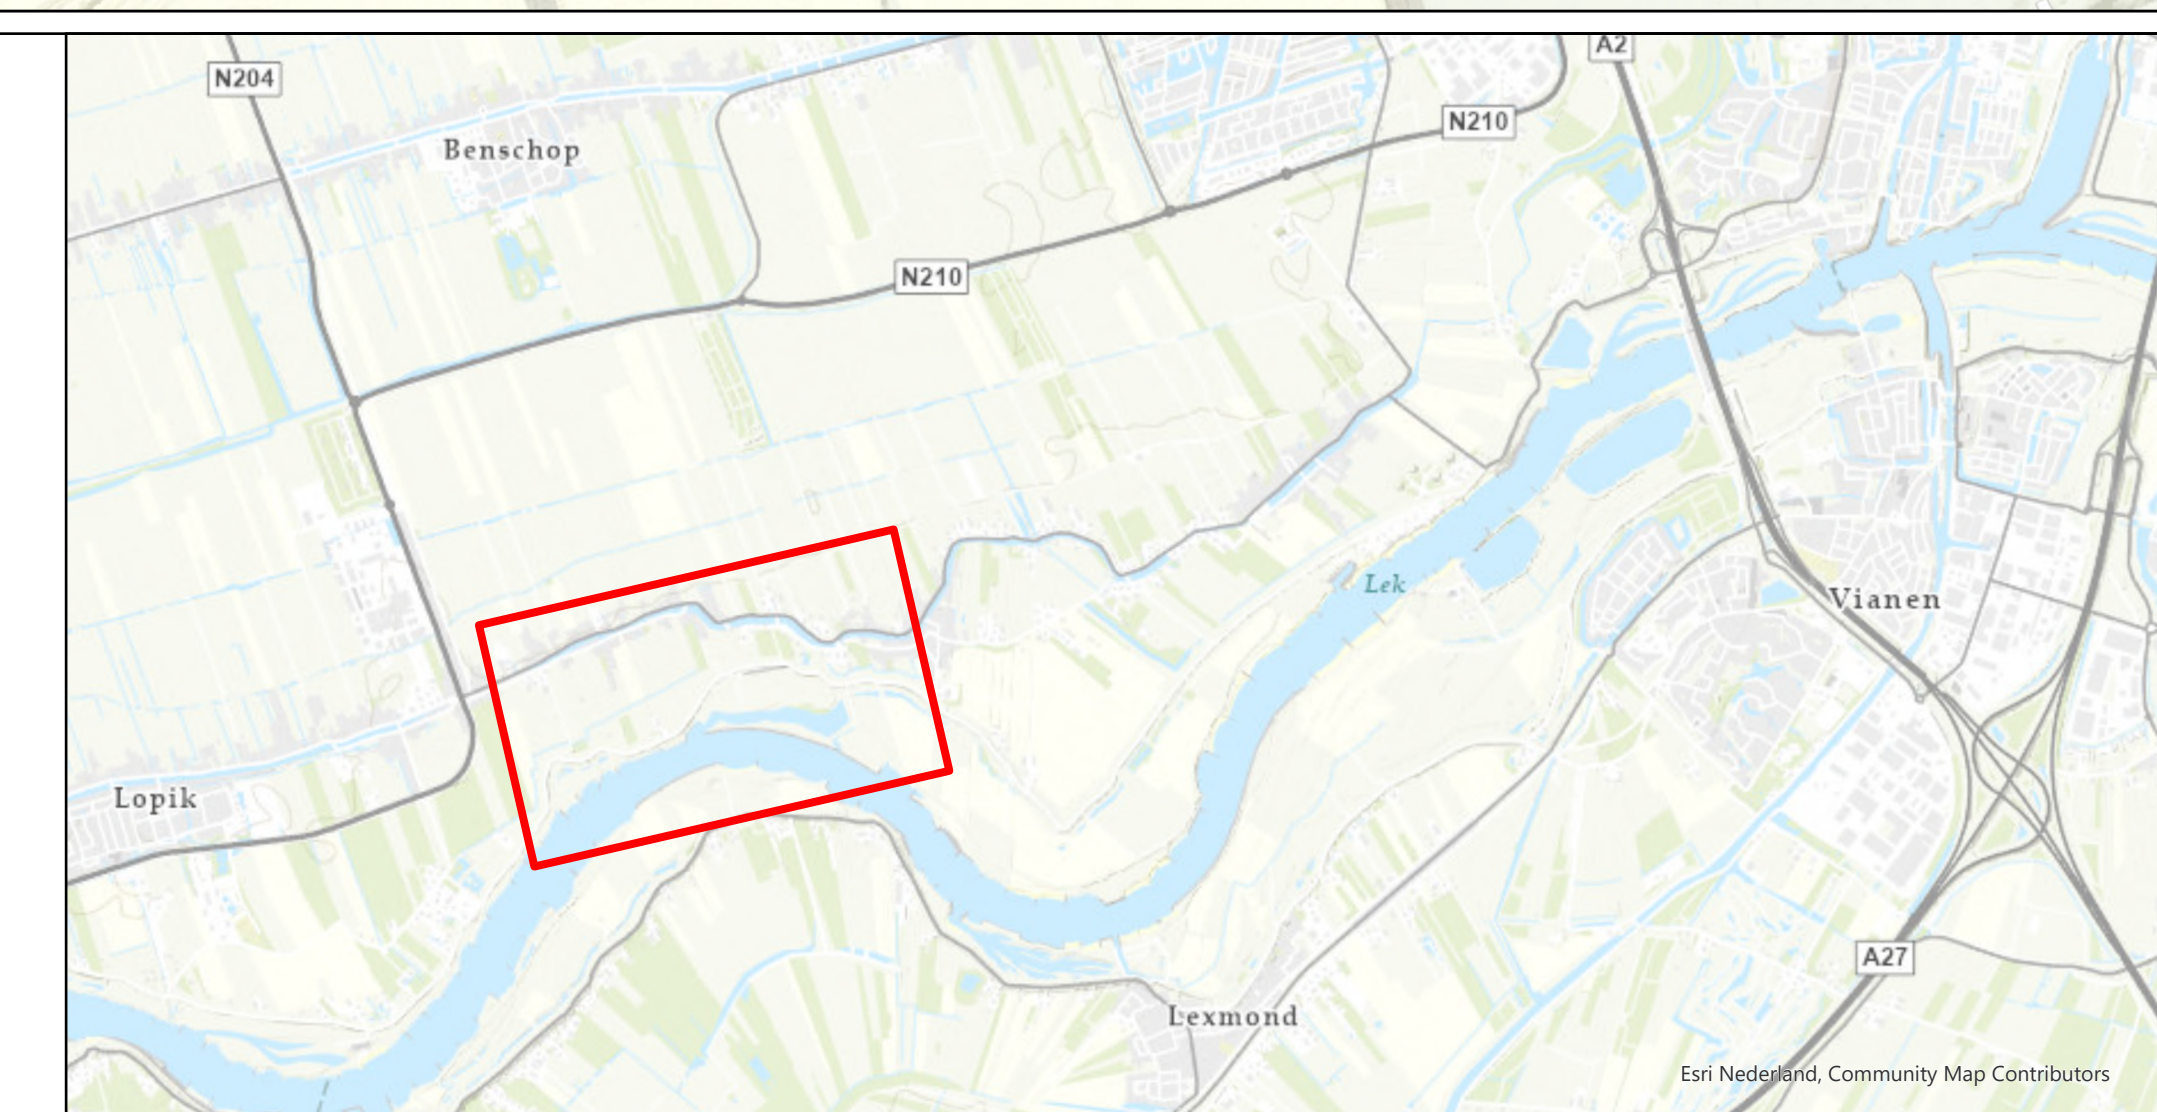


Legenda


- Algemeen**
- Dijkpalen
 - Vakdeling
 - Dwarsprofielen
 - Rustpunt (zoekgebied)
 - Erfgoed ontwikkeling (zoekgebied)
- Bomen/beplanting**
- Bestaand
 - Verplanten
 - Compenseren
 - Verwijderen
 - Verwijderen bomen laag
 - Afrik - Asfalt
 - Afrik - Grasbetonsteen
 - Historische objecten

- Waterveiligheid**
- Stabiliteitsberm
 - Pipingberm
 - Pipingscherm
 - Constructiezone
 - Watergang - nieuw
 - Watergang - dempen
 - Verbetering erosiebestendigheid kruin
 - Voorlandverbetering
 - Maatregel Amfibieën

- Groot onderhoud**
- Taludmaatregel
 - Beheerstrook
 - Ecologische gradient (zoekgebied)
 - Berm (t.b.v. beheerstrook)
 - Beheerfrut


- Uitvoering**
- Werkstrook
 - Depotlocatie (Voorkeur)
 - Depotlocatie (Optioneel)
 - Werkweg (Binnendijks)
 - Overslaglocatie
 - Overslaglocatie (ruimte-reservering)

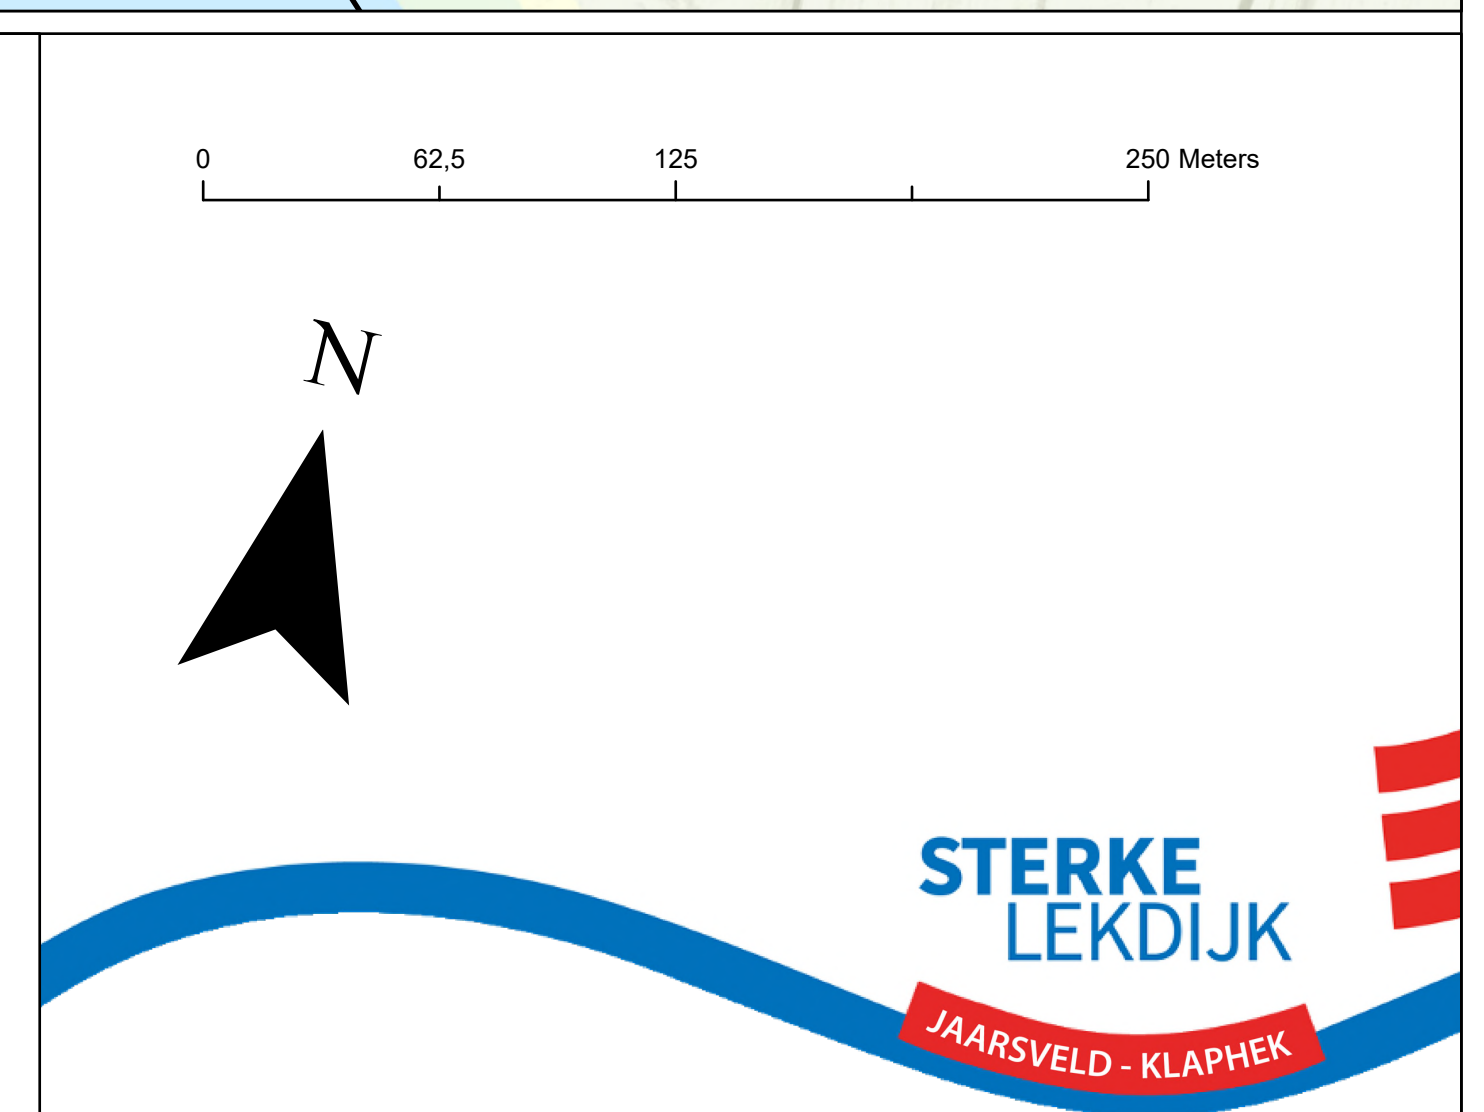

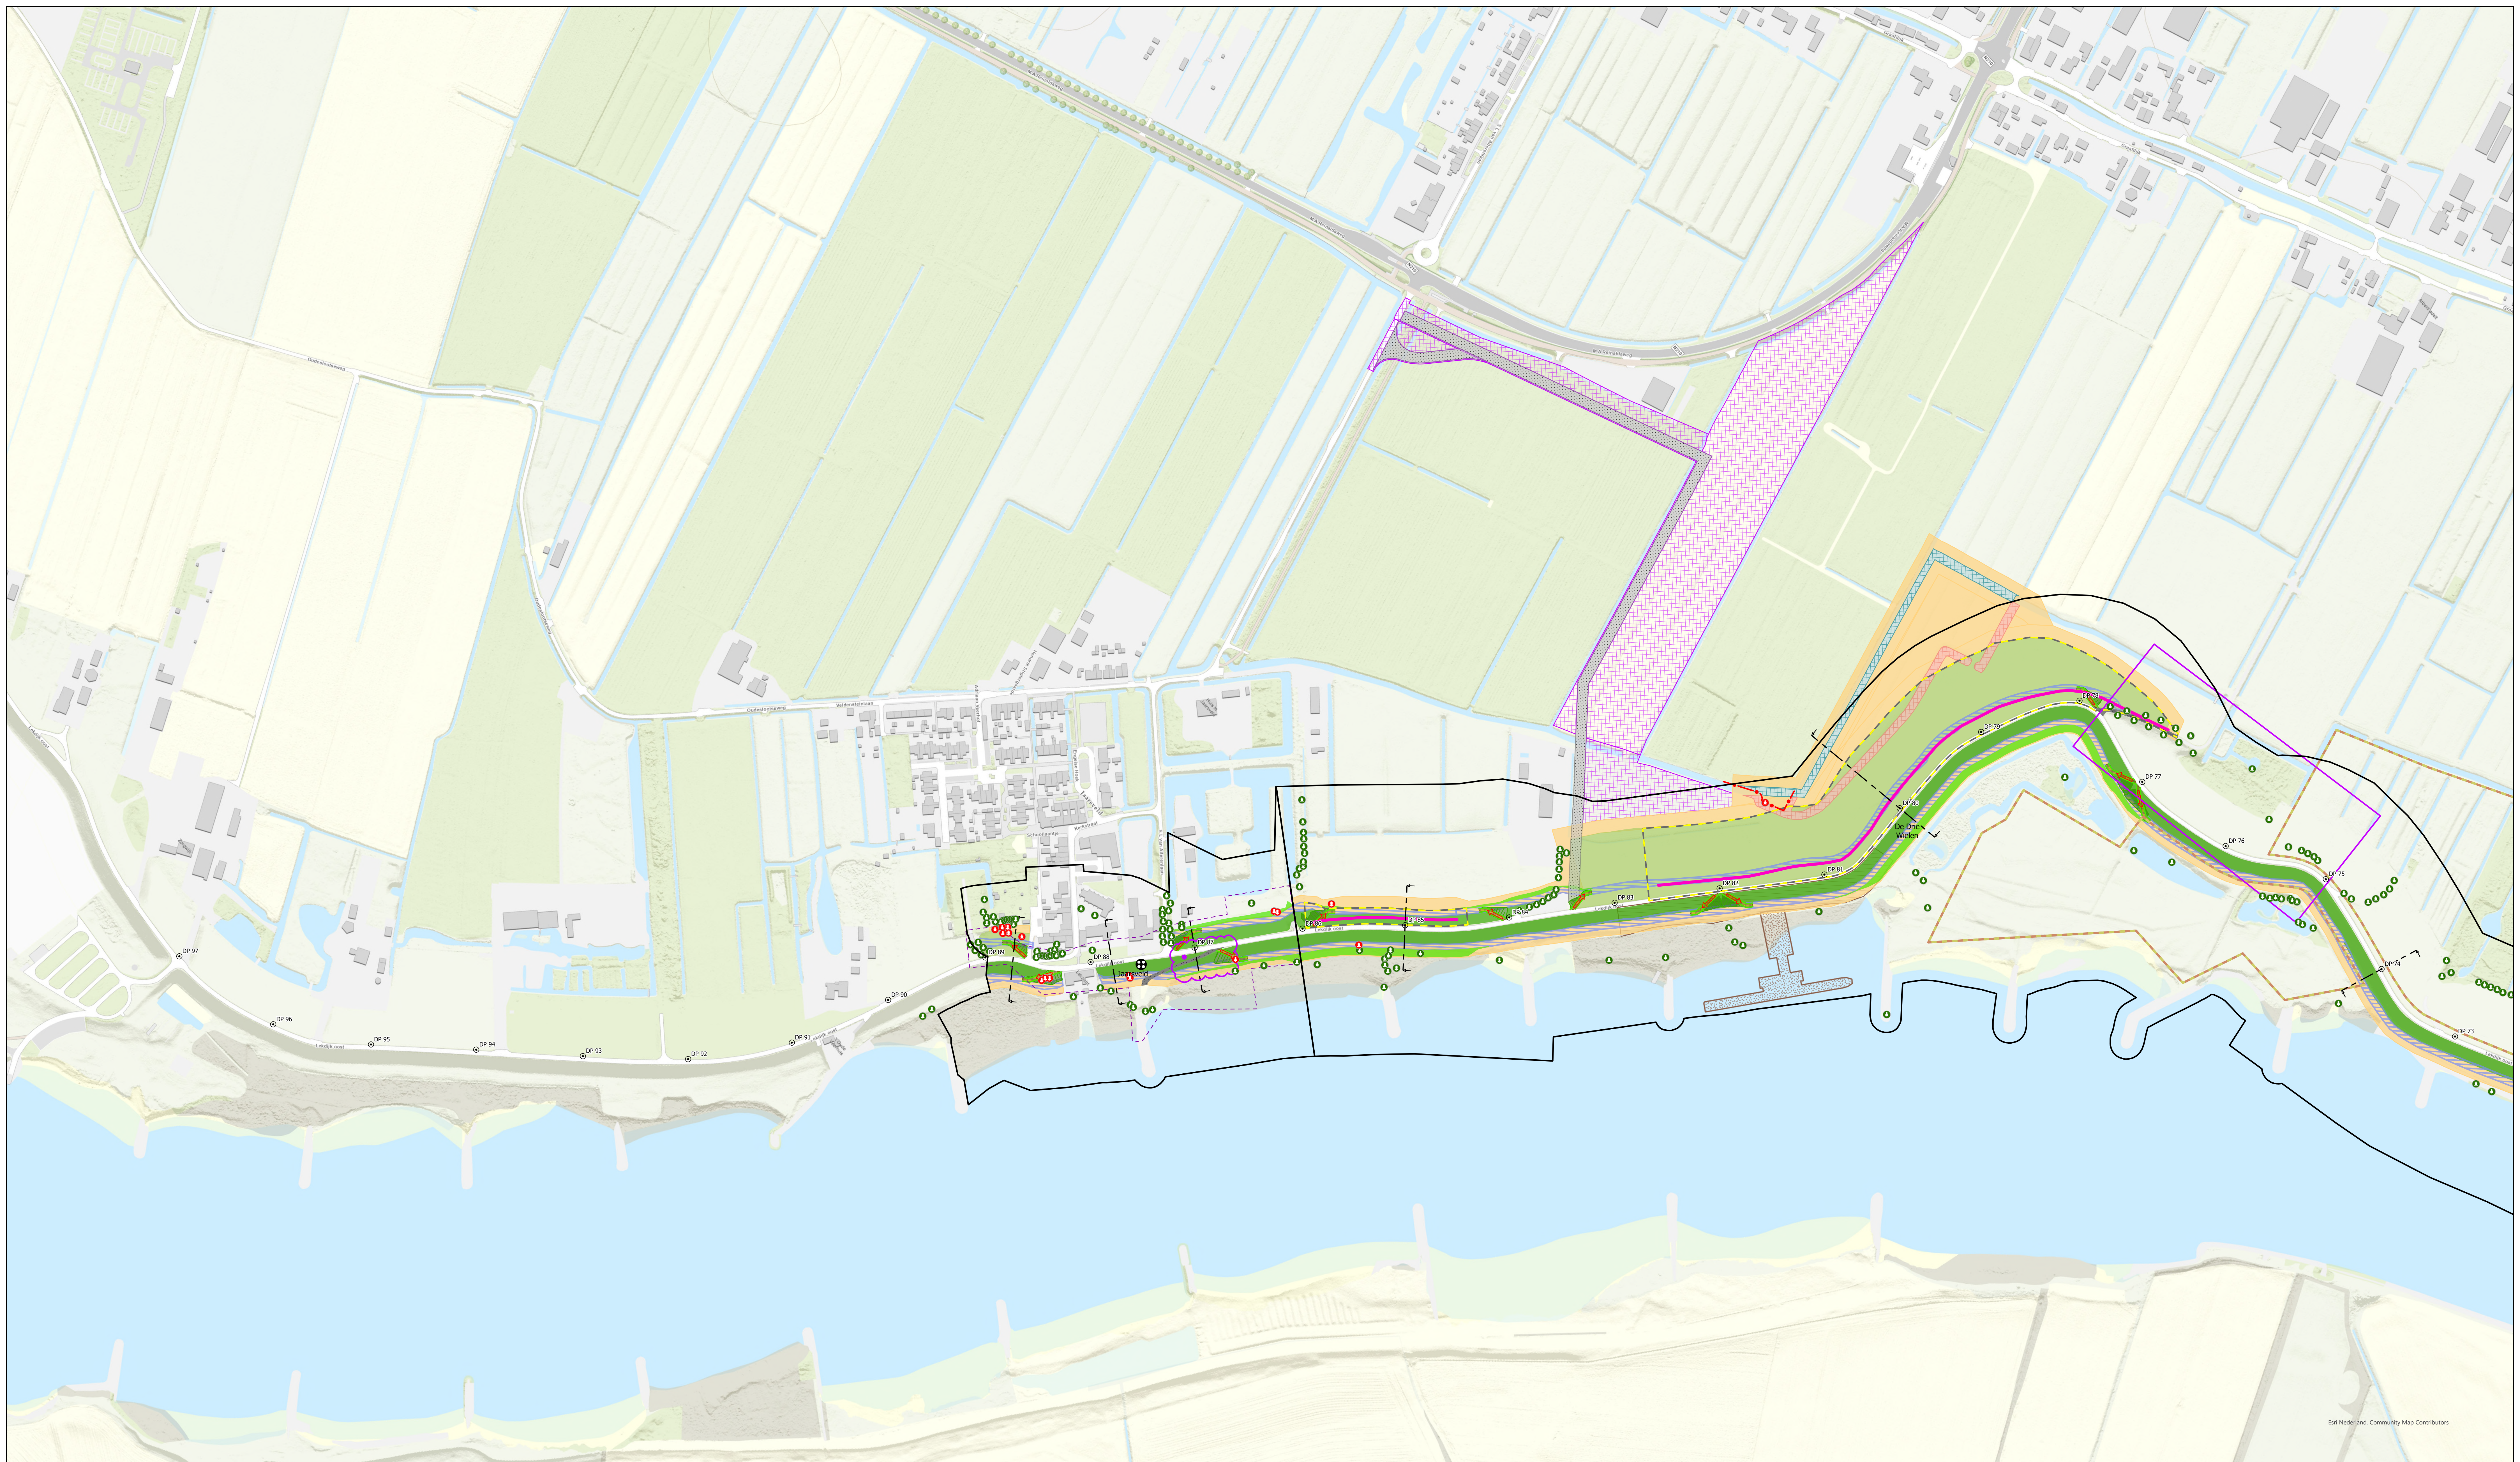

Ontwerp VO - Plankaart

**Sterke Lekdijk
 Jaarsveld - Klaphek
 Kaartblad: 5 van 5**
 Versie 2.0
 Schaal 1:2.000
 Datum 27-2-2025
 Formaat A0
 Getekend Stijn van Pruisen
 DMS-nummer

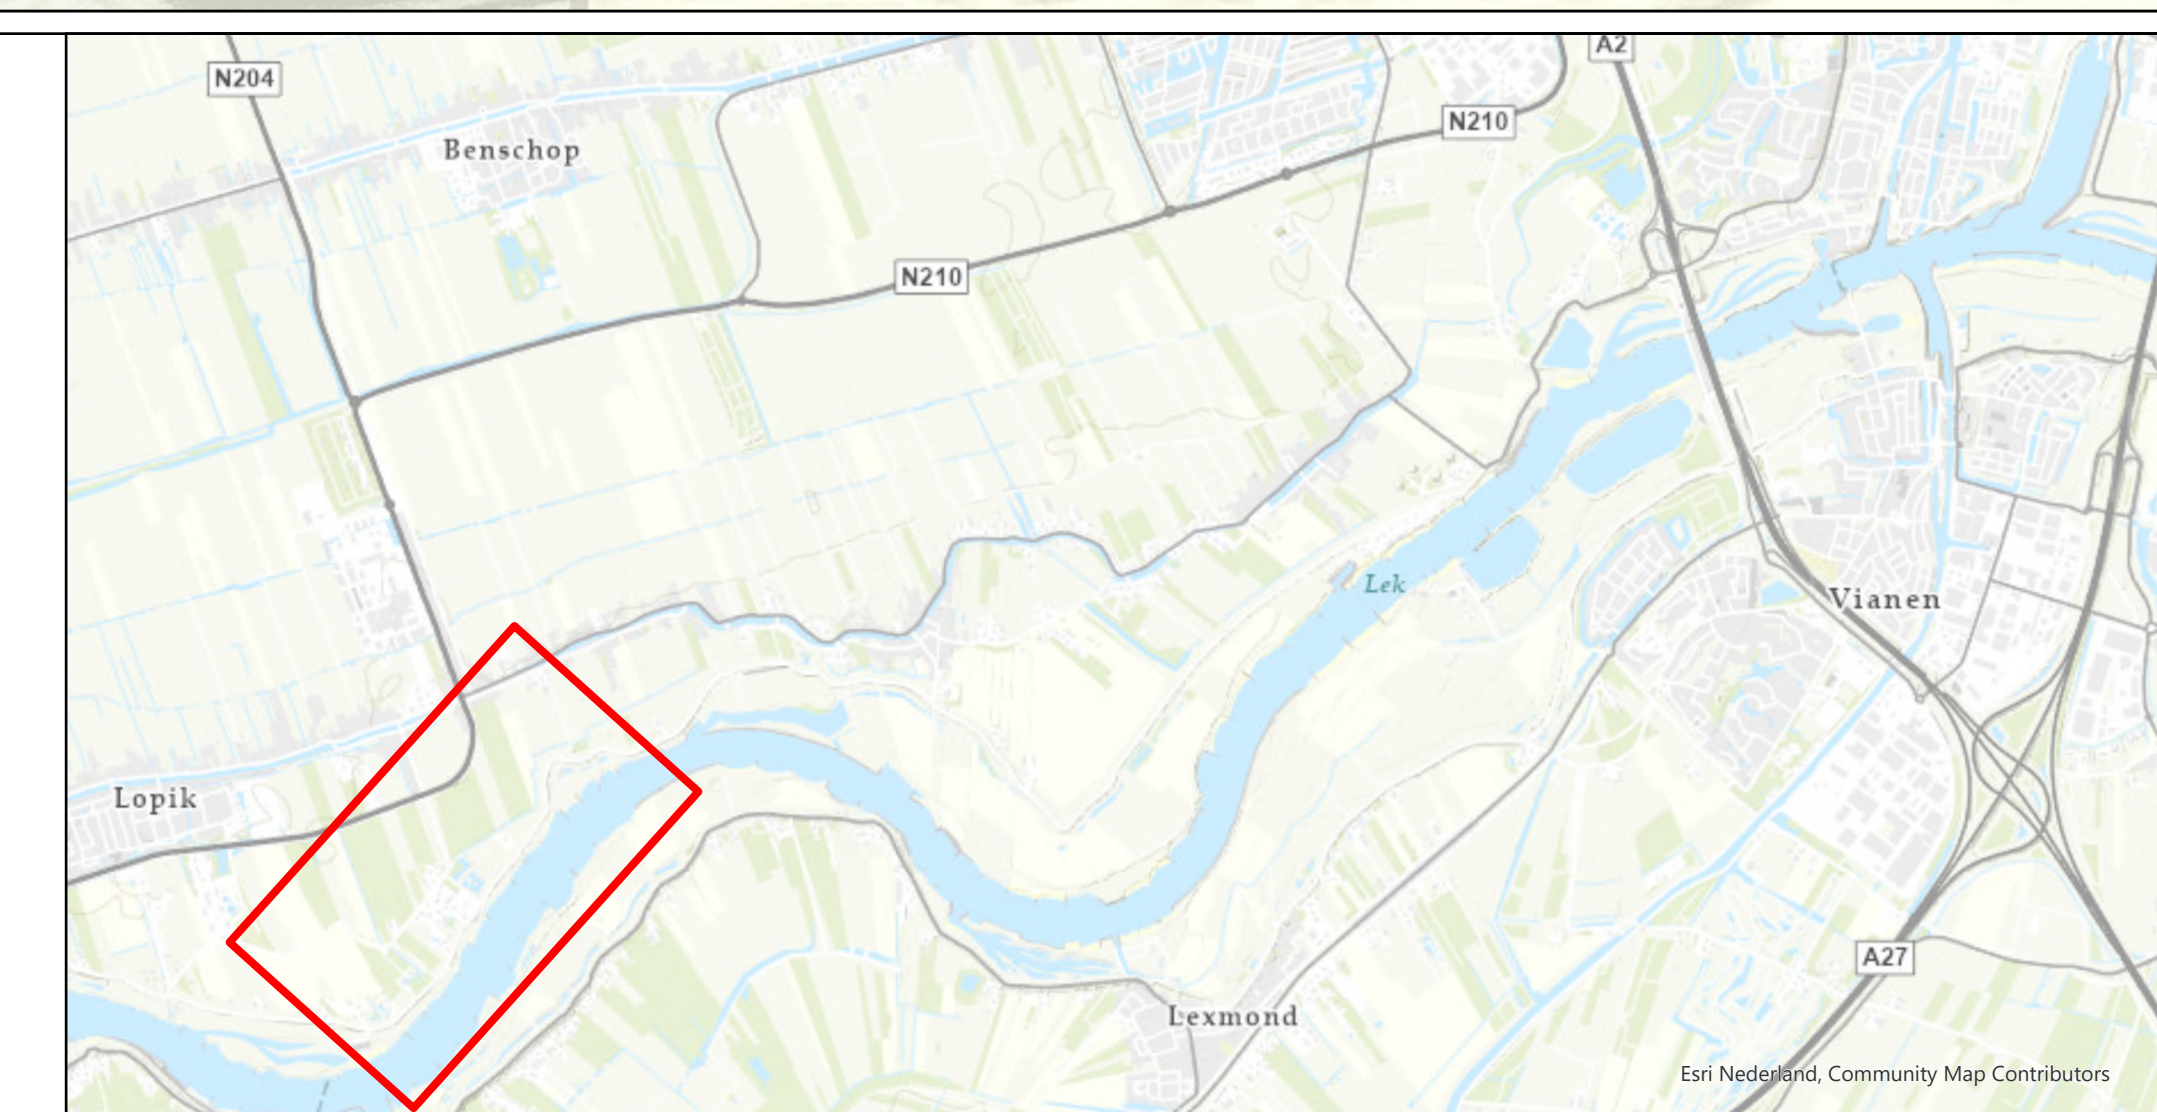

Legenda

- Algemeen**
- Dijkpalen
 - Vakdeling
 - Dwarsprofielen
 - Rustpunt (zoekgebied)
 - Erfgoed ontwikkeling (zoekgebied)
- Bomen/beplanting**
- Bestaand
 - Verplanten
 - Compenseren
 - Verwijderen
 - Verwijderen bomen haag
 - Afrik - Asfalt
 - Afrik - Grasbetonsteen
 - Historische objecten

- Waterveiligheid**
- Stabiliteitsberm
 - Pipingberm
 - Pipingschem
 - Constructiezone
 - Watergang - nieuw
 - Watergang - dempen
 - Verbetering erosiebestendigheid kruin
 - Voorlandverbetering
 - Maatregel Amfibieën

- Groot onderhoud**
- Taludmaatregel
 - Beheerstrook
 - Ecologische gradient (zoekgebied)
 - Berm (t.b.v. beheerstrook)
 - Beheerfruit

- Uitvoering**
- Werkstrook
 - Depotlocatie (Voorkeur)
 - Depotlocatie (Optioneel)
 - Werkweg (Binnendijks)
 - Overslaglocatie
 - Overslaglocatie (ruimte-reservering)

