
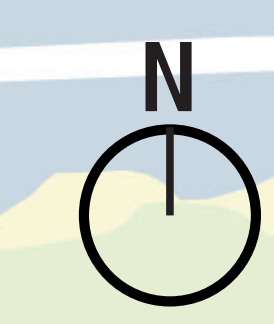


# Overzichtskaart VKA plus - Oktober 2024

## Dijkversterking Nieuwegein

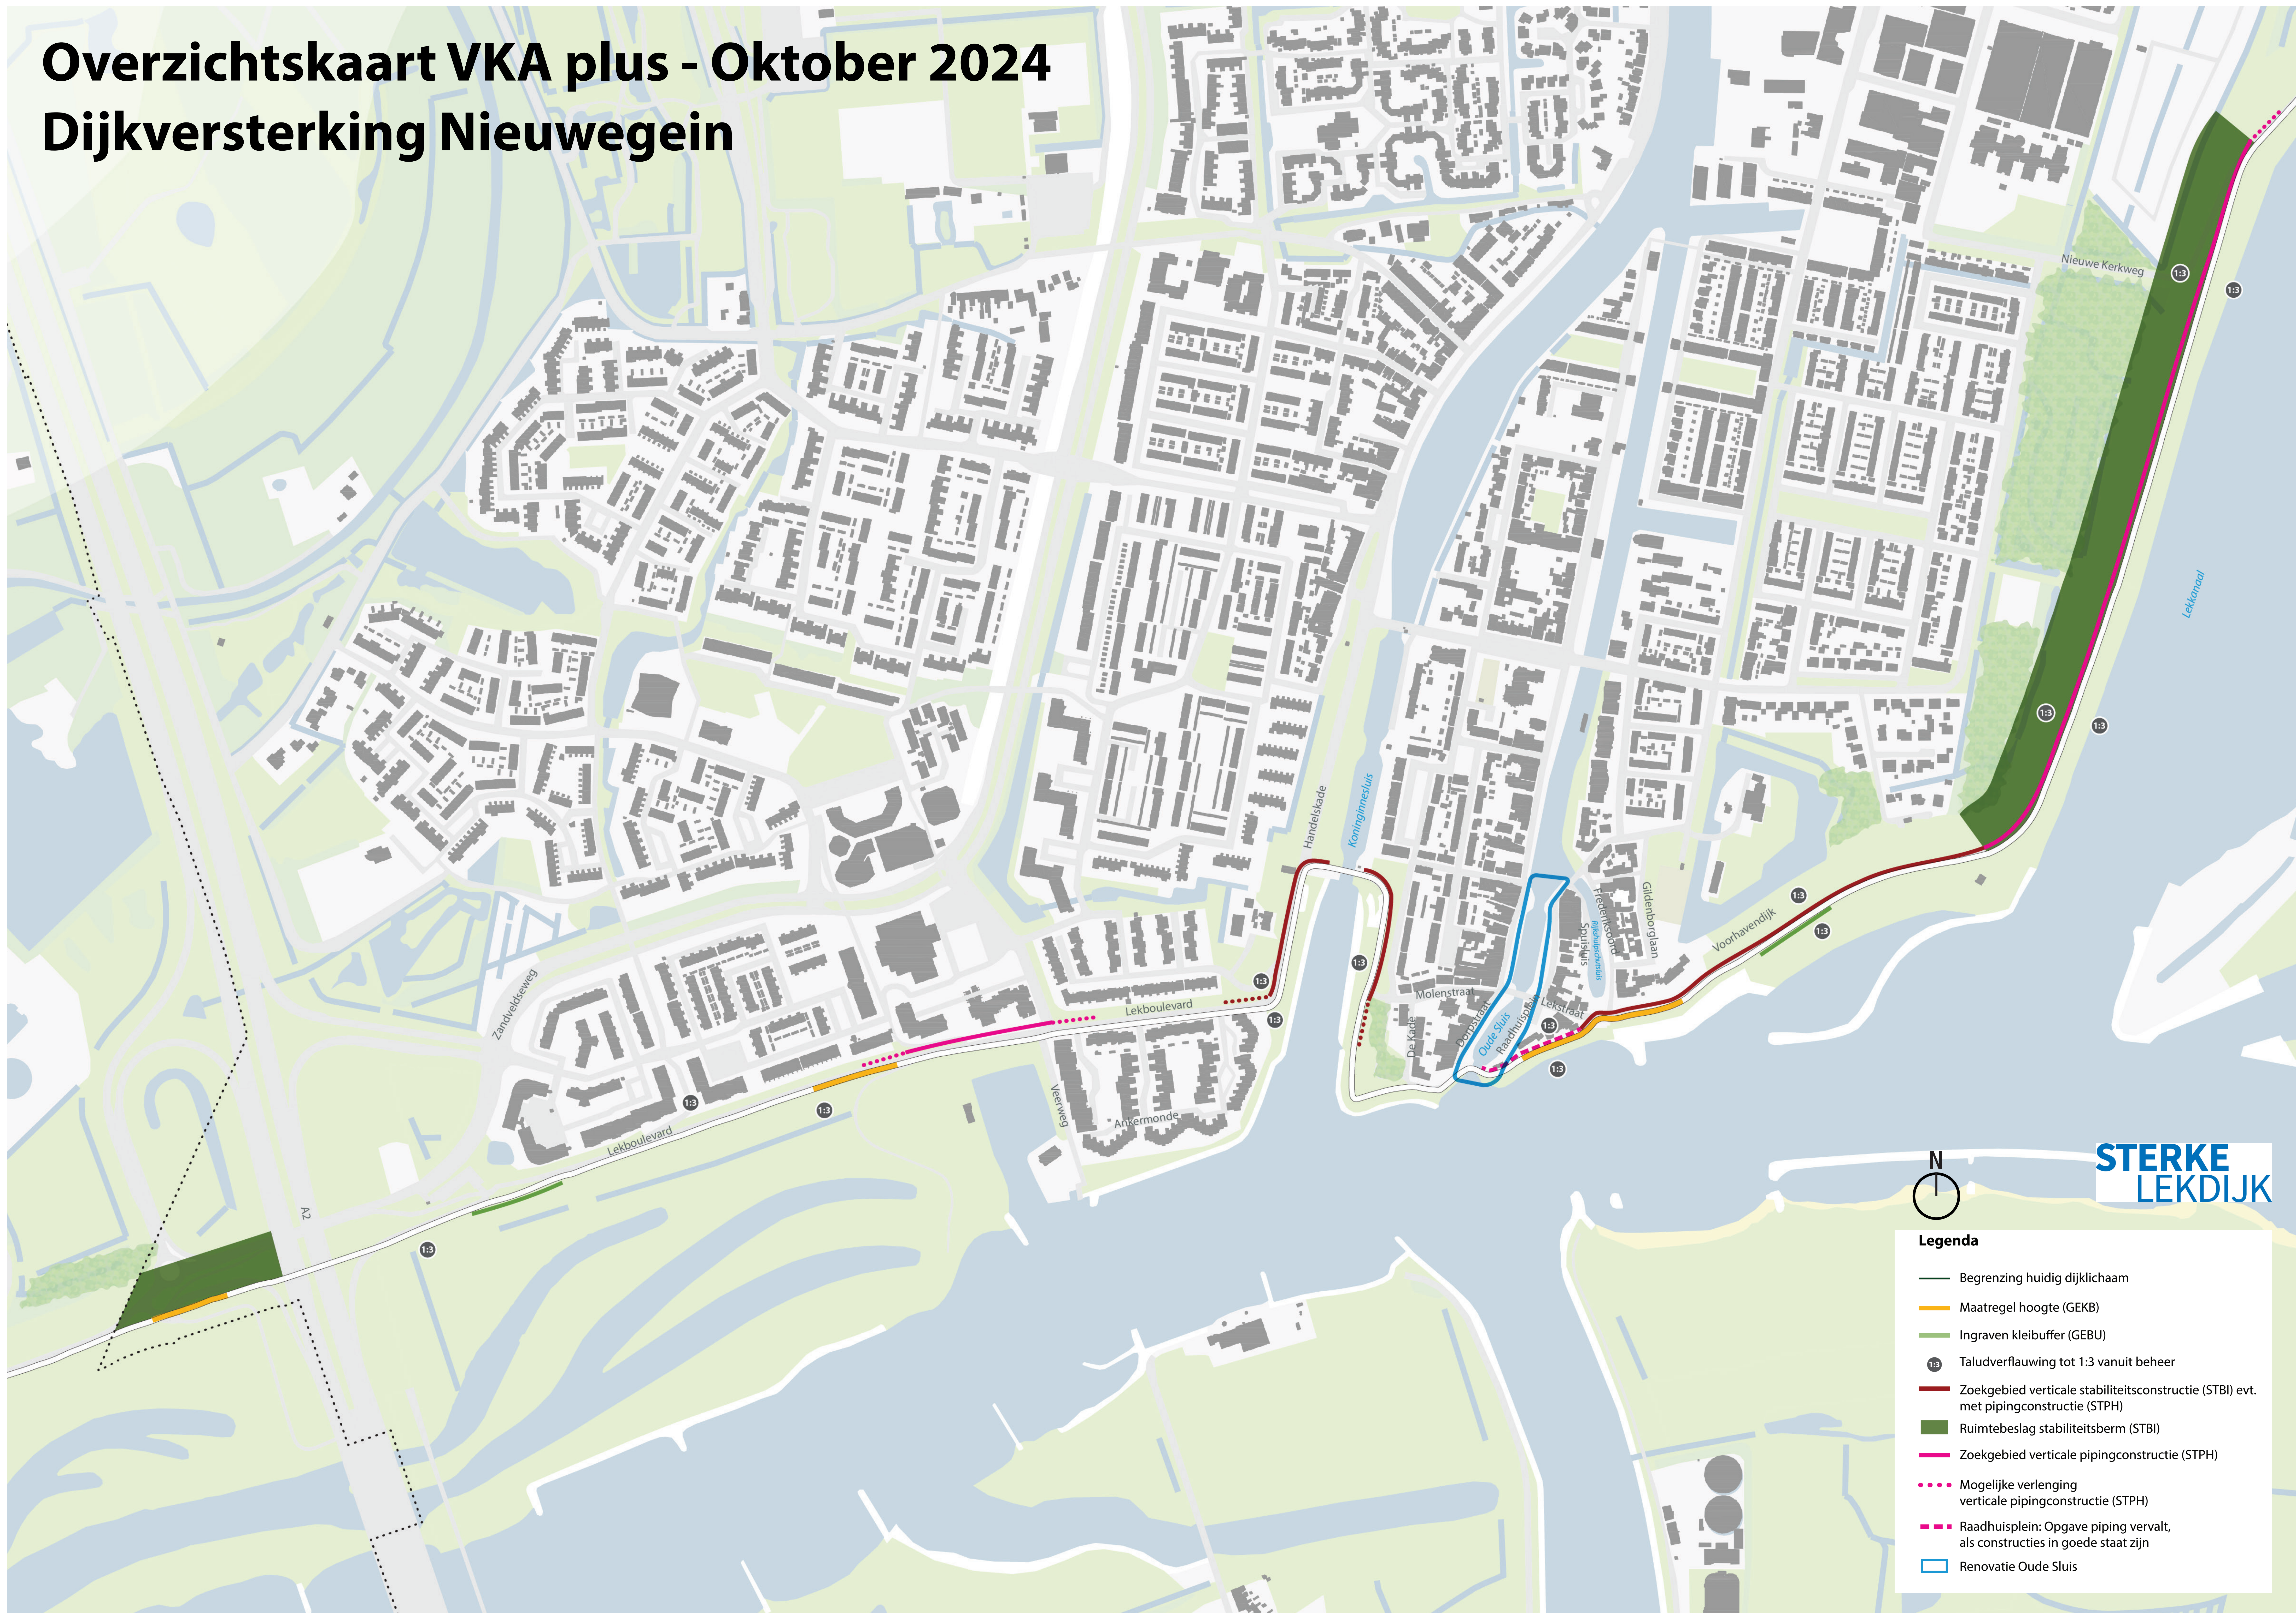

**STERKE  
LEKDIJK**

- Legenda**
- Begrenzing huidig dijklichaam
  - Maatregel hoogte (GEKB)
  - Ingraven kleibuffer (GEBU)
  - ⊙ 1:3 Taludverflauwing tot 1:3 vanuit beheer
  - Zoekgebied verticale stabiliteitsconstructie (STBI) evt. met pipingconstructie (STPH)
  - Ruimtebeslag stabiliteitsberm (STBI)
  - Zoekgebied verticale pipingconstructie (STPH)
  - ⋯ Mogelijke verlenging verticale pipingconstructie (STPH)
  - - - Raadhuisplein: Opgave piping vervalt, als constructies in goede staat zijn
  - Renovatie Oude Sluis