


Ontwerp peilbesluitkaart Maartensdijk

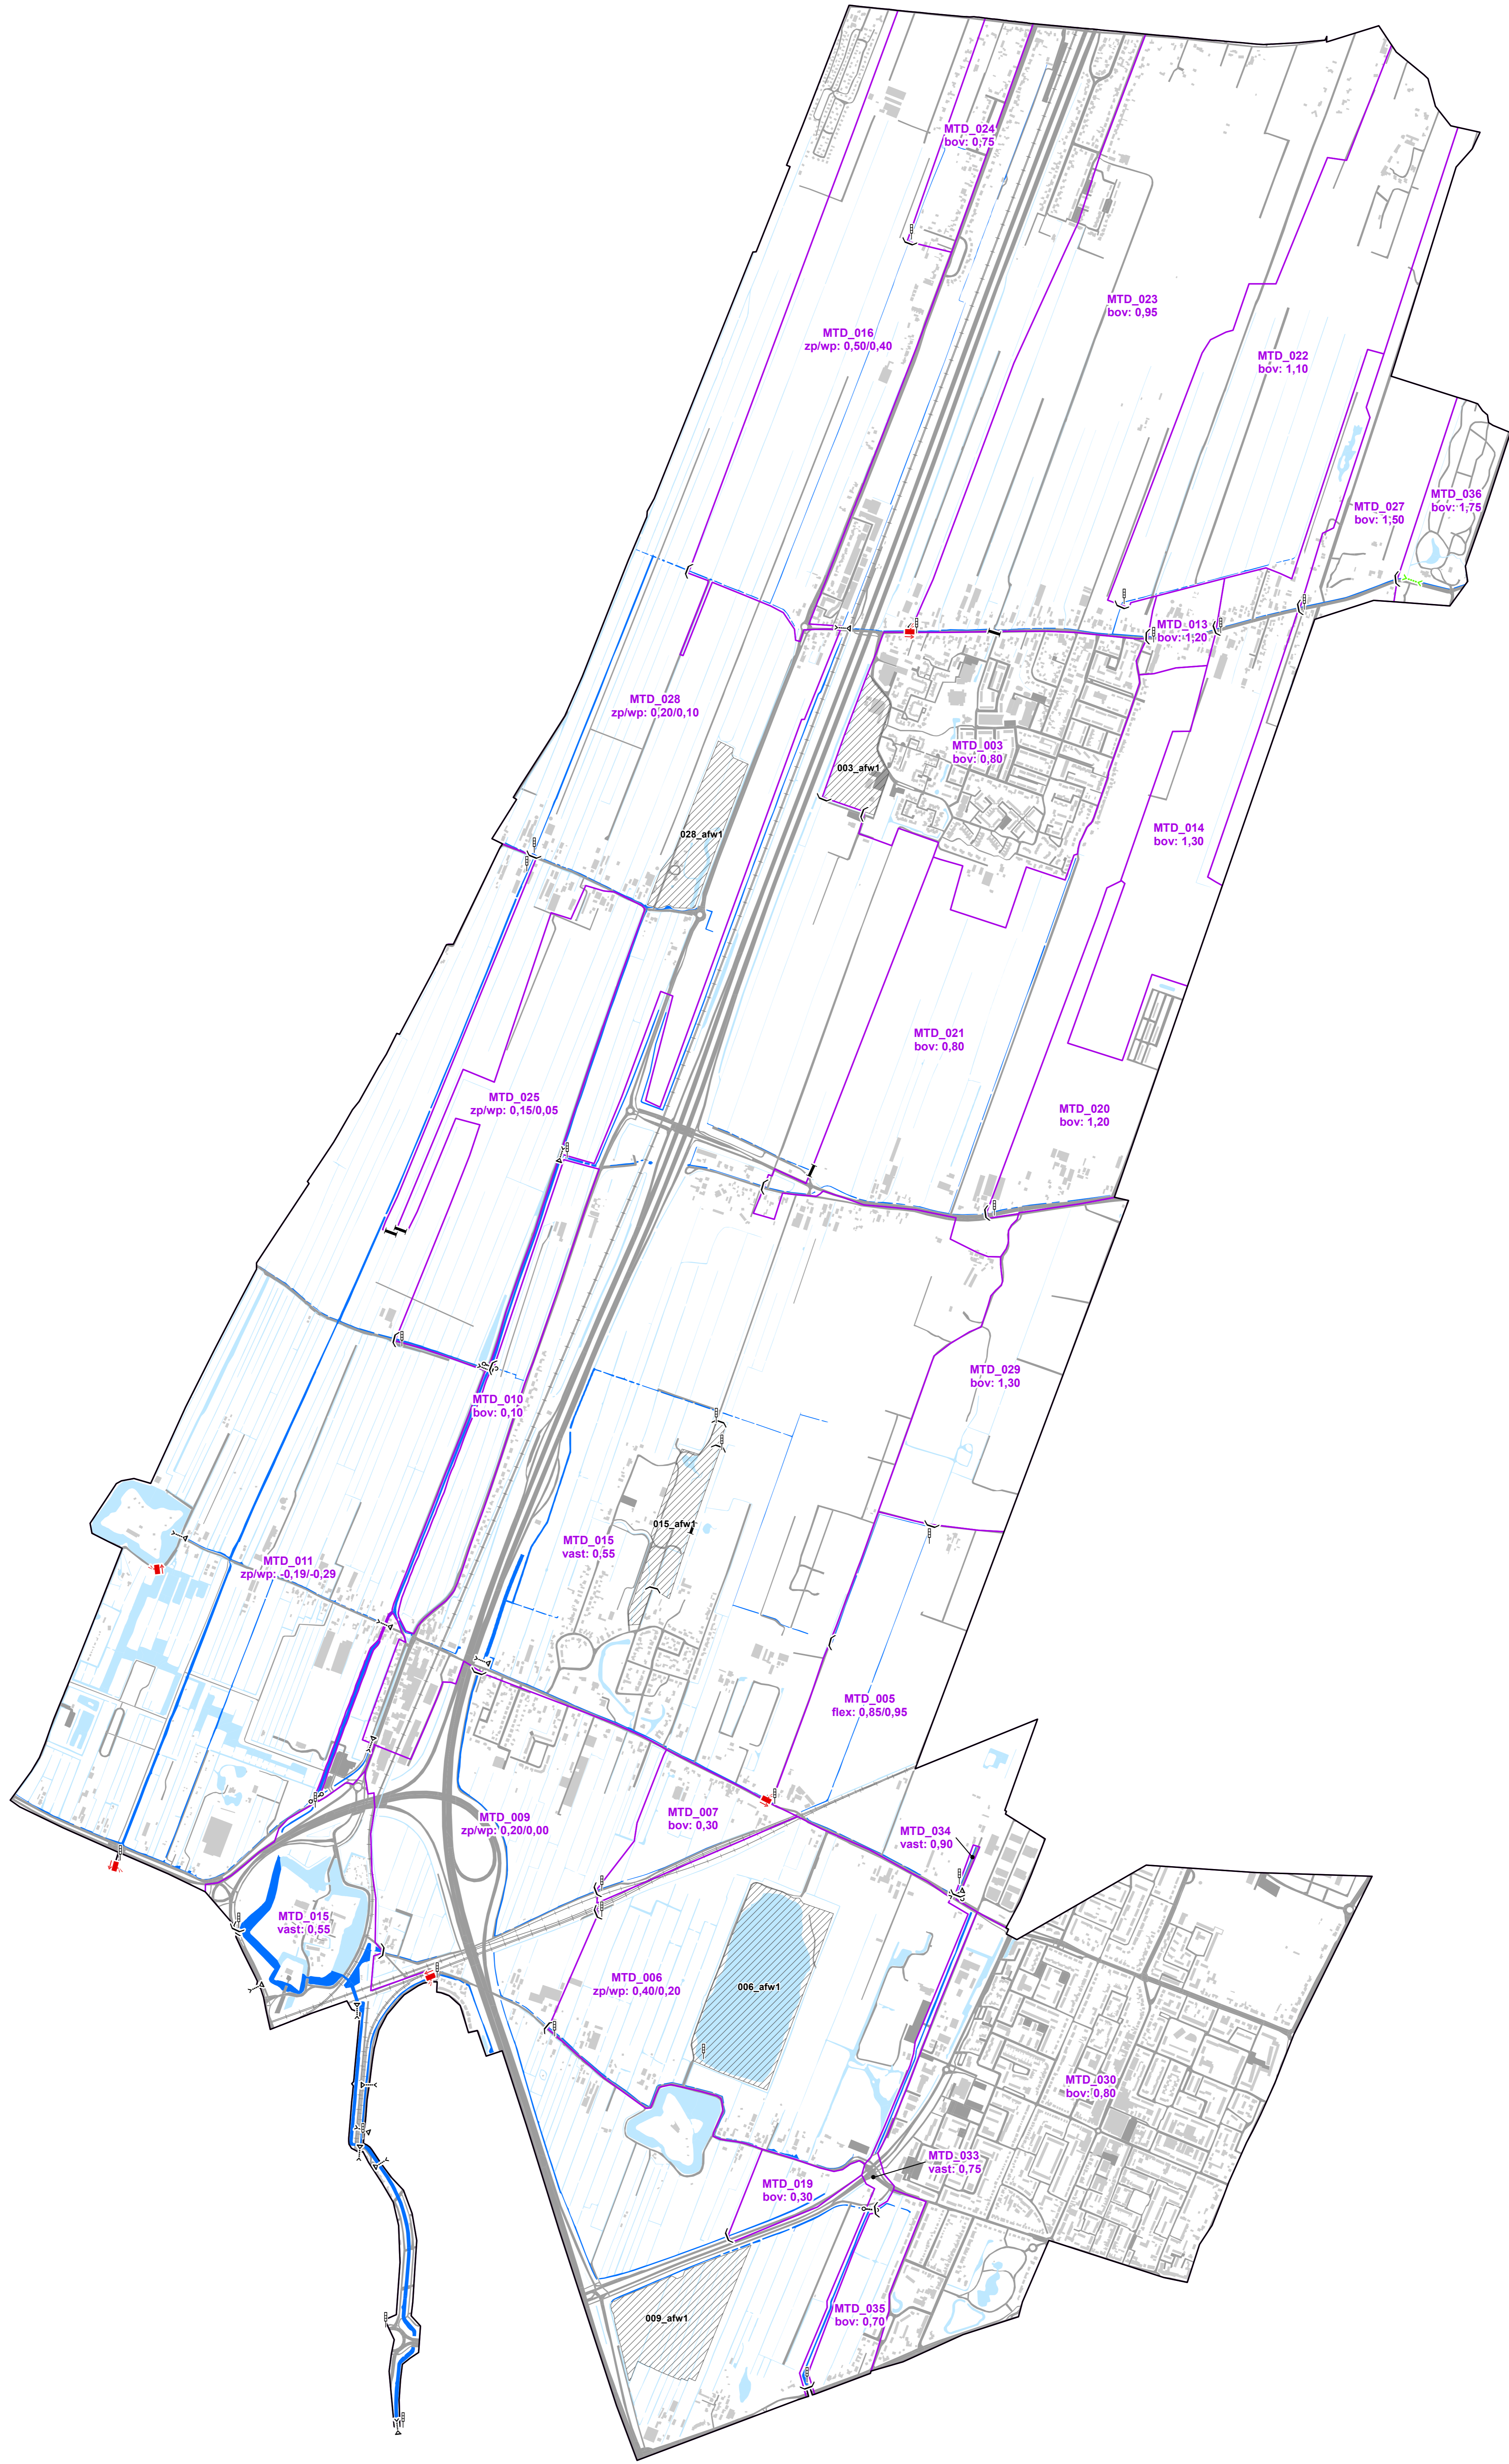

0 100 200 400 600 800 1000 Meters




Legenda

Grens peilbesluit	Kunstwerken	Achtergrond
	Gemeaal	Bebouwing
	Stuw	Wegen
	Vaste dam	Spoorwegen
	Inlaat	
	Sifon	
	Stuwende duiker	

Legenda peilen

Peilgebiedscode
Type peil: Peil in meter t.o.v. NAP

zp = zomerpeil
wp = winterpeil
vast = vast peil
flex = flexibel peil (onderpeil/bovenpeil)
bov = bovenpeil

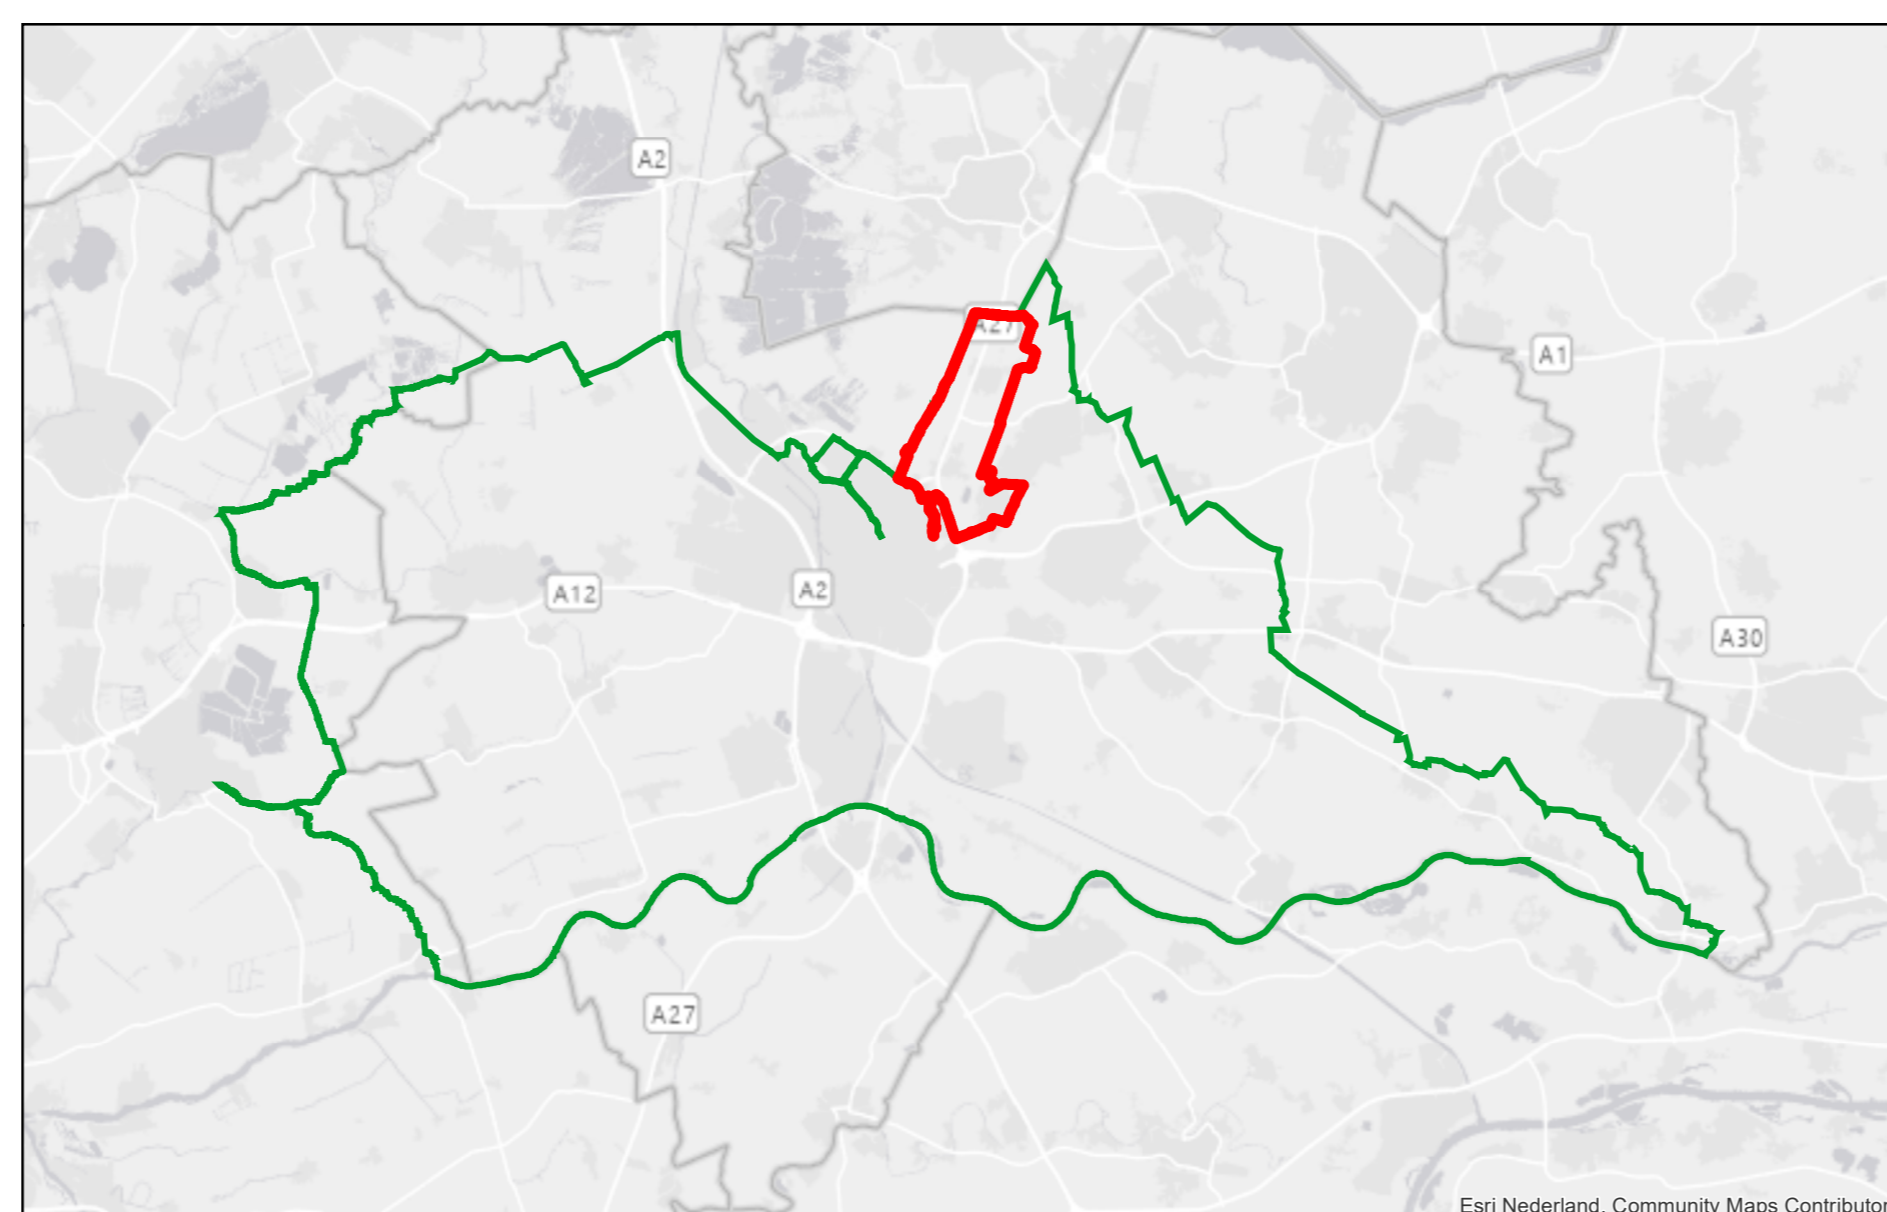

Afdeling: OSA	Datum: [DATUM]	Paraaf: AT	<p>Postbus 550 3900 CU Houten</p> <p>Telefoon: (030) 634 57 00 Fax: (030) 634 59 98 E-mail: peil@stichr.nl</p>
Omschrijving: Ontwerp peilbesluitkaart Maartensdijk		Formaat: A0	
		Schaal: 1:10.000	

Ontwerp peilbesluitkaart Maartensdijk
Vastgesteld door het Algemeen Bestuur in de openbare vergadering op [DATUM]

J.C.H. Haan, Voorzitter

F.H.M. Apeldoorn, Secretaris