


Peilbesluitkaart Maartensdijk

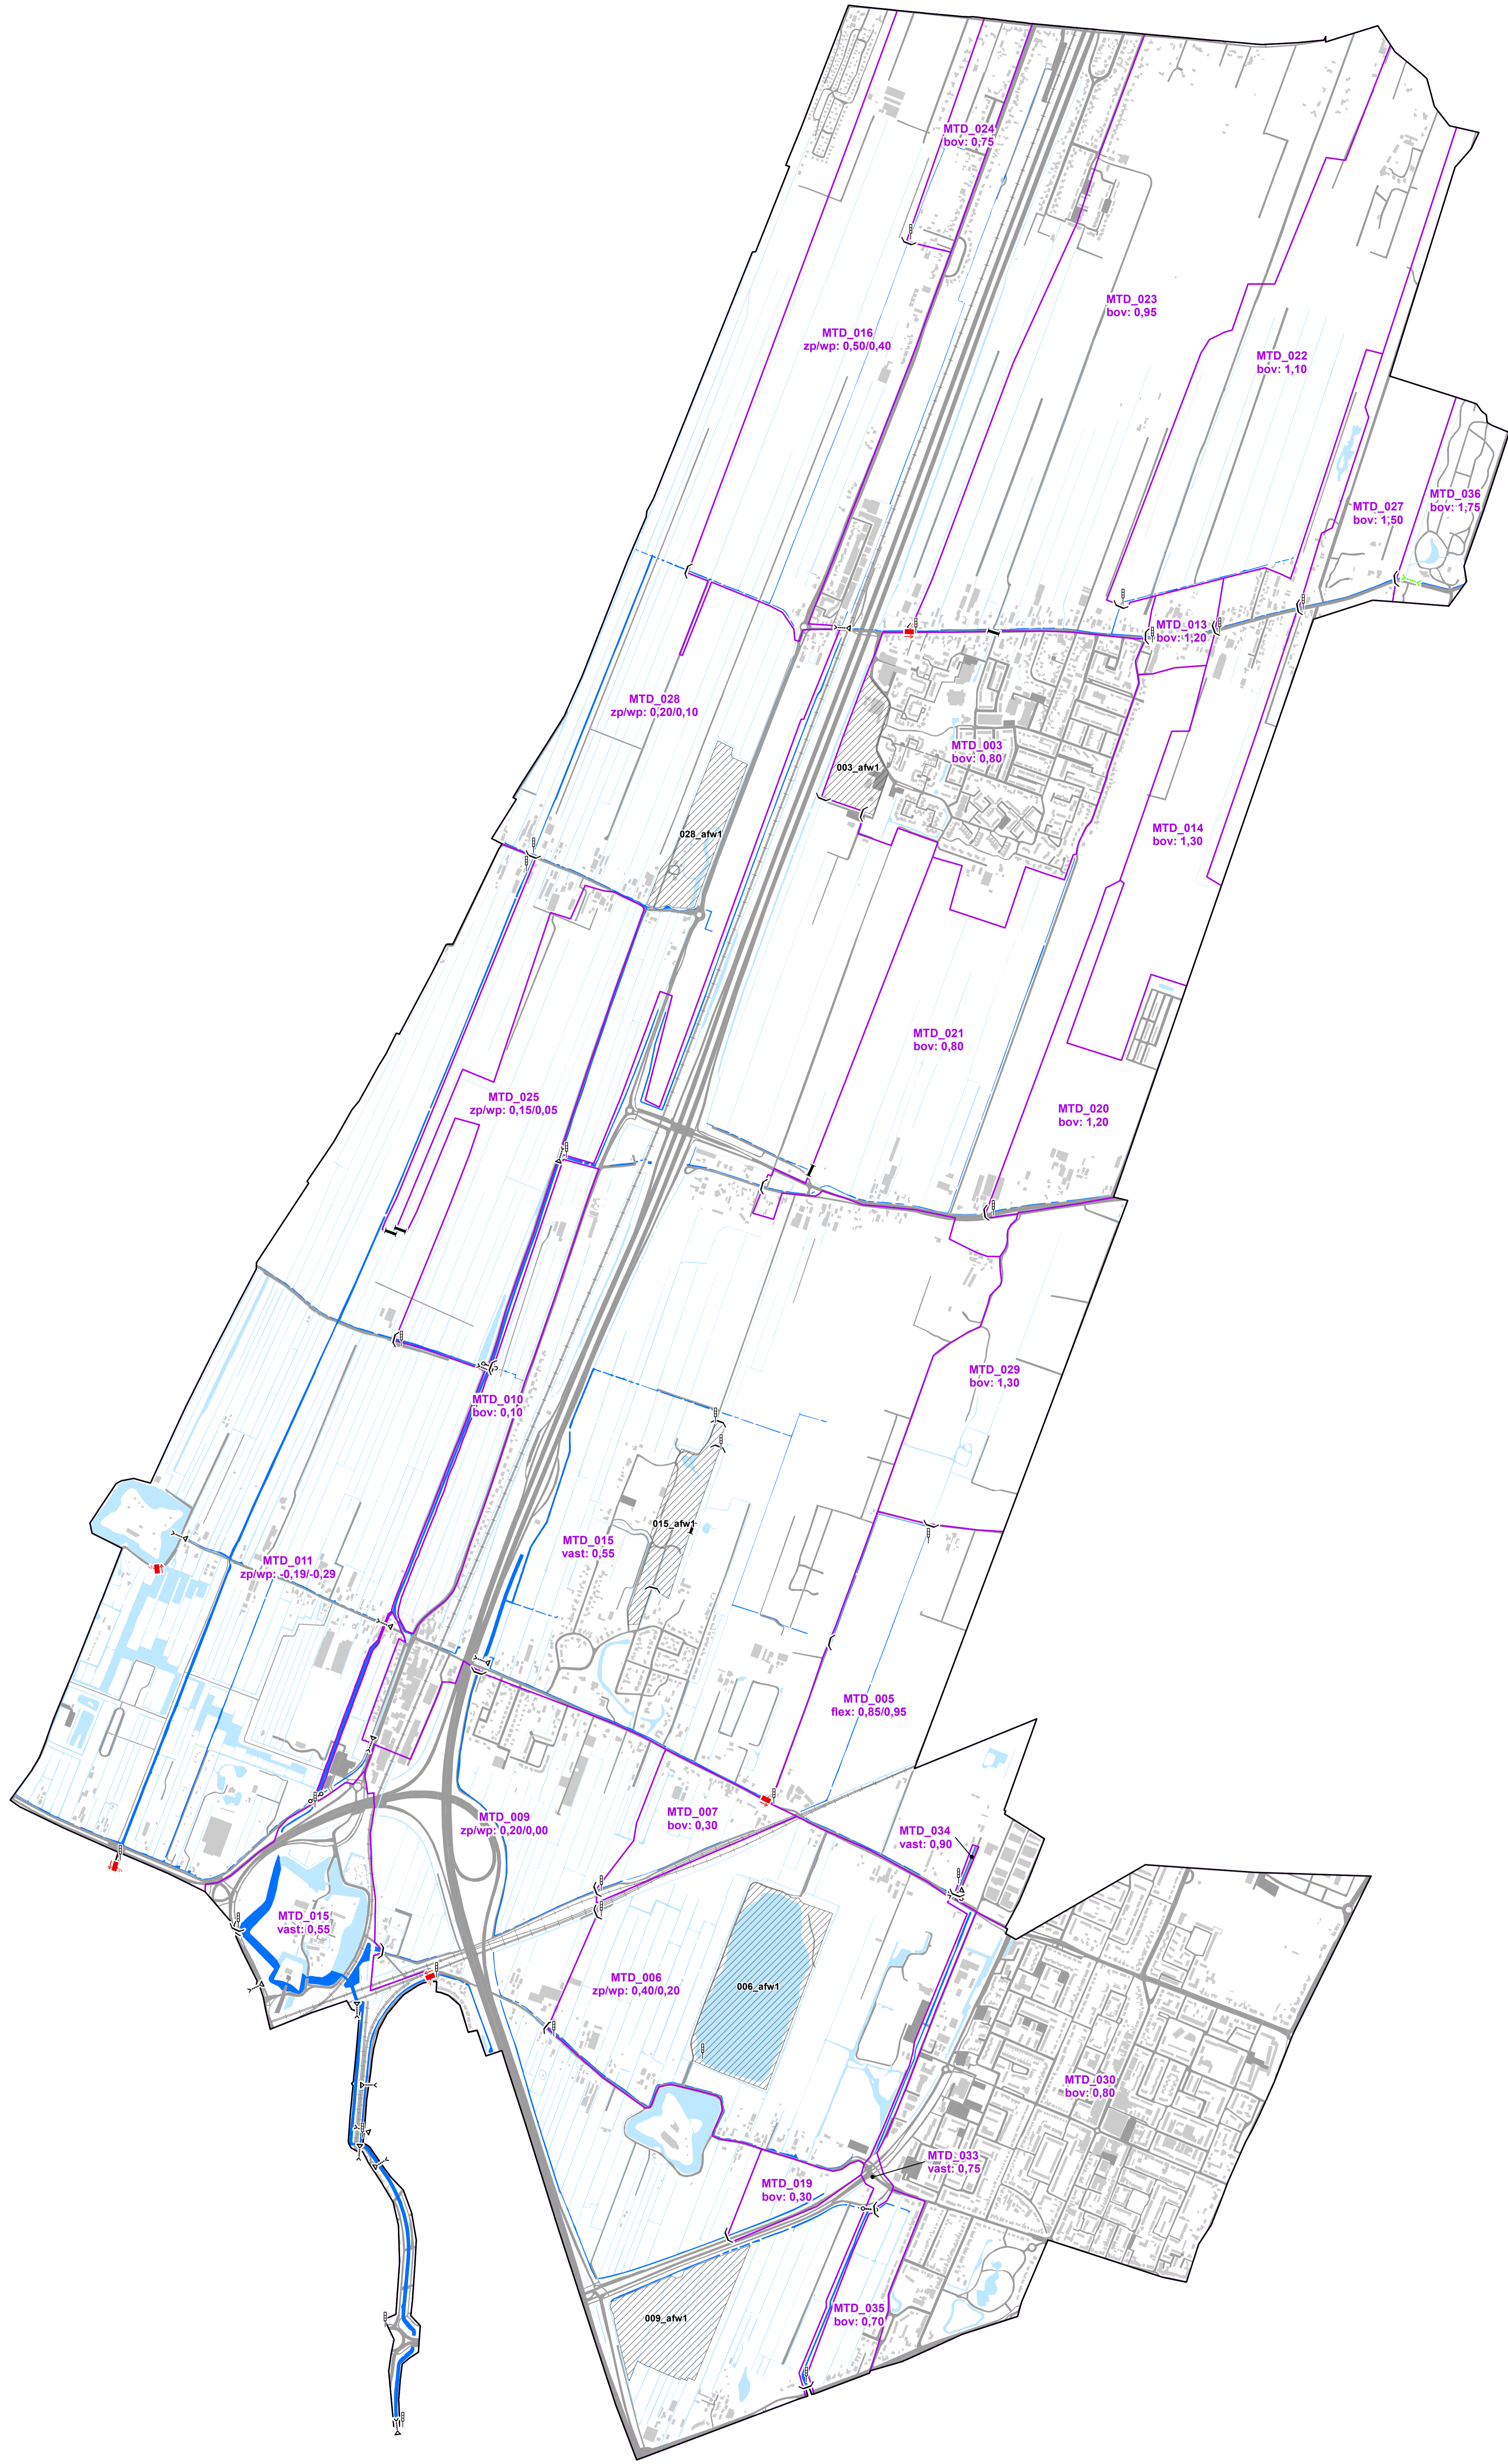

0 100 200 400 600 800 1000 Meters




Legenda

Grens peilbesluit	Kunstwerken	Achtergrond
Peilgebied	Gemeal	Bebouwing
Peilafwijking	Stuw	Wegen
Peilschaal	Vaste dam	Spoorwegen
Watergangen	Inlaat	
Primaire watergang	Sifon	
Overige watergang	Stuwende duiker	

Legenda peilen

Peilgebiedscode
Type peil: Peil in meter t.o.v. NAP

zp = zomerpeil
wp = winterpeil
vast = vast peil
flex = flexibel peil (onderpeil/bovenpeil)
bov = bovenpeil

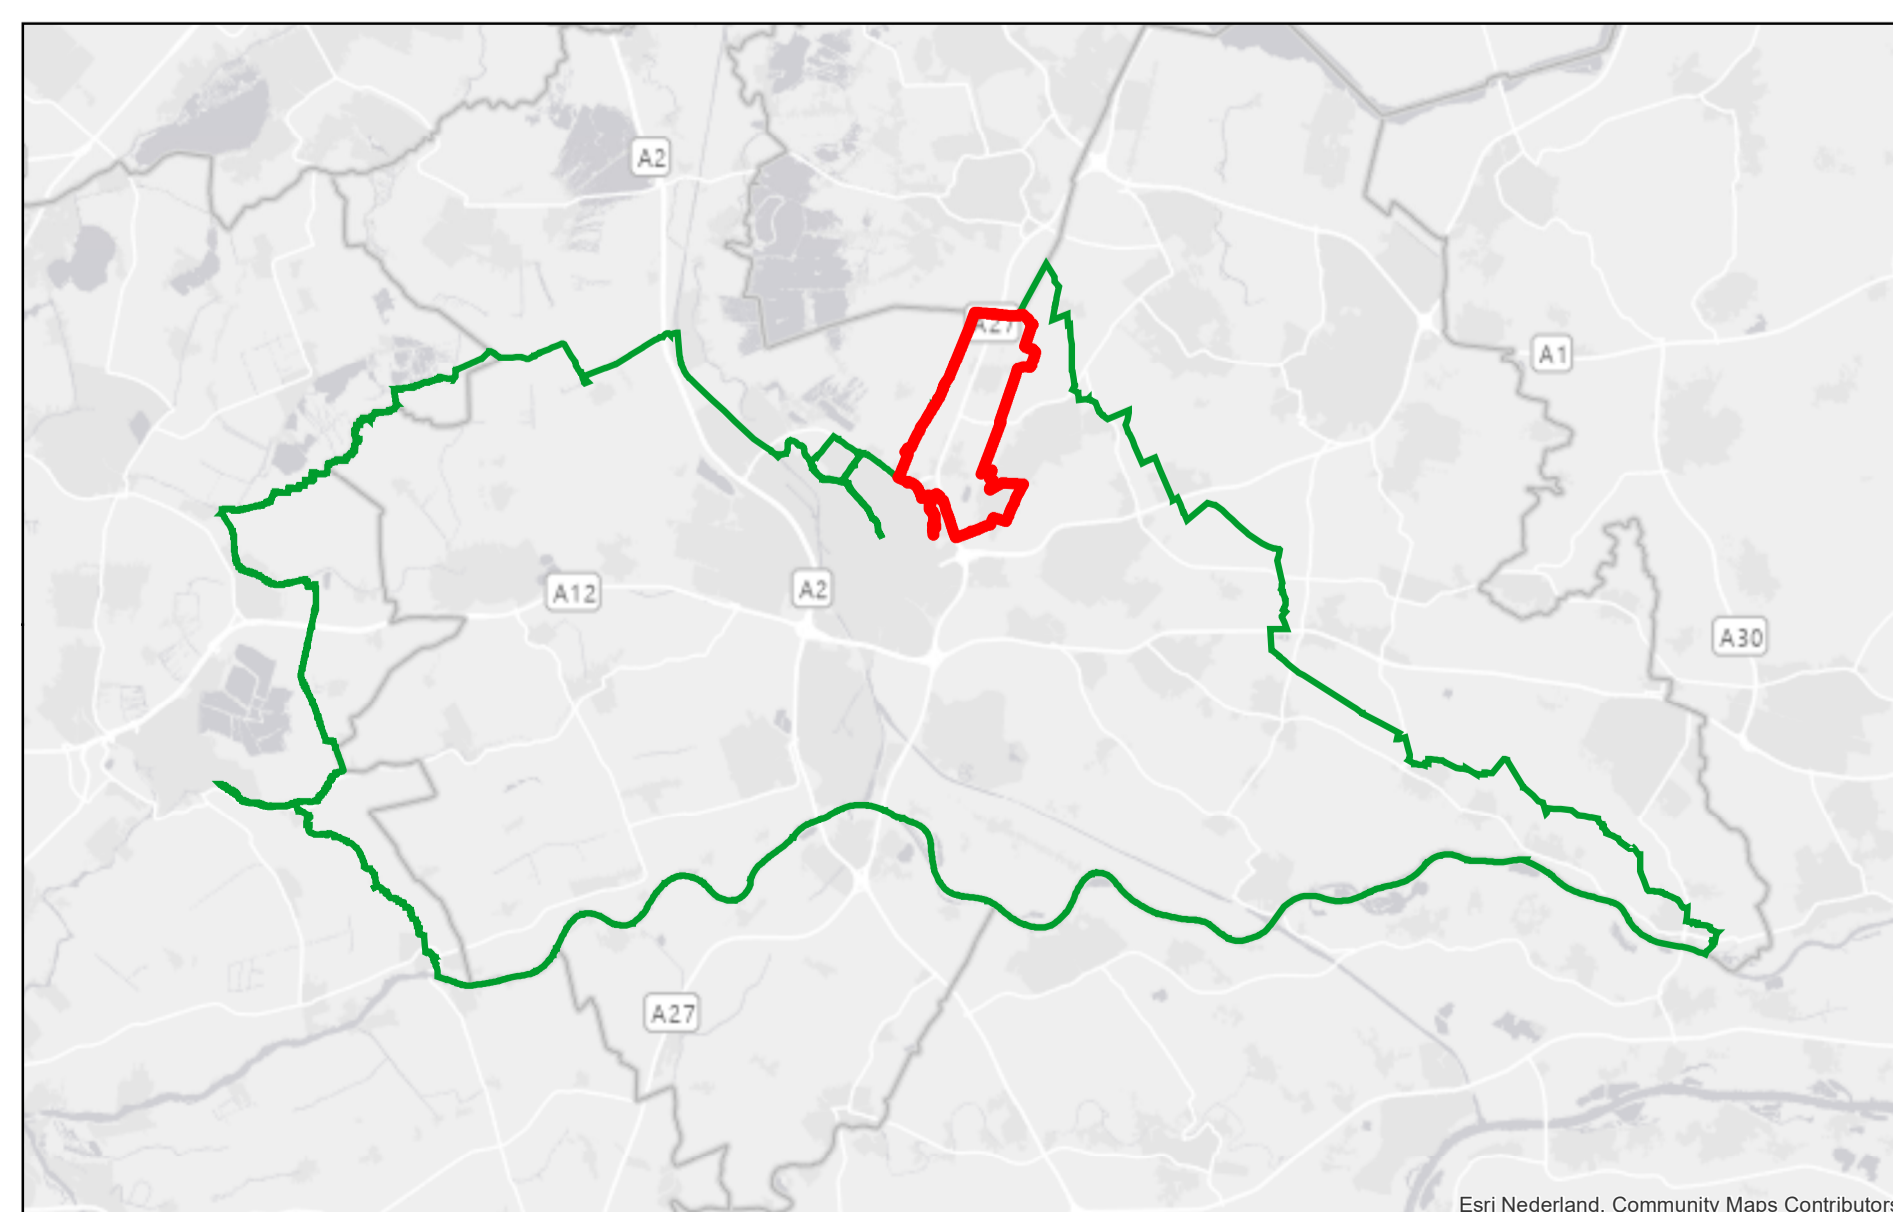

Afdeling: OSA	Datum: 24-09-2024	Paraaf: AT	 <small> Poldermolen 2 Postbus 550 3900 CU Houten Telefoon: (030) 634 97 00 Fax: (030) 634 99 98 E-mail: post@dsr.nl </small>
Omschrijving: Peilbesluitkaart Maartensdijk		Formaat: A0	
		Schaal: 1:10.000	
Peilbesluitkaart Maartensdijk Vastgesteld door het Algemeen Bestuur in de openbare vergadering op 19-02-2025			
J.C.H. Haan, Voorzitter		F.H.M. Apeldoorn, Secretaris	