


Peilbesluitkaart Bijleveld en Heijcop

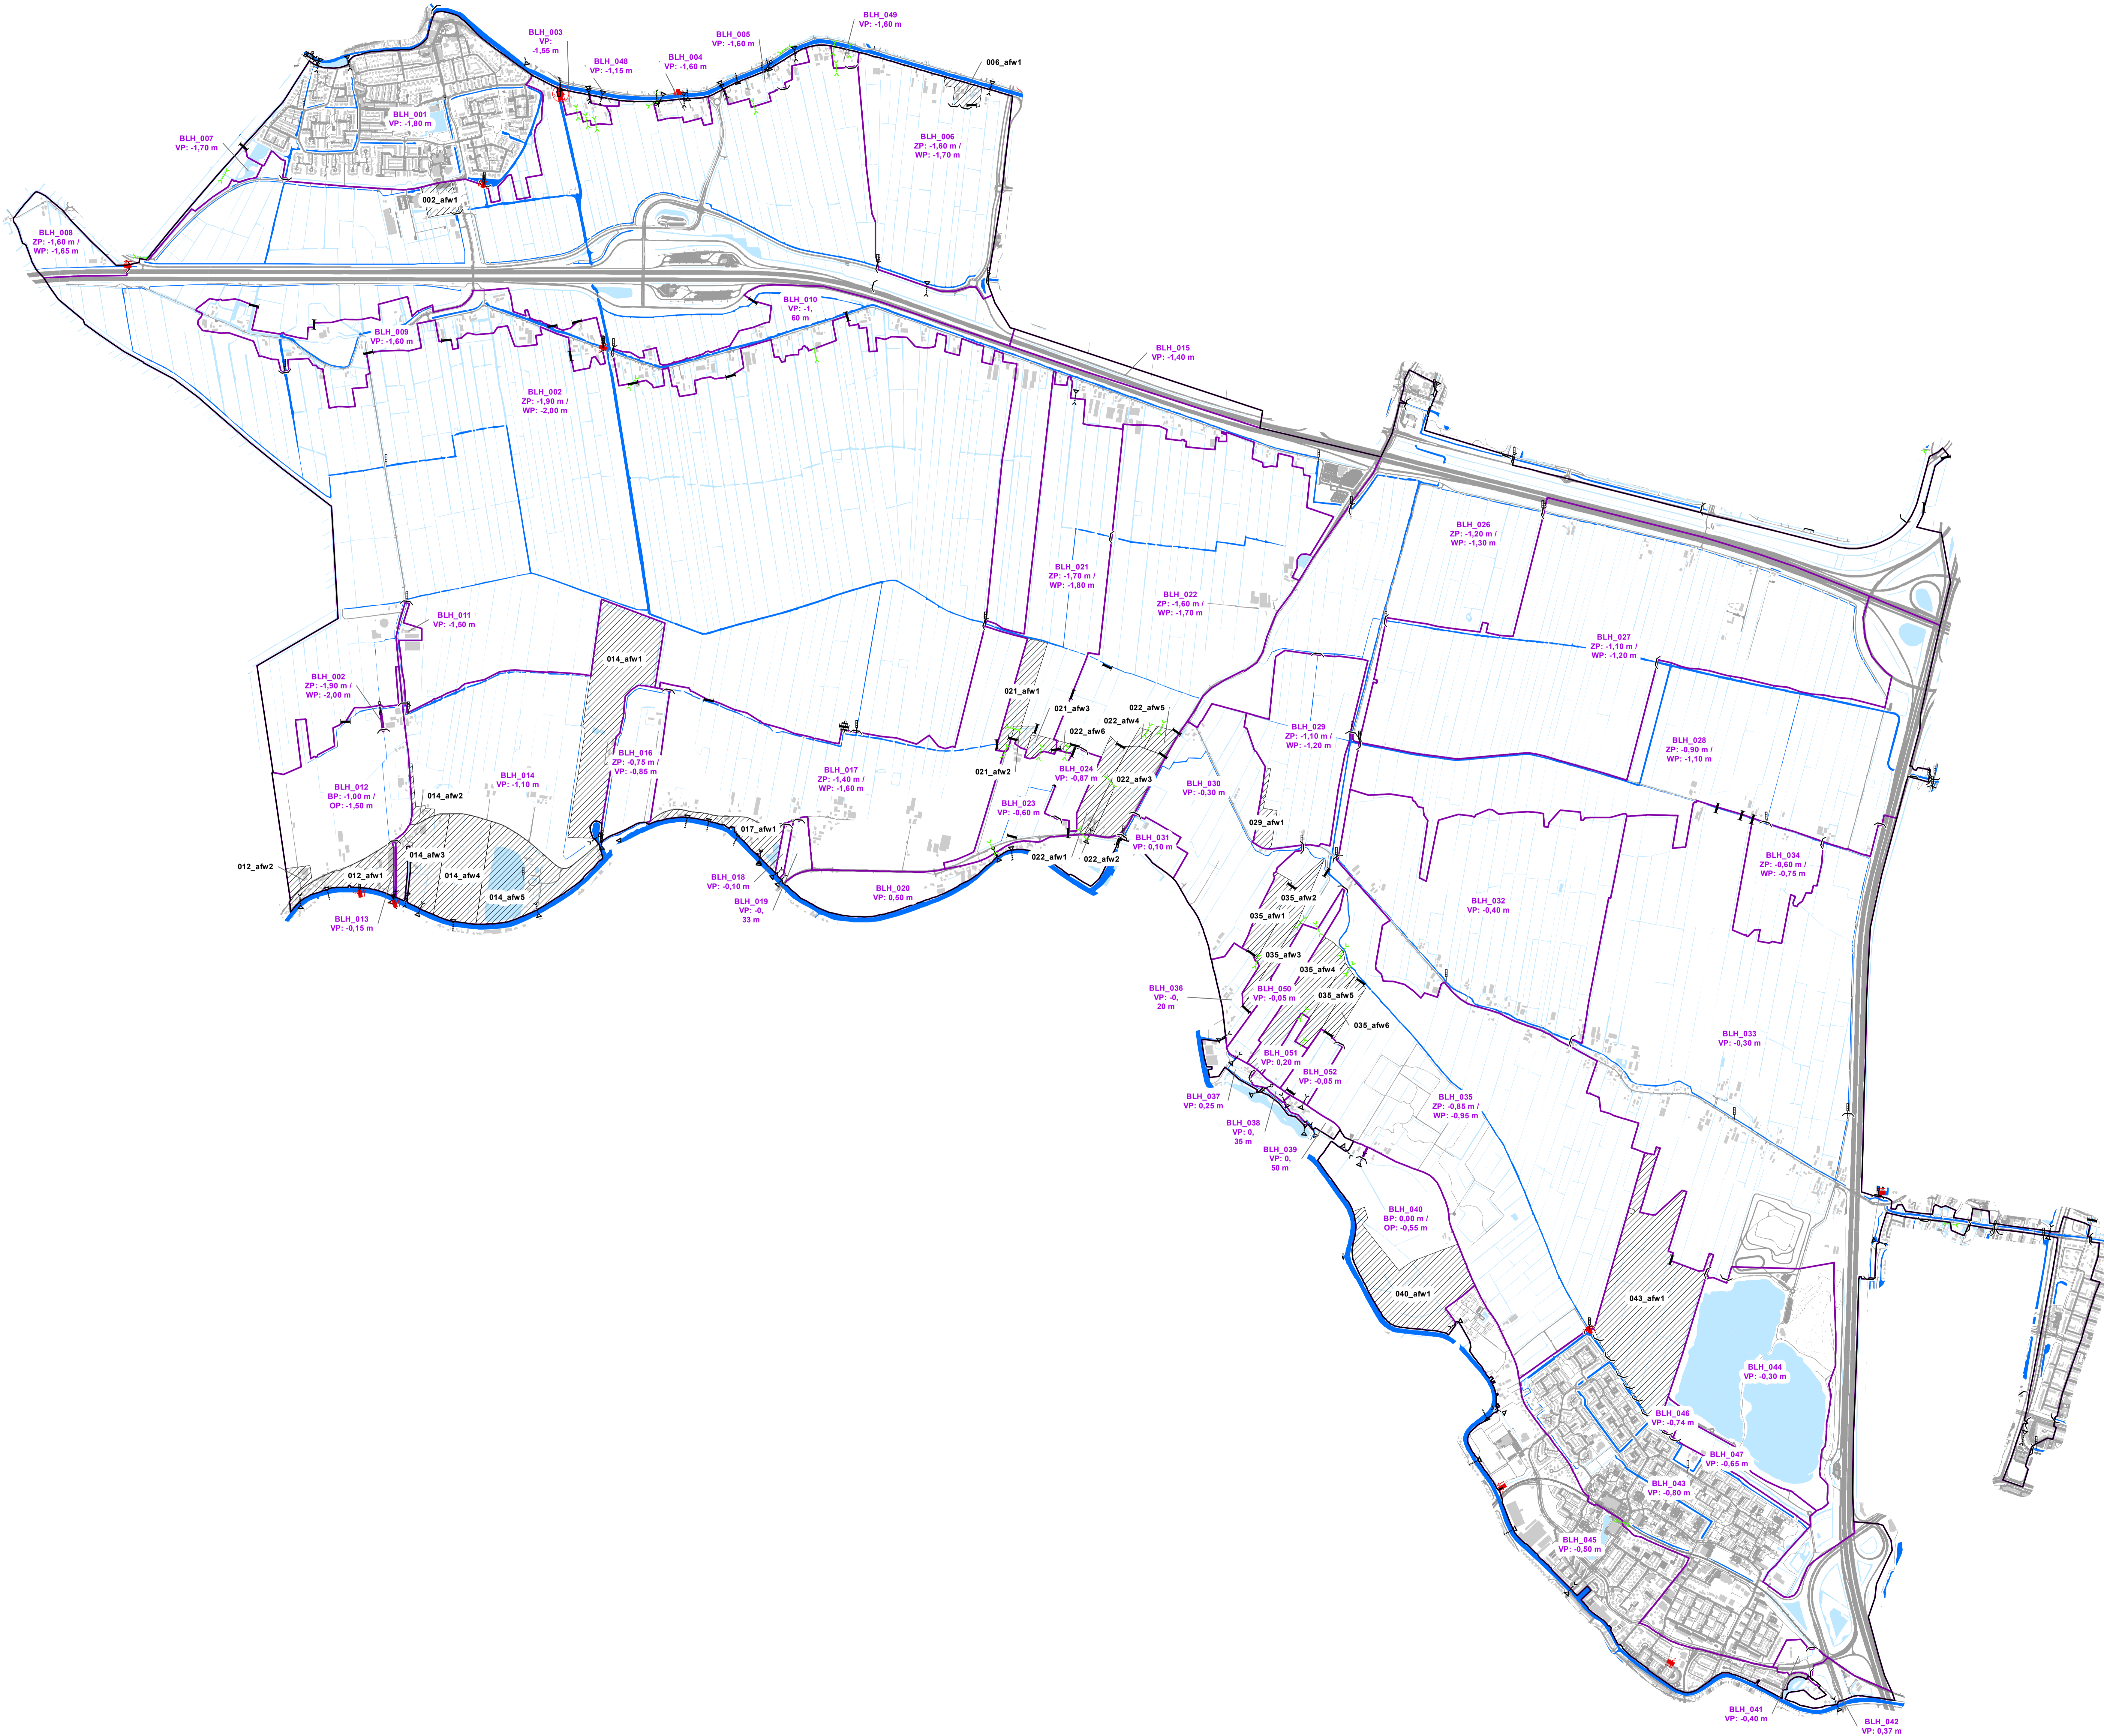


Legenda

- Grens peilbesluit
- Peilgebied
- Peilafwijking
- Peilschaal
- Gemaal
- Stuw
- Vaste dam
- Sluis
- Inlaat
- Sifon
- Stuwende duiker
- Vispassage
- Spoorwegen
- Wegen
- Bebouwing
- Primair water
- Tertiair water

Legenda peilen

- Peilgebiedscode
- Type peil: Peil in m t.o.v. NAP
- zp = zomerpeil
- wp = winterpeil
- vp = vastpeil
- flex = flexibel peil

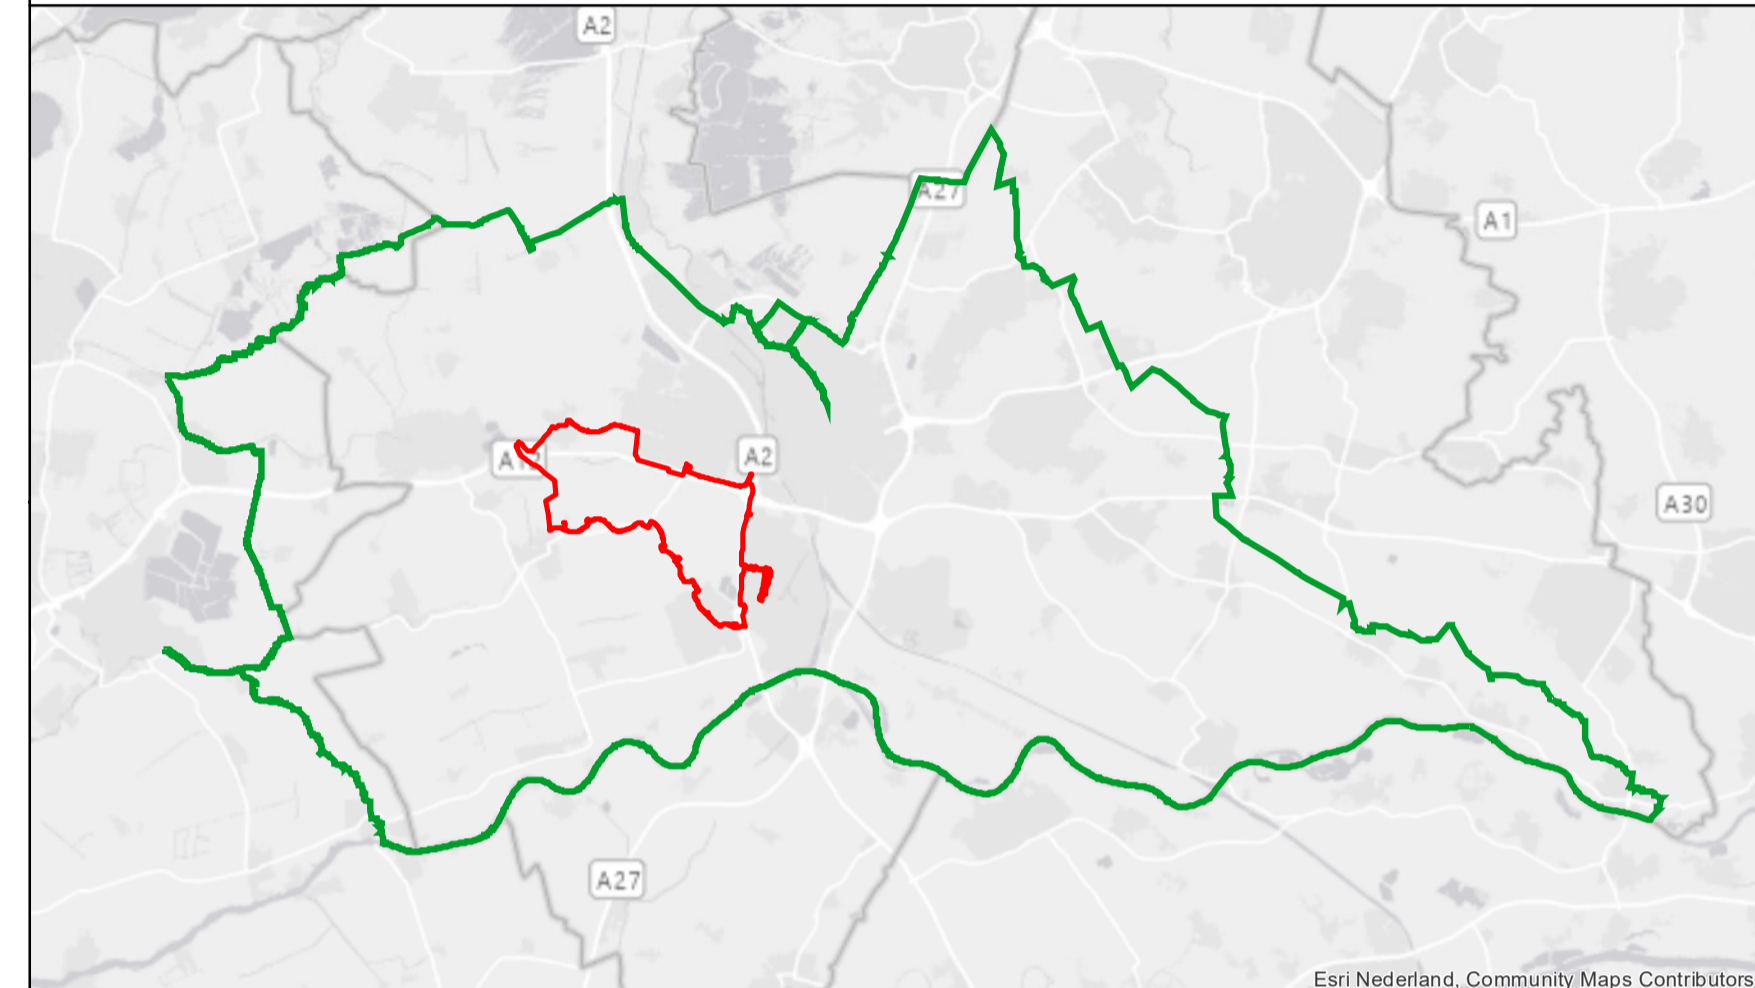

Afdeling: OSA	Datum: 11 februari 2025	Paraaf: MR	<p>Provincie DE STICHTSE RIJNLANDEN</p> <p>Poldermolen 2 Postbus 550 3960 GJ Houden</p> <p>Telefoon: (030) 634 97 00 Fax: (030) 634 99 98 E-mail: post@dsr.nl</p>
Betreff actualisatie Peilbesluit Bijleveld en Heijcop (voorheen genaamd Peilbesluit Rijnburg)	Formaat: A0	Schaal: 1:11.000	
<p>Peilbesluitkaart Bijleveld en Heijcop</p> <p>Vastgesteld door het Algemeen Bestuur in de openbare vergadering op 8 oktober 2025.</p> <p>J.C.H. Haan, Voorzitter F.H.M. Apeldoorn, Secretaris</p>			

