SITUATIE
SCHAAL 1:2000

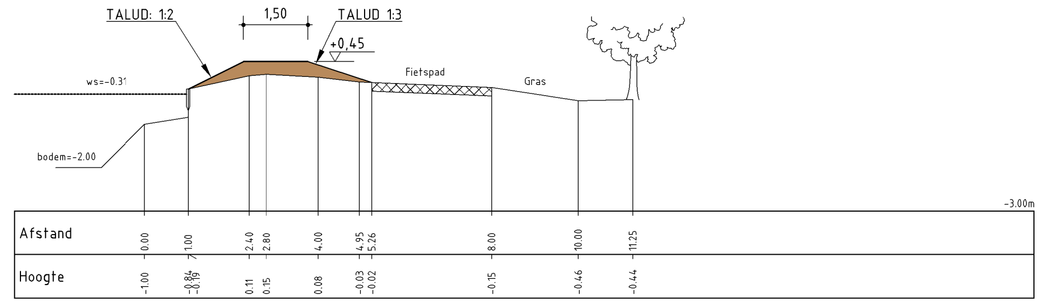

DWARSPROFIEL A
SCHAAL 1:100

PERCEELNUMMER	EIGENAAR
7346	GEMEENTE WOERDEN
8018	GEMEENTE WOERDEN
7165	F. PIJPER
7164	F. PIJPER
8016	L.W.J. VAN LEEUWEN
8017	L.W.J. VAN LEEUWEN
8004	G.J. VAN LEEUWEN
8573	A.J. VAN LEEUWEN
8574	J.T. VAN LEEUWEN
8212	R.P. WEIJBURG
8933	GEMEENTE WOERDEN
6962	GEMEENTE WOERDEN
9033	GEMEENTE WOERDEN
6869	GEMEENTE WOERDEN

LEGENDA

- OPHOGEN
- FIETSPAD
- KERINGSLIJN
- RUIMTEBESLAG
- TE VERWIJDEREN BOMEN

OPMERKINGEN

- MAATVOERING IN METERS
- HOOGTEMATEN IN METERS TEN OPZICHTE VAN NAP
- DE TOETSHOOGTE IS NAP +0,10m
- DE MINIMALE KRUINBREEDTE IS 1,50m
- ER IS UITGEGAAN VAN EEN MAXIMAAL TALUD VAN 1:2 BUITENWAARTS EN 1:3 BINNENWAARTS (AANLEGPROFIEL)
- SATELLIETFOTO TER INDICATIE
- ALLEEN DE DIRECT AANGRENZENDE PERCELEN ZIJN GENOEMD

0 2.500mm 5.000mm
SCHAAL 1:100

0m 50m 100m
SCHAAL 1:2.000

HHS DE STICHTSE RIJNLANDEN
TOETS EN ONTWERP KADEN WOERDEN

Overzichtstekening
(incl. kadastrale gegevens)
Sectie B

Witteveen + Bos
Postbus 233
7400 AE Deventer
Telefoon 0570 69 79 11
Telefax 0570 69 73 44

Wijzigingen		
Getekend	J.L. Borst	
Gecontroleerd	M.L. Drost	
Goedgekeurd	G.R. Spaargaren	
Datum	18-09-2015	
Schaal	1:100 / 1:2000	
Formaat	A1	

HTN81.6.2010

CAD TEK: P:\HTN\HTN81\tek\2010\HTN81.6.2010.dwg