



Kadevak 117C1-5

SCHAAL 1:100

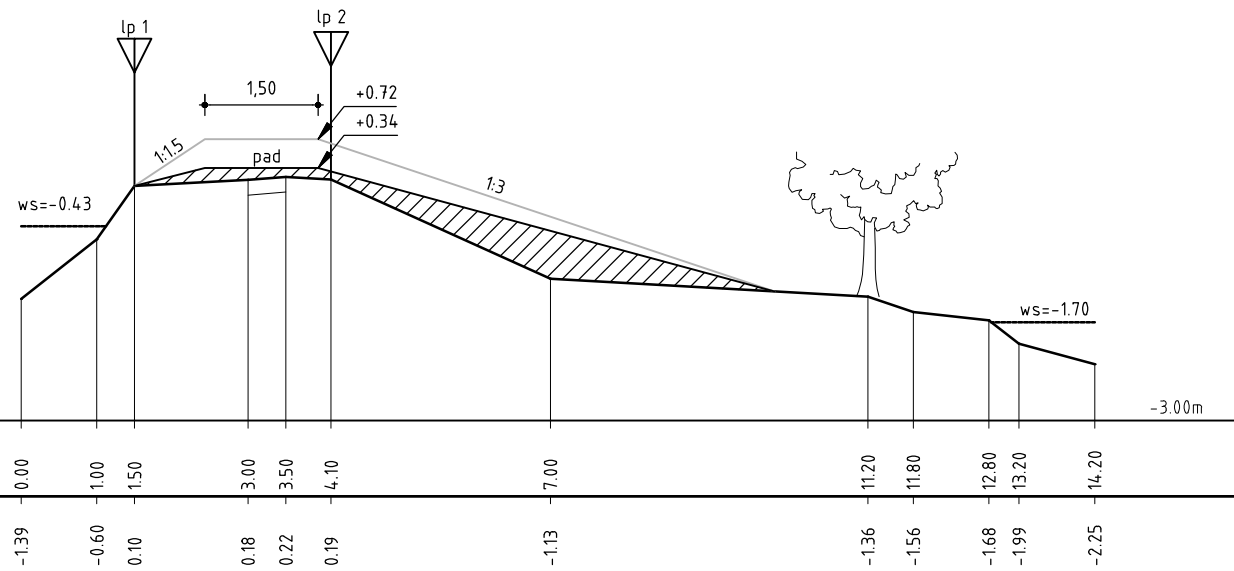

Kadevak 117C1-6

SCHAAL 1:100

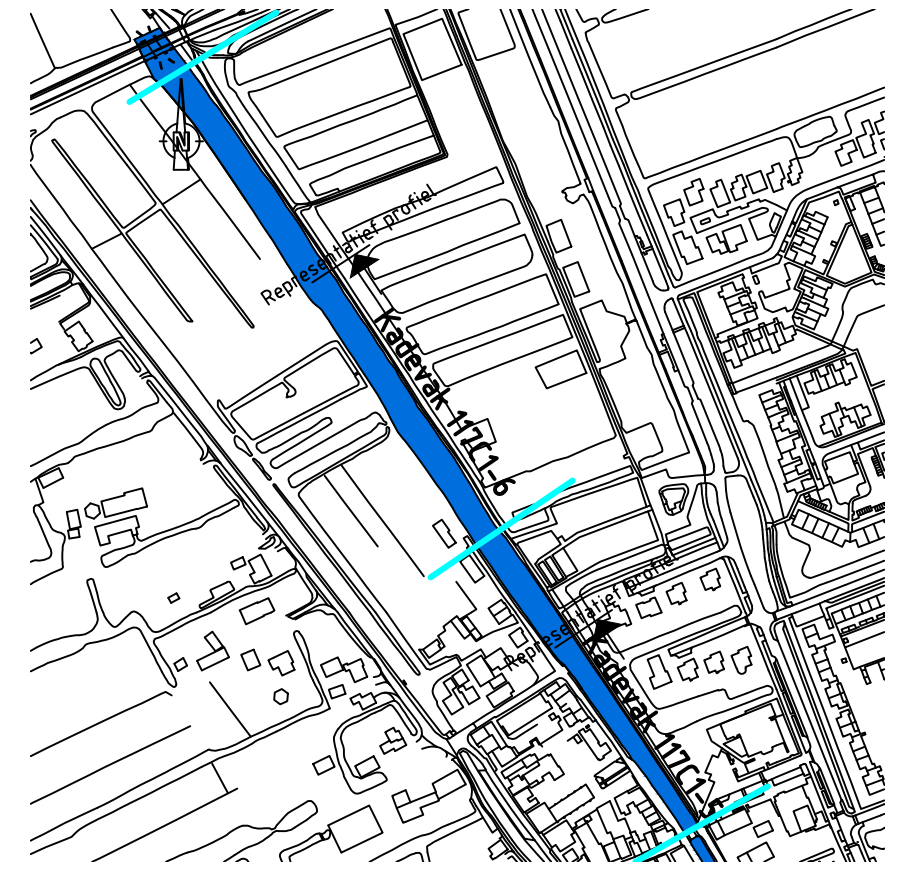

Overzichtstekening

SCHAAL 1:5000

CONCEPT

1


28-07-2015

Opmerkingen:

- Kadevak 117C1-5 loopt van 1406 tot 1640 meter
- Kadevak 117C1-6 loopt van 1640 tot 2009 meter

LEGENDA:

- OPHOGING IN KLEI
- 30 JAAR PROFIEL

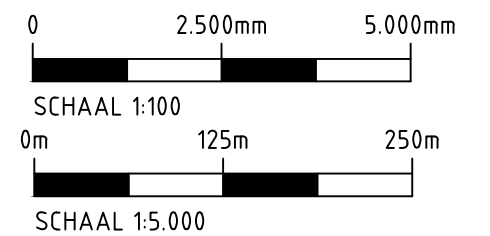

HOOGHEEMRAADSCHAP DE STICHTSE RIJNLANDEN

Voorlopig ontwerp

Bijleveldkade Oost

Witteveen **Bos**

Postbus 2397
3000 CJ Rotterdam
Telefoon 010 244 28 00
Telefax 010 244 28 88

Getekend J.L. Borst
Gecontroleerd C.A. Bus
Goedgekeurd G.R. Spaargaren
Datum

D	
C	
B	
A	
Wijzigingen	
Schaal	1:100 1:5000
HTN81.9.1101	
Formaat	A3